







ELŐTERJESZTÉS

Szigetvár Város Önkormányzatának Képviselő-testülete
2019. január 31-i ülésére

Tárgy: Előterjesztés a létesítendő Honvédelmi Sportközpont ivóvíz- és szennyvízhálózat tervezés víziközmű fejlesztési hozzájárulás terhére történő elszámolásáról.

Melléklet:

- kivonat;
- válaszlevél;
- költségkalkuláció, szerződéstervezet, ajánlat;
- tervlap.

Előterjesztő:	Dr. Vass Péter polgármester	
Az előterjesztést készítette:	Marton-Fekete Csilla osztályvezető	
Előadó:	Dr. Vass Péter polgármester	
Tárgyalja:	Gazdasági, Pénzügyi és Városfejlesztési Bizottság	
	Jogi és Ügyrendi Bizottság	
Véleményezésre megkapta:	Dr. Vass Péter polgármester	
	Varga Zoltán alpolgármester	
	Csökliné Dr. Valler Mária jegyző	
	Titkársági Osztály	
	Vagyongazdálkodási és Műszaki Osztály	
Határozat/rendelet elfogadása:	Egyszerű többség	
Törvényességi véleményezésre bemutatva:	Dr. Brigovác Szabina jogi előadó	
Törvényességi észrevétel:	Csökliné Dr. Valler Mária jegyző	Nincs az alábbi: 
Előzmény/korábbi döntés:	216/2018. (IX.20.) Kt. sz. határozat	
Terjedelem:	18 oldal	

E l ő t e r j e s z t é s
Szigetvár Város Önkormányzatának Képviselő-testülete
2019. január 31-i ülésére

Tárgy: Előterjesztés a létesítendő Honvédelmi Sportközpont ivóvíz- és szennyvízhálózat tervezés víziközmű fejlesztési hozzájárulás terhére történő elszámolásáról.

Előterjesztő: Dr. Vass Péter polgármester

Tisztelt Képviselő-testület!

Szigetvár Város Önkormányzatának Képviselő-testülete 2018. szeptember 20-i rendkívüli ülésén döntött a Honvédelmi Minisztériummal és a Nemzeti Sportközpontokkal kötendő, sportközpont létesítésére irányuló együttműködési megállapodás és szándéknyilatkozat rögzítéséről. Az együttműködési megállapodás és szándéknyilatkozat alapján Önkormányzat vállalta, hogy a megvalósításhoz szükséges telekterület víz-, szennyvízhálózat és egyéb közművek kiépítéséhez kapcsolódó költségeket vállalja azzal, hogy kezdeményezi, hogy a Honvédelmi Minisztérium biztosítson forrást ezen költségek finanszírozására vonatkozóan. A Képviselő-testület 216/2018. (IX.20.) Kt. sz. határozata ezen előterjesztés 1. számú mellékletét képezi.

A szeptemberi testületi előterjesztéshez a Baranya-Víz Zrt. részéről készült egy előzetes kalkuláció a víziközmű közműkiépítéshez kapcsolódóan, amely tartalmazta a tervezés, esetleges engedélyeztetés, illetve kivitelezés várható költségét.

A Képviselő-testületi határozat alapján Önkormányzat kérelemmel fordult a Honvédelmi Minisztériumhoz a telek-közművesítéshez kapcsolódó források finanszírozása érdekében, amelyhez kapcsolódó válaszevél ezen előterjesztés 2. számú mellékletét képezi.

A tájékoztatás értelmében a kivitelezéshez szükséges költségvetési forrással nem a Honvédelmi Minisztérium rendelkezik, így a kérelem továbbításra került a Honvédelmi Sportszövetség elnöke részére. A Honvédelmi Sportszövetség részéről ezidáig ezen tárgykörben tájékoztatás nem érkezett.

Szigetvár Város Önkormányzata a víziközmű hálózat fejlesztése, kiépítése érdekében egyeztetéseket kezdeményezett a Baranya-Víz Zrt. szakembereivel és kérte, hogy első ízben a víz- és szennyvíz hálózat kiépítéséhez kapcsolódó tervezési tevékenységre vonatkozóan állítson össze ajánlatot víziközmű fejlesztési hozzájárulás terhére. A tervezési tevékenységhez kapcsolódó költségkalkuláció, vállalkozási szerződéstervezet, illetve tervezésre vonatkozó ajánlat ezen előterjesztés 3. számú mellékletét képezi.

Az előterjesztés mellékleteként csatolt költségkalkuláció részletesen tartalmazza a tervezett munkálatot, amely az alábbi:

- Szigetvár, Honvédelmi Sportközpont (7900 Szigetvár, Ország út 2099/3 hrsz.) létesítésével kapcsolatosan ivóvíz- és szennyvízbekötési tervdokumentációjának elkészítése összesen nettó 230.000 Ft értékben.

A tervezői árajánlat tartalmaz egy bekötővezeték nyomvonal tervezetet is, amely tervlap ezen előterjesztés 4. számú mellékletét képezi.

A bekötővezeték nyomvonal terv 1. számú variáció szerint a nyomvonal létesítése a Magyar Állam tulajdonát képező, jelenleg Magyar Államvasutak Zrt. kezelésében lévő területet érintene, amelynél az ügyintézés, engedélyeztetés hosszadalmasabb, nehezkesebb.

A bekötővezeték nyomvonal terv 2. számú variáció szerint a nyomvonal létesítése magánterületet érintene, amelynél a szolgalmi jog alapításához kapcsolódóan esetleges további költségek is felmerülhetnek.

A leírtak alapján döntés szükséges a tervezett nyomvonal változatokra vonatkozóan is.

Kérem a Tisztelt Képviselő-testületet, hogy döntsön az „Előterjesztés a létesítendő Honvédelmi Sportközpont ivóvíz- és szennyvízhálózat tervezés víziközmű fejlesztési hozzájárulás terhére történő elszámolásáról” tárgyú előterjesztésről.

Határozati javaslat

Szigetvár Város Önkormányzatának Képviselő-testülete az „Előterjesztés a létesítendő Honvédelmi Sportközpont ivóvíz- és szennyvízhálózat tervezés víziközmű fejlesztési hozzájárulás terhére történő elszámolásáról” tárgyú előterjesztést megtárgyalta és az alábbi határozatot hozza.

1./ Szigetvár Város Önkormányzatának Képviselő-testülete víziközmű fejlesztési hozzájárulás terhére jóváhagyja a Baranya-Víz Zrt. által összeállított dokumentáció szerint az alábbiakat:

- Szigetvár, Honvédelmi Sportközpont (7900 Szigetvár, Ország út 2099/3 hrsz.) létesítésével kapcsolatosan ivóvíz- és szennyvízbekötési tervdokumentációjának elkészítése összesen nettó 230.000 Ft értékben.
- A tervezett szennyvíz nyomvonal kialakításakor a ... számú variáció megvalósítását támogatja.

Szigetvár Város Önkormányzatának Képviselő-testülete felhatalmazza a város polgármesterét, hogy az előterjesztés mellékletét képező szerződéstervezetet írja alá, illetve ezen döntéséről tájékoztassa a Baranya-Víz Zrt. Szigetvári Üzemigazgatóságát (7900 Szigetvár, Gyár utca 1.).

Felelős: Dr. Vass Péter polgármester
Közreműködő: Csökliné Dr. Valler Mária jegyző
Marton-Fekete Csilla osztályvezető
Határidő: 5 napon belül

Szigetvár, 2019. január 24.


Dr. Vass Péter
polgármester



SZIGETVÁRI POLGÁRMESTERI HIVATAL
Titkársági Osztály
7900 Szigetvár, Zrínyi tér 1.

K I V O N A T

Szigetvár Város Önkormányzatának Képviselő-testülete 2018. szeptember 20-i rendkívüli ülésének jegyzőkönyvéből

Tárgy: Előterjesztés a Honvédelmi Minisztériummal és a Nemzeti Sportközpontokkal kötendő sportközpont létesítésére irányuló együttműködési megállapodás és szándéknyilatkozat rögzítéséről

Előterjesztő: Dr. Vass Péter polgármester

216/2018. (IX.20.) Kt. sz. HATÁROZAT

Szigetvár Város Önkormányzata Képviselő-testülete az „Előterjesztés a Honvédelmi Minisztériummal és a Nemzeti Sportközpontokkal kötendő sportközpont létesítésére irányuló együttműködési megállapodás és szándéknyilatkozat rögzítéséről” című előterjesztést megtárgyalta és az alábbi határozatot hozta:

- 1./ Szigetvár Város Önkormányzatának Képviselő-testülete az előterjesztés mellékletét képező, Honvédelmi Minisztériummal és Nemzeti Sportközpontokkal aláírandó honvédelmi sportközpont építésére vonatkozó együttműködési megállapodás és szándéknyilatkozat rögzítéséről című dokumentumot, illetve ingatlan tulajdonjogának térítésmentes átadásáról szóló szerződést megismerte és az azokban foglaltakat jóváhagyja azzal, hogy az együttműködési megállapodás 1. számú mellékletét képező dokumentáció szerint az Önkormányzat által megvalósítandó munkálatokat vállalja, annak költségét viseli azzal, hogy kezdeményezi, hogy a Honvédelmi Minisztérium biztosítson forrást az Önkormányzat által megvalósítandó munkálatok költségének finanszírozására vonatkozóan.
- 2./ Szigetvár Város Önkormányzatának Képviselő-testülete ezen dokumentumok elfogadásával, illetve aláírásával Szigetvár Város Önkormányzatának tulajdonában álló ingatlant térítésmentesen a Magyarország helyi önkormányzatairól szóló 2011. évi CLXXXIX. törvény 108. § (2) bekezdése alapján a Magyar Állam tulajdonába adja honvédelmi sportközpontok kialakításával és fejlesztésével összefüggő program megvalósítása céljából az alábbiak szerint:
 - Szigetvár, belterület 2099/3 hrsz. alatti, „kivett ipari park” megnevezésű, összesen 5084 m² nagyságú terület;
 - Önkormányzat nyilatkozik, hogy az ingatlan nem tartozik a forgalomképtelen törzsvagyon körébe;
 - Önkormányzat nyilatkozik, hogy az adott vagyonelem a kötelezően ellátandó feladatainak ellátását nem veszélyezteti, így különösen kötelező önkormányzati feladat ellátásához, a nemzeti köznevelésről szóló törvényben meghatározott önkormányzati köznevelési feladatokhoz vagy ezek finanszírozási forrásának biztosításához vagy az önkormányzati költségvetési bevételi előirányzatok teljesítéséhez nem szükséges;
 - az ingatlan ingyenes átadására a sportról szóló 2004. évi I. törvény 49.§ c) és i) pontja, a Honvéd Sportszövetségről szóló 2016. évi CXXXII. törvény 3.§ (1) bekezdés e) és f) pontjai, valamint a Kormány tagjainak feladat- és hatásköréről szóló 94/2018. (V.22.) Korm. rendelet 104.§ a) pontja szerinti közérdekű feladat ellátása érdekében kerül sor;

- Önkormányzat jelentéstételi vagy bármilyen más kötelezettséget nem ír elő a tulajdonba vevő, Magyar Állam képviselője részére.

3./ Szigetvár Város Önkormányzatának Képviselő-testülete felhatalmazza a város polgármesterét, hogy ezen döntése alapján az együttműködési megállapodás és szándéknyilatkozat rögzítése című dokumentumot, illetve az ingatlan tulajdonjogának térítésmentes átadásáról szóló szerződést írja alá, majd a dokumentumokban foglalt feladatoknak, kötelezettségeknek megfelelően közreműködjön a honvédelmi sportközpontok kialakításával és fejlesztésével összefüggő program megvalósítása érdekében, illetve kérelem formájában kezdeményezze, hogy a Honvédelmi Minisztérium biztosítson forrást az Önkormányzat által megvalósítandó munkálatok költségének finanszírozására vonatkozóan.

Felelős: Dr. Vass Péter polgármester

Közreműködő: Csökliné Dr. Valler Mária jegyző

Marton-Fekete Csilla osztályvezető

Határidő: 5 napon belül (a dokumentumok aláírására vonatkozóan)

Kmf.

Dr. Vass Péter s.k.
polgármester

Csőkliné dr. Valler Mária s.k.
jegyző

A kivonat hitelélül: *Barkaszi Mária j.k.v.*





HONVÉDELMI MINISZTERIUM

DR. BENKŐ TIBOR
miniszter

2. SZ. MENEKLET

M. A. G.
Tisztelt Ugy
N. J. C.
2018. 12. 11.
→

Nyt. szám: 12927-148/2018.

2. sz. példány

Dr. Vass Péter
polgármester
Szigetvár Város Önkormányzata

Szigetvár

Tárgy: Honvédelmi Sportközpontok fejlesztése

Tisztelt Polgármester Úr!

A Szigetváron megvalósítandó sportközponttal összefüggő feladatok költségeinek biztosítása érdekében a 01-3/631-3/2018. számú megkeresésében forrásbiztosítási igénnyel fordult a Honvédelmi Minisztérium (a továbbiakban: HM) felé.

A HM, a Nemzeti Sportközpontok, valamint Szigetvár Város Önkormányzata (a továbbiakban: Önkormányzat) között a Honvédelmi Sportközpontok kialakításával és fejlesztésével összefüggő program tárgyában 2018. szeptember 20-án megkötött Együttműködési megállapodás 1.3.1. pontja tartalmazza az Önkormányzat vállalásait.

Ezen pont 2. és 9. bekezdése, valamint az Együttműködési megállapodás 1. sz. mellékletében rögzített műszaki leírás szerint az Önkormányzat vállalta, hogy saját költségvetése terhére elvégzi a sportközpont megvalósítása érdekében azon feladatokat, melyek költsége vonatkozásában forrásbiztosítási igénnyel fordult a HM felé.

A HM örömmel fogadja és támogatja, hogy Szigetvár területén lőtérrel is rendelkező multifunkcionális sportlétesítmény kerül kialakításra, azonban az érvényben lévő jogszabályok, illetve az Együttműködési megállapodásban foglaltak alapján a HM nem tudja az Önkormányzat részére a kért anyagi támogatást biztosítani.

Tájékoztatom, hogy a Kormány tagjainak feladat és hatásköréről szóló 94/2018. (V. 22.) Korm. rendelet 104. §-ban foglaltak szerint a Honvédelmi Sportközpontok kivitelezéséhez szükséges költségvetési forrással nem a HM rendelkezik.

Tekintettel a fentiekre az anyagi támogatás iránti igényét illetékességből továbbítom Dr. Simicskó István kormánybiztos úr, a Honvédelmi Sportszövetség elnöke részére.

Budapest, 2018. december 03 - a n.



Tisztelettel:

Dr. Benkő Tibor

MB

Vállalkozási szerződés

Amely kötöttett egyrészről **Szigetvár Város Önkormányzata** (7900 Szigetvár, Zrínyi tér 1., adószám: 15724193-2-02, bankszámlaszám: 11731094-15332233, képviseli Dr. Vass Péter polgármester és Csökliné dr. Valler Mária jegyző), mint Megrendelő, (továbbiakban: Megrendelő),

másrészről a **BARANYA-VÍZ Zrt.** (7900, Szigetvár, Gyár u. 1., cégjegyzékszám: Cg. 02-10-060389, MKIK nyilvántartási szám: 25A65304, adószám: 24257017-2-02, bankszámlaszám: Mohácsi Takarékbank 50400096-16041628-00000000, képviseli Kele János üzemigazgató), mint Vállalkozó (továbbiakban: Vállalkozó) között, alulírott helyen és napon az alábbi feltételek mellett:

1./ Megrendelő a Ptk. 6:238. §-a alapján megrendeli Vállalkozótól az alábbi munka elvégzését:

– **Szigetvár, Honvédelmi Sportközpont (7900 Szigetvár, Ország út 2099/3 hrsz.) létesítésével kapcsolatosan ingatlan ivóvíz- és szennyvízbekötési tervdokumentációjának elkészítése** az 58/2013. (II.27.) Korm. rend. 5. számú melléklete szerint (4 pld. papír alapon és 1 pld. elektronikusan PDF/A formátumban), a mellékelt költségkalkuláció és tervezői árajánlat szerinti műszaki tartalommal.

2./ A Vállalkozó a megrendelést elfogadja és a Ptk.-nak a vállalkozásra vonatkozó rendelkezéseinek a figyelembevételével elvállalja a munka megvalósítását.

A teljesítés módja:

A vállalkozó szavatolja, hogy elkészített és megrendelőnek átadott tervdokumentáció megfelel az adott műtárgyra, a megvalósítás munkafázisára, különböző szabványok által meghatározott, műszaki előírásokban részletezett konkrét szakmai elvárásoknak. A tervdokumentációban megfogalmazott terv kivitelezhető, annak betartásával elkészült létesítmény alkalmas a rendeltetésszerű használatra. A Vállalkozó a terveket közvetlenül a Megrendelő székhelyére történő kézbesítéssel, az átvétel igazolásával teljesíti.

3./ A vállalkozói díj összege – mely a munkák teljes körű megvalósítását foglalja magában -:

nettó 230.000 Ft

azaz nettó kettőszázharmincezer forint,
amely utólagos tételes felmérés alapján pontosításra kerül.

4./ Szerződésben foglalt munka megkezdésének határideje: 2019.02.08.

A vállalkozói szerződés teljesítésének határideje: 2019.05.15.

5./ A Vállalkozó ezen határidőn belül jogosult előteljesítésre, ez esetben a Megrendelő az előzetesen elkészített terveket köteles átvenni.

6./ A Megrendelő a tervegyeztetéseken és a szükséges helyszíni bejárásokon való részvétellel, továbbá az esetleges megrendelői utasítások, kiegészítések és állásfoglalások megtételével Tamási Péter (Cím: 7900 Szigetvár, Zrínyi tér 1., Tel: 73/514-300) köztisztviselőt bizza meg.

7./ A Vállalkozó részéről a Megrendelővel a kapcsolatot Farkas Hajnalka (Cím: 7900 Szigetvár, Gyár u. 1., Tel.: 73/514-014) kivitelezési részlegvezető tartja.

8./ A Vállalkozó teljesítésének ellenértékét - utólagos tételes felmérés alapján - egy darab számlával számolja el, amelyet egy példányban tartozik átadni Megrendelőnek.

Felek a vállalkozói díjat a közöttük hatályban lévő Bérleti-üzemeltetési szerződés szerint számolják el, a jelen szerződés 9. pontja szerint. A szerződő felek megállapodnak abban, hogy a Vállalkozó az elkészült munka átadását követően haladéktalanul jogosult számlázni

9./ A vállalkozói díjat Felek a víziközmű-fejlesztési hozzájárulás terhére számolják el, miután a vállalkozás tárgya víziközmű beruházás.

Megrendelő jelen Vállalkozási szerződés aláírásával nyilatkozik: a szerződésben meghatározott építőipari kivitelezési tevékenység ellenértékének pénzügyi fedezetével rendelkezik.

10./ A Megrendelő köteles a Vállalkozót értesíteni arról, ha a számlától eltérő összeget utal át. Amennyiben a Vállalkozó a számla csökkentésével nem ért egyet, felek 3 napon belül egyeztetni kötelesek.

11./ Felek megállapodnak abban, hogy a Vállalkozó a jelen szerződés tárgyát képező munkát a jogszabályoknak, engedélynek, szabványoknak és szakmai protokolloknak megfelelő minőségben tartozik elvégezni. A Vállalkozót az általa elvégzett munkák után a teljesítés idején hatályos jogszabályokban előírt szavatossági felelősség terheli.

12./ Felek megállapodnak abban, hogy a Megrendelő által elrendelt pótmunkákat a Vállalkozó szerződésmódosítást követően elvégzi. A pótmunkák elszámolása előzetes kalkuláció alapján történik, a Vállalkozó árképzési szabályzata szerint.

13./ Vállalkozó a tárgybani munka elvégzéséhez alvállalkozót vesz igénybe, amelyhez Megrendelő hozzájárul.

14./ Megrendelő által a munka teljesítése során elrendelt szüneteltetés esetén Megrendelő tartozik Vállalkozónak az esetleges károkat az erre irányuló igénybejelentéstől számított 10 naptári napon belül megtéríteni.

15./ A Vállalkozó a Megrendelő utasítása szerint jár el. Az utasítás nem terjedhet ki a munka megszervezésére, illetve nem teheti a teljesítést terhesebbé.

17./ Ha a Megrendelő a tevékenység során a jogszabályoktól, engedélytől, szabványoktól és szakmai protokolloktól el kíván térni és a Vállalkozó részére szakszerűtlen utasítást ad, úgy akkor ennek a tényére a Vállalkozó köteles a figyelmét felhívni. Ha a Megrendelő ezen felhívás ellenére rendelkezését fenntartja, a Vállalkozó a Megrendelő kockázatára jár el.

18./ Jelen szerződés felek közös megegyezésével jött létre, s ennek megfelelően annak felbontására is csak felek akaratmegyezése alapján, írásbeli formában, mindkét fél e célra felhatalmazott képviselőjének aláírásával kerülhet sor.

19./ Felek az együttműködés során keletkezett viták elintézését és annak operatív rendezését közvetlenül tárgyalások útján valósítják, illetve kísérik meg. A felek csak akkor fordulnak a hatáskörrel és illetékességgel rendelkező bírósághoz, ha egyeztető tárgyalásaik nem vezetnek eredményre.

A szerződő felek a jelen szerződést, mint akaratukkal mindenben egyezőt, jóváhagyólag írták alá.

Melléklet:

1. számú melléklet: Kalkuláció

2. számú melléklet: Tervezői árajánlat (Contact Dienst Kft.)

Szigetvár, 2019.01.23.

Szigetvár, 2019.

.....
Kele János üzemigazgató
BARANYA-VÍZ Zrt.
Vállalkozó

.....
Dr. Vass Péter polgármester
Szigetvár Város Önkormányzata
Megrendelő

.....
Csökliné Dr. Valler Mária jegyző
Szigetvár Város Önkormányzata
Megrendelő

.....
Csordás Árpádné osztályvezető
Szigetvár Város Önkormányzata
pénzügyi ellenjegyző

KALKULÁCIÓ

Kalkuláció kivitelezési munkákhoz

MSZ - 16 - 2017 - 003



Munka száma:

Munka megnevezése: Szigetvár, Honvédelmi Sportközpont (Szigetvár, Ország út 2099/3 hrsz.) ivóvíz- és szennyvízbekötésének tervezési munkái

Megrendelő adatai: Szigetvár Város Önkormányzata 7900 Szigetvár, Zrínyi tér 1.

Anyagköltség (AK)

Anyagigazgatási költség (AI)

11%

0

0

Munkaóra 1 (MO1)

3575 Ft/óra

0 óra

Munkaóra 2 (MO2)

5598 Ft/óra

0 óra

Mémökóra (MÉ)

13386 Ft/óra

0 óra

Munkadíj (MD)

Geodéziai felmérés (GEO)

27000 Ft/db

0

0

Szállítás személyszállító gépjárművel (SZS) 210 Ft/km

0 km

Szállítás nagy gépjárművel (SZN) 350 Ft/km

0 km

Szállítási költség (SZK)

0

Munkagép üzemóra (MÜÓ)

0 üó

Munkagép óradíj (MD) (árképzési szabályzat szerint)

0 Ft/üó

Kisgép üzemóra (MÚÓ)

0 üó

Kisgép óradíj (MD) (árképzési szabályzat szerint)

0 Ft/üó

Gép költség (GK)

0

Továbbszámlázott szolgáltatás (TSZ)

230 000

Eszközbeszerzés (EB)

0

ÖNKÖLTSÉG (ÖK)

230 000

Előkészítési költségek 7% (EK) $((\text{ÖK}-\text{AK}-\text{AI}-\text{GEO}-\text{GK}-\text{TSZ}-\text{EB}) \cdot 0,07)$

7%

0

Irányítási költségek 7% (IK) $((\text{ÖK}-\text{AK}-\text{AI}-\text{GEO}-\text{GK}-\text{TSZ}-\text{EB}) \cdot 0,07)$

7%

0

Költség (KÖ) (ÖK+EK+IK)

230 000

JÖVEDELMEZŐSÉG 10% $((\text{KÖ}-\text{GEO}-\text{GK}-\text{TSZ}-\text{EB}) \cdot 0,1)$

10%

0

ÖSSZESEN:

KÖ+jövedelmezőség

ÁFA mentes

230 000

Kelt: Szigetvár, 2019.01.23.

Farkas Hajnalka
munkavezető

Farkas Hajnalka
kalkuláció készítő

Kele János
jóváhagyó

Munka száma:
Munka megnevezése: Szigetvár, Honvédelmi Sportközpont (Szigetvár, Ország út 2099/3 hrsz.) ívóvíz- és szennyvízbekötésének tervezési munkái
Megrendelő adatai: Szigetvár Város Önkormányzata 7900 Szigetvár, Zrínyi tér 1.

Anyagköltség

megnevezés	m.e.	menny.	egységár, Ft	összár, Ft
	db			0
	db			0
	db			0
összesen:				0

Továbbszámlázott szolgáltatások

Ivóvíz- és szennyvízbekötési terv készítése (Contact Dienst Kft., Pécs)	230 000
összesen:	230 000

Eszközbeszerzés

megnevezés	m.e.	menny.	egységár, Ft	összár, Ft
	db			0
	db			0
	db			0
összesen:				0

Eszközbeszerzés fogalma:

ide tartozik minden olyan gép, berendezés vagy azok javítása, amihez nem kerül hozzáadott érték az anyag jellegű dolgok nem tartoznak ide



CONTACT DIENST

Műszaki szolgáltató és Kereskedelmi
Korlátolt Felelősségű Társaság
Pécs, Sáfrány u. 34. 7624.
Tel/Fax: 72/333-493 Email: condin@t-online.hu

Sz-07/2019.

BARANYA-VÍZ Zrt.
Szigetvári Üzemigazgatóság

Szigetvár

Gyár u.1.
7900.

T. Cím felkérése alapján a Szigetvár, 299/3hrsZ ingatlanon létesülő
"Honvédelmi Sport Központ" project bekötési közművek tervezésére az alábbi
árajánlatot adjuk:

I./ Tervezés:

a./ Vízellátás - vízbekötés:

Az ingatlan vízbekötését a közútban húzódó NA100 PVC vízvezetékéről történhet.

Bekötési vezeték méret: KPD Dk63

Vízmérőakna: Ingatlanhatáron belül 1,0 m-rel elhelyezve.

Főmérő és szerelvények beépítése: Üzemeltetői egyeztetés szerint.

(Előirányzat ARAD DN50)

Használati víz: Qd= 4,0 m³/d - 0,90 m³/h (közölt adat)

Az ingatlan előtt, közterületen 1 db NA100 FF.-i tűzcsap kerül tervezésre.

(Ingatlanon belüli jelzett közmű pótló oltóvíz tároló telepítés - V=42 m³

- nem feladat)

b./ Szennyvíz elvezetés:

Az ingatlanon belül elhelyezésre kerülő házi szennyvízátemelő (kompakt-előregyártott típus) a keletkező - csatorna minőségi szennyvizeket - nyomócsővel szállítja a Baranya VíZ Zrt által meghatározott helyen való csatlakozással az NA200 KGPVC városi szennyvíz hálózatba.

Vezeték méret: A jelenlegi ingatlan szennyvíz elvezetéséhez a KPE Dk63 méret megfelelő, ha esetlegesen más ingatlanok rákötése is várható - javasoljuk a KPE Dk90 méret beépítését az ingatlan utáni beköthető következő ingatlantól.

Befogadó - csatlakozási pont: 0534 hrsz út megnevezésű ingatlanon meglévő beton tisztítóakna.

Kiépítési nyomócső hossz: L≈~250 fm

Szennyvíz nyomóvezeték nyomvonala: Az ingatlanról É-i irányba kilépve a Magyar Közút NPZrt tulajdonában, kezelésében lévő 0530 hrsz közút padkájában, majd

keresztezve az út pályatestet (védőcső átfúrás) kerül bekötésre a 0534 hrsz úton üzemelő csatornára. (Nyomvonal vezetés szempontjából 2 variációt tüntettünk fel)

II./Tartalom:

- Helyszínrajzok, hossz-szelvények, csomóponti vázlatok, műtárgy részletrajzok, bekötések. (kiírás szerint)
- Közmű egyeztetések közmű üzemeltetőkkel (e-közmű komplett)
- Közterület-közút használat tulajdonosi hozzájárulások, kezelői nyilatkozatok beszerzése

Az eljárási díjakat a vállalási díj tartalmazza.

Nem tervezői feladat:

- Geodéziai felmérések, földhivatali adatok beszerzése
- Vízátvezetési szolgalmi jog alapítás (szükség esetén)

III./ Tervezési díj: 230 000.- + Áfa 27%


Vállalási határidő: 2019. május 10. (Illetve megegyezés szerint)

Tervpéldányok: 4 db nyomtatott, 1 pld pdf (elektronikus) kiviteli terv


Árajánlatunk elfogadása esetén készséggel állunk T. Cím rendelkezésére.


Pécs, 2019. január 18.

Tisztelettel:

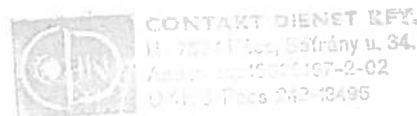

Kész Tibor
/ ügyvezető /

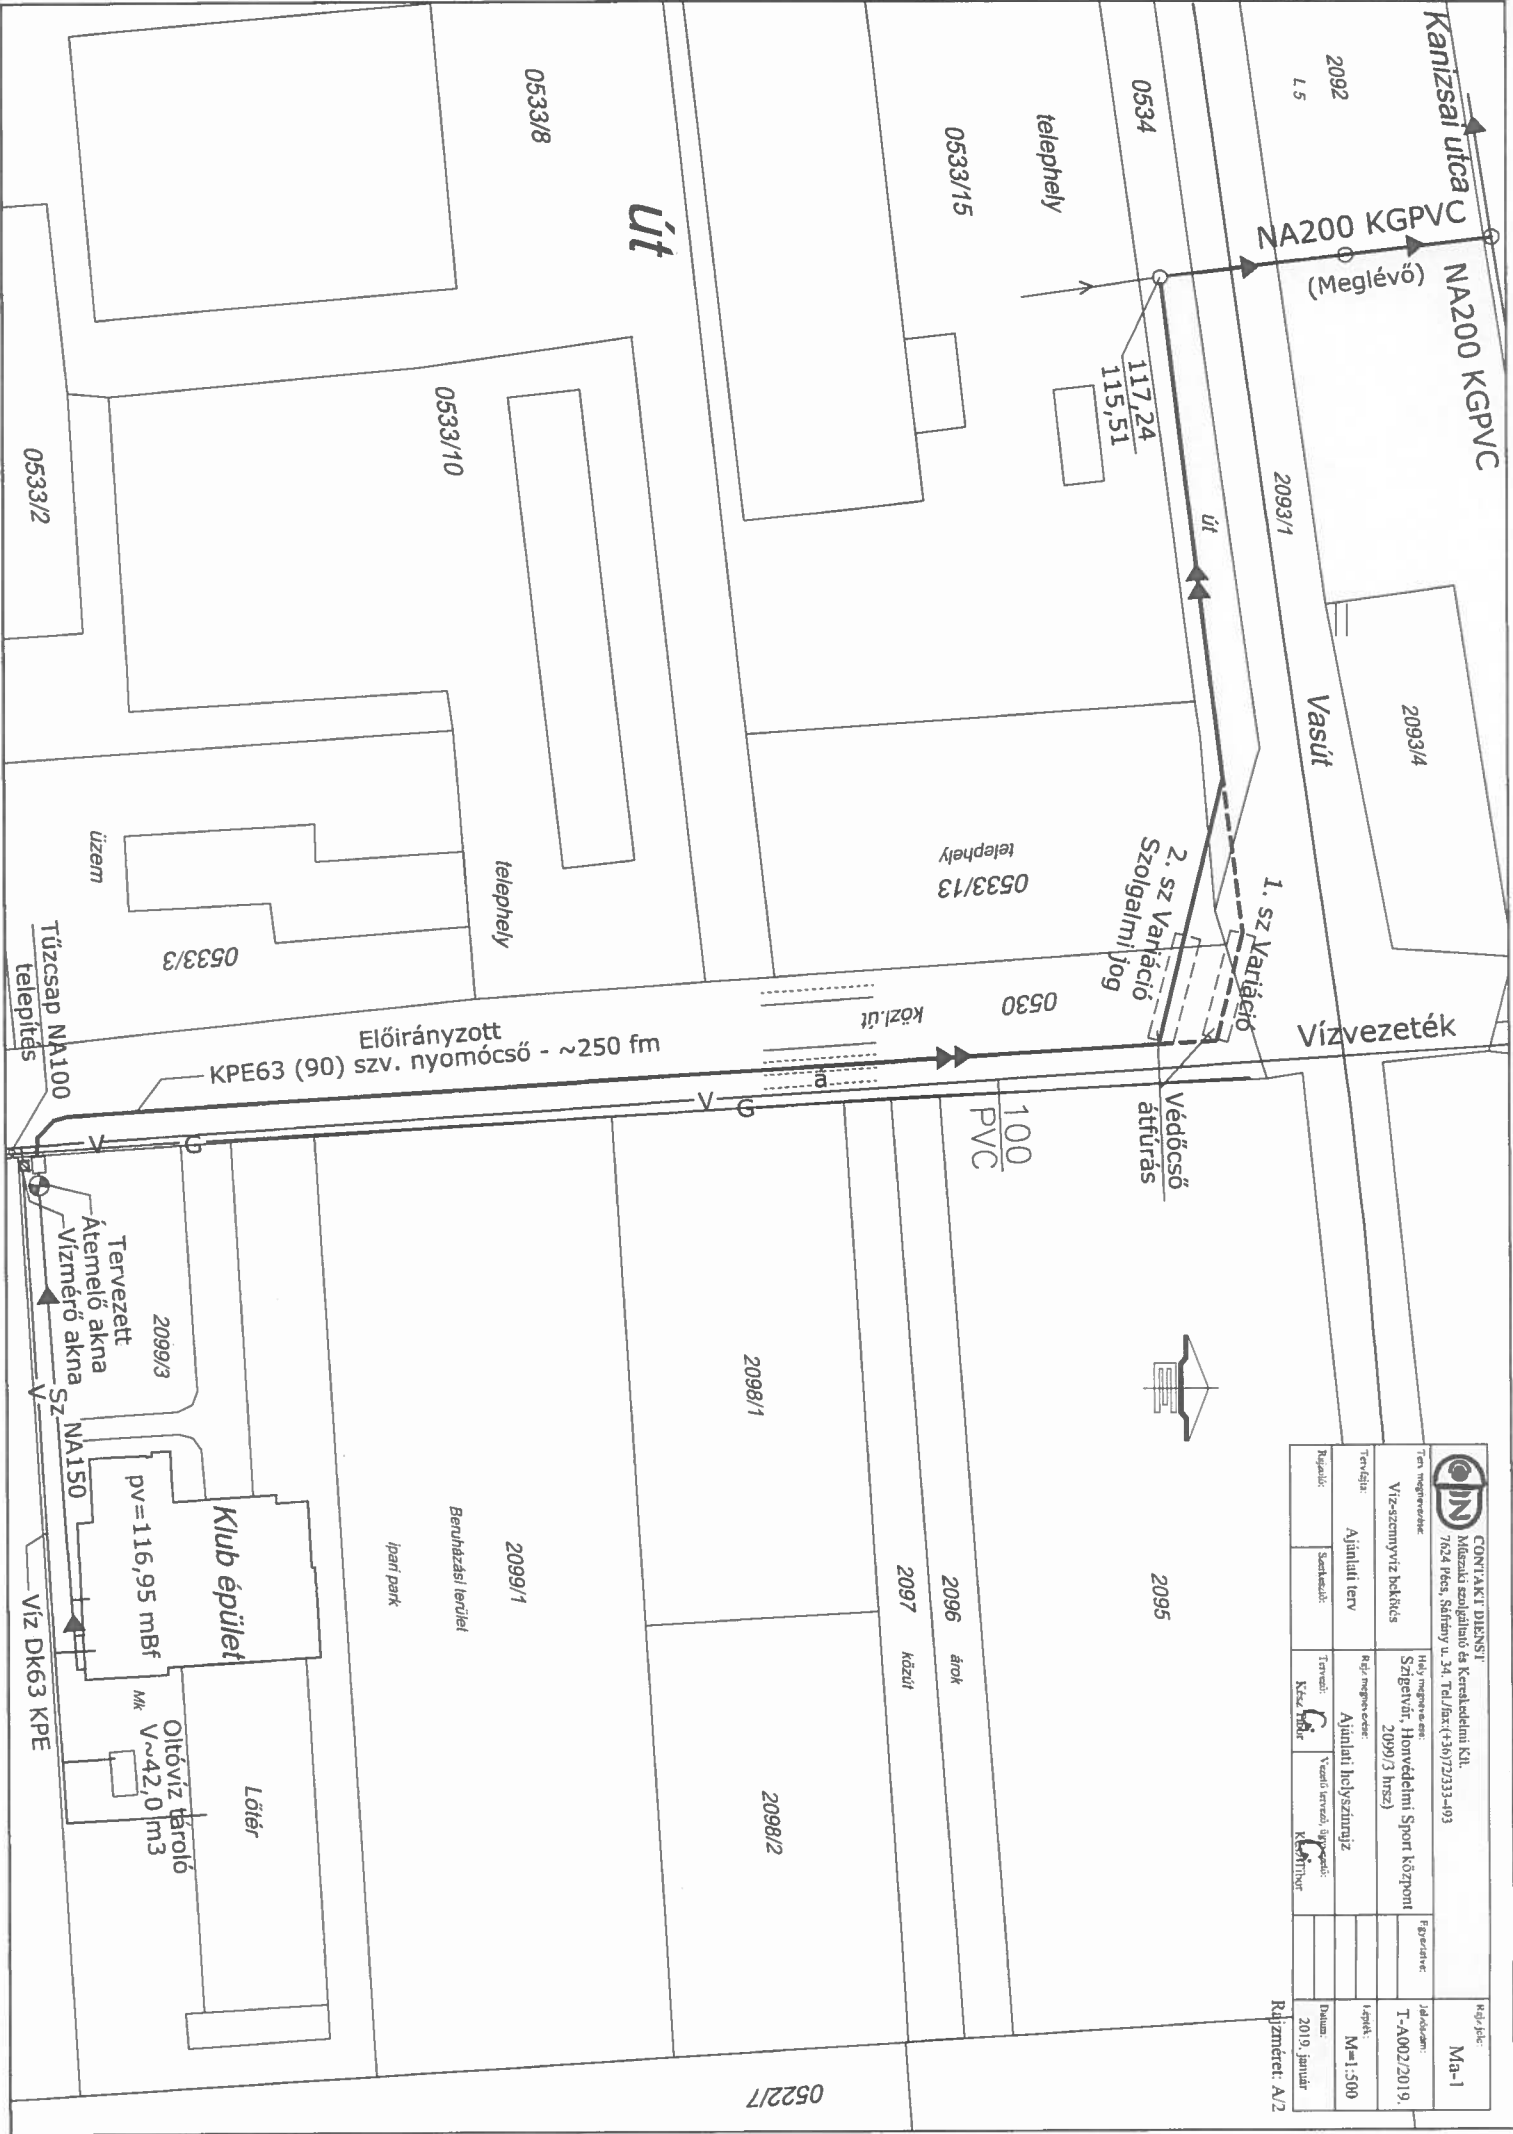

 CONTACTI DIENSTI Mérési szolgáltató és Kereskedelmi Kft. 7624 Pécs, Sáfány u. 34. Tel./fax: (+36)72/333-493		Képféle: Ma-1
Tér. megnevezés: Víz-üzemvezeték	Tér. fajta: Ajánlati terv	Régi. megnevezés: Szigetvrt. Honvédelmi Sport központ 2099/3 hrsz.)
Rajzoló:	Szerkesztő:	Tervező: Készítők
		Vasúti útvezetés, vízvezetés: Készítők
		Datum: 2010. január
		Rajzterület: A/2
		Játszma: T-A002/2019.
		1:500