




ELŐTERJESZTÉS

Szigetvár Város Önkormányzat Képviselő-testülete
Gazdasági, Pénzügyi, Városfejlesztési és Turisztikai Bizottsága
2022. július 26-ai rendes ülésére

Tárgy: Előterjesztés az E.ON Dél-dunántúli Áramhálózati Zrt. részére tulajdonosi hozzájárulás megadásáról a Szigetvár, 0132/2 hrsz. alatti ingatlan villamos energia ellátása tárgyú munka vonatkozásában a Szigetvár, 0132/2 hrsz. és 0137 hrsz. alatti ingatlanokat érintő 22 kV-os leágazás, OTR állomás és villamos csatlakozó földkábel építéséhez

- Mellékletek:**
1. kérelem
 2. műszaki tervdokumentáció
 3. tulajdoni lap
 4. térkép másolat
 5. tulajdonosi hozzájárulás

Előterjesztő:	Dr. Vass Péter polgármester	
Az előterjesztést készítette:	Dr. Weszner Veronika jegyző	
Előadó:	Balaskó Tamás elnök	
Tárgyalja:	-	-
Véleményezésre megkapta:	Dr. Vass Péter polgármester	
	Varga Zoltán alpolgármester	415
	Dr. Weszner Veronika jegyző	
	Hábián Bálint aljegyző	
Határozat elfogadása:	Egyszerű többség	
Törvényességi véleményezésre bemutatva:	Dr. Bocskor-Balogh Melinda jogi előadó	
Törvényességi észrevétel:	Dr. Weszner Veronika jegyző 	Nincs/az alábbi:
Előzmény/korábbi döntés:	-	
Terjedelem:	15 oldal	

ELŐTERJESZTÉS

**Szigetvár Város Önkormányzat Képviselő-testülete
Gazdasági, Pénzügyi, Városfejlesztési és Turisztikai Bizottsága
2022. július 26-ai rendes ülésére**

Tárgy: Előterjesztés az E.ON Dél-dunántúli Áramhálózati Zrt. részére tulajdonosi hozzájárulás megadásáról a Szigetvár, 0132/2 hrsz. alatti ingatlan villamos energia ellátása tárgyú munka vonatkozásában a Szigetvár, 0132/2 hrsz. és 0137 hrsz. alatti ingatlanokat érintő 22 kV-os leágazás, OTR állomás és villamos csatlakozó földkábel építéséhez

Előterjesztő: Dr. Vass Péter polgármester

Tisztelt Bizottság!

Az E.ON Dél-dunántúli Áramhálózati Zrt. (7626 Pécs, Búza tér 8/A.) a 7900 Szigetvár, külterület 0312/2 hrsz. alatti ingatlan villamos energia ellátásához szükséges 22 kV-os leágazás, OTR állomás és villamos csatlakozó földkábel építését tervezi. A terveket Zselicterv Kft. (tervező: Kalmár Gábor, jogosultság: EN-VI/14-0092; V/14-0092) készítette.

A tervező a benyújtott műszaki tervdokumentáció szerint, „Szigetvár 0132/2 hrsz. vill.en.ell_3” című hálózatszerelési munkákhoz tulajdonosi hozzájárulást kért a Szigetvár, 0132/2 hrsz. alatti – kivett vízmű megnevezésű és 0137 hrsz. alatti – kivett közút megnevezésű - önkormányzati tulajdonban lévő ingatlanok vonatkozásában.

A műszaki tervdokumentáció szerint a villamos kábel földkábeles megoldással kerül kialakításra, a tervdokumentációban foglaltak szerint.

A tervezett műszaki megoldás Szigetvár Város Önkormányzata Képviselő-testületének Szigetvár város helyi építési szabályzatáról szóló 29/2017. (XII.21.) számú rendeletének megfelel.

A benyújtott kérelem (1. sz. melléklet), a műszaki tervdokumentáció (2. sz. melléklet), az érintett ingatlanok tulajdoni lapjai (3. sz. melléklet), a térkép másolat (4. sz. melléklet) az előterjesztéshez csatolásra került, a teljes kérelmi dokumentáció a Bizottsági ülés során, valamint a Polgármesteri Hivatalban munkaidőben megtekinthető.

Szigetvár Város Önkormányzata Képviselő-testületének Szervezeti és Működési Szabályzatáról szóló 1/2011. (I.21.) Önkormányzati rendeletének 3. számú melléklete III/1. pont, a Gazdasági, Pénzügyi, Városfejlesztési és Turisztikai Bizottságra átruházott hatáskörök k) pontja alapján az önkormányzati tulajdonosi jognyilatkozatok kérdésében a Gazdasági, Pénzügyi, Városfejlesztési és Turisztikai Bizottság dönt.

Fentiek figyelembevételével kérem a Tisztelt Gazdasági, Pénzügyi, Városfejlesztési és Turisztikai Bizottságot, hogy döntsön az „Előterjesztés az E.ON Dél-dunántúli Áramhálózati Zrt. részére tulajdonosi hozzájárulás megadásáról a Szigetvár, 0132/2 hrsz. alatti ingatlan villamos energia ellátása tárgyú munka vonatkozásában a Szigetvár, 0132/2 hrsz. és 0137 hrsz. alatti ingatlanokat érintő 22 kV-os leágazás, OTR állomás és villamos csatlakozó földkábel építéséhez” tárgyú előterjesztésről.

Határozati javaslat:

Szigetvár Város Önkormányzat Képviselő-testülete Gazdasági, Pénzügyi, Városfejlesztési és Turisztikai Bizottsága megtárgyalta az „Előterjesztés az E.ON Dél-dunántúli Áramhálózati Zrt. részére tulajdonosi hozzájárulás megadásáról a Szigetvár, 0132/2 hrsz. alatti ingatlan villamos energia ellátása tárgyú munka vonatkozásában a Szigetvár, 0132/2 hrsz. és 0137 hrsz. alatti ingatlanokat érintő 22 kV-os leágazás, OTR állomás és villamos csatlakozó földkábel építéséhez” tárgyú napirendi pontot, és az alábbi határozatot hozta:

1. Szigetvár Város Önkormányzat Képviselő-testülete Gazdasági, Pénzügyi, Városfejlesztési és Turisztikai Bizottsága Szigetvár Város Önkormányzat Képviselő-testületének Szigetvár Város Önkormányzata Képviselő-testülete Szervezeti és Működési Szabályzatáról szóló 1/2011. (I.21.) önkormányzati rendelete 3. számú melléklete III/1., a Gazdasági, Pénzügyi, Városfejlesztési és Turisztikai Bizottságra átruházott hatáskörök k) pontjában meghatározott hatáskörében eljárva az E.ON Dél-dunántúli Áramhálózati Zrt. részére tulajdonosi hozzájárulást ad a mellékelt műszaki tervdokumentációban foglaltak szerint a Szigetvár, 0132/2 hrsz. alatti ingatlan villamos energia ellátása tárgyú munka vonatkozásában a Szigetvár, 0132/2 hrsz. és 0137 hrsz. alatti ingatlanokat érintő 22 kV-os leágazás, OTR állomás és villamos csatlakozó földkábel vezeték építéséhez az alábbi kikötésekkel:
 - Az építés során felbontott önkormányzati területet legalább az eredeti állapotnak megfelelően állítsa helyre.
 - A kivitelezési munkálatok megkezdése a közterület-kezelő Kisváros Nonprofit Kft. (Szigetvár, Deák F. tér 16.) előzetes engedélyével, a munkák végzése az engedélyben foglalt előírások szigorú betartásával történhet.
 - A tulajdonosi hozzájárulás nem mentesíti kérelmezőt a szükséges egyéb engedélyek, hozzájárulások beszerzése alól.
 - Kivitelezési munkát érvényes közterület használati engedély birtokában lehet végezni. Az engedély iránti kérelem, illetékmentesen, a Szigetvári Polgármesteri Hivatal Közigazgatási Osztályán nyújtható be a kivitelezési munka pontos időtartamának ismeretében.
2. Szigetvár Város Önkormányzat Képviselő-testülete Gazdasági, Pénzügyi, Városfejlesztési és Turisztikai Bizottsága felkéri a város polgármesterét, hogy ezen határozat megküldésével tájékoztassa kérelmezőt, valamint a Kisváros Nonprofit Kft-t döntéséről.

Felelős: Dr. Vass Péter polgármester
Közreműködő: Dr. Weszner Veronika jegyző
Határidő: 5 napon belül

Szigetvár, 2022. július 21.

40
Dr. Vass Péter
polgármester h.





SZIGETVÁR VÁROS ÖNKORMÁNYZAT		
AVDH SIGN		
2022 JÚL 21.		
Szám:	Melléklet:	Előadó:
01-1/2064	-1 -	Zsolt Melióka

Azonosító:EPAPIR-20220720-2831

Küldő

Dátum:

2022.07.20

Viselt név:

KOVÁCS
CSONGOR

Hivatkozási szám:

Születési név:

KOVÁCS
CSONGOR

Azonosító:

EPAPIR-20220720-
2831

Anyja neve:

BIRÓ MÁRIA

**Témacsoport
azonosító:**

EGYEB

Születési hely:

KAPOSVÁR

Témacsoport neve: Egyéb

Születési idő:

1968.02.19

Ügytípus azonosító: EGYEB_UGY

Ügytípus neve:

Egyéb

Címzett

SZIGETVÁR VÁROS ÖNKORMÁNYZAT
7900, Szigetvár
Zrínyi tér 1

Tárgy:

Szigetvár 0132/2 hrsz. vill.en.ell_3

Tisztelt Cím!

A mellékelt dokumentumok alapján (a ZSELICTERV Kft. nevében) kérem a tárgyi tervezési munkához a tulajdonosi és útkezelői hozzájárulásuk kiadását!

Köszönettel:

Kovács Csongor

ZSELICTERV Kft.

7400 Kaposvár, Bajcsy Zs. u. 2.

Mellékletek száma: 4

ELJÁRÁS

2022 JÚL 20

11372

Fájlnév	Méret	Elhelyezkedés	Fájl lenyomata
kerelem_PGM_tul.p df	502.6 kB	KRX/OCD/Payload/I D-2	A34EF342A73E35F 90EA1D8905A5555 B2ED80CCB8AE2D 2D09FB36C649143 1CB07
Atnezeti_rajz.jpg.asi ce	964.4 kB	KRX/OCD/Payload/I D-3	7E4DD2DED877BC 28106E38E09394F BC17C55066BA582 E5BFE64290EC77D 0524F
MUSZAKI_LEIRAS_441.8 kB Szigetvar_0132_2_h rsz._vill.en.ell.pdf		KRX/OCD/Payload/I D-4	7C4E4217AA05DE8 4190B76E7E3CEBE AA0A232604D3478 7C1A35D06EFD4A D4F03
NYOMVONALRAJZ 691.2 kB _Szigetvar_0132_2_ hpsz._vill.en.ell.pdf		KRX/OCD/Payload/I D-5	013F90BC079640B 3EF05D7B1513FB1 A649399A3C0DAB ED54943A149C03C 91B34



ZSEICTERV KFT.

7400 KAPOSVÁR BAJCSY ZS. U. 2.

TEL: 06-20-400-8161, e-mail: iroda@zseicterv.hu

**Szigetvár Város Önkormányzata
Vagyongazdálkodási és Műszaki Osztály
7900 Szigetvár, Zrinyi tér 1.**

Tárgy: Tulajdonosi és útkezelői hozzájárulás kérése

Az E.ON Dél-Dunántúli Áramhálózati Zrt.(7626 Pécs, Búza tér 8/a.) megbízásából az ZSEICTERV Kft. végzi a **Szigetvár 0132/2 hrsz. vill.en.ell_3** c. terv elkészítését.

Kérjük a T. Címet, hogy a csatolt dokumentációk alapján a tulajdonosi és az útkezelői hozzájárulását szíveskedjék megadni.

A kiadott tulajdonosi és útkezelői hozzájárulást elektronikus példányban kérjük megküldeni!

Érintett Önkormányzati terület(ek): **Szigetvár 0132/2 és 0137 hrsz.**

Kaposvár, 2022. július 20.



.....
Kalmár Gábor
tervező

MŰSZAKI LEÍRÁS

Szigetvár 0132/2 hrsz. vill.en.e11_3 című hálózatszerelési munkához

- Megrendelő:** E.ON Dél-Dunántúli Áramhálózati Zrt.
Áramhálózati Üzem Kaposvár
7400 Kaposvár, Guba S. u. 57.
- Beruházó:** E.ON Dél-Dunántúli Áramhálózati Zrt.
Áramhálózati Üzem Kaposvár
7400 Kaposvár, Guba S. u. 57.
- Tervező:** Zselicterv Kft. 7400 Kaposvár, Bajcsy Zs. u. 2.
- Kivitelező:** Később kerül kijelölésre
- Üzemeltető:** E.ON Dél-Dunántúli Áramhálózati Zrt.
Áramhálózati Üzem Kaposvár
7400 Kaposvár, Guba S. u. 57.
- Létesítmény célja:** villamosenergia-ellátás, közcélú hálózat építés
- Áram neve:** 3 fázisú, 50 Hz periódusú váltakozó áram
- Üzemi feszültség:** 22/0,4 kV
- Légvezeték típusa, keresztmetszete, anyaga, nyomvonalhossza:**
Építendő:
KÖF közcélú csup. légvez. 3x50mm² AASC, 30m, vezetékhozz. 33fm
- Földkábel típusa, keresztmetszete, anyaga, nyomvonalhossza:**
Építendő:
KIF csatlakozó földkábel. 4x50mm² NAYY-J, 3m, kábelhozz. 8fm
- Túlfeszültségvédelem:** 0,4kV-os hálózaton nem kerül kialakításra
- Érintésvédelem:** 0,4 kV-on nullázás
- Nyomvonalrajz száma:** ZS-50-2022

Részletes leírás:

Előzmények, tervezési és tulajdoni határok:

Szigetvár település 0132/2 hrsz-ú területen 3x80A energiaigény lépett fel. Ezen tervben szerepel az új 22kV-os leágazás, ##### OTR állomás, valamint a 0,4kV-os csatlakozó földkábel építése.

A nyomvonal leírása:

KÖF+OTR építés

A 22kV-os Bükkösd Kőbánya légvezeték gerincben új 3x50mm² keresztmetszetű AASC légvezetékét építünk 30m nyomvonalhosszon.

A gerincen a 6. számú B-12-400 oszlop elbontásra kerül és helyére B-12-1300 típusú betonoszlopot TBE tartófejszerkezettel, leesésgátlóval és L2 leágazó feszítőszerkezettel. Az oszlopra madárbarát OK-2/af-MV (OK7), azonosító: #####, oszlopkapcsoló kerül.

A ##### OTR állomást (TR az.:#####) a 0137 hrsz-ú út NY-i oldalára kerül elhelyezésre az új leágazás végén. A B-12-1300-as oszlop OTR-FF-1400-as tartószerkezetére 100kVA teljesítményű transzformátor kerül fel, ezen kívül túlfesz.levezető primerbiztosító-tartó és ABSZ 2 áramkörös elosztószekrény is.

KIF csatlakozó földkábel építés

4x50mm² NAYY-J típusú földkábelt építünk 3m nyomvonalhosszon az igénylő telkének ÉK-i sarkáig.

Madárvédelem:

- 22kV-os feszítőoszlopokon 780mm hosszú feszítőszigetelőket helyezünk el
- leágazó oszlopon madárbarát oszlopkapcsoló épül
- OTR állomás oszlopán madárkiülő létesül
- OTR állomáson a légvezeték alá kerül a transzformátor és az áramkötések

Érintett közművek: 22kV légvezeték (E.ON Zrt.), vízvezeték

A biztonsági övezet terjedelme:

2/2013. (I. 22.) NGM rendelet (a villamosművek, valamint a termelői, magán- és közvetlen vezetékek biztonsági övezetéről) szerint:

6. §

Föld feletti vezeték - ideértve a vezeték tartószerkezetén (oszlopán) elhelyezett átalakító és kapcsoló berendezést is az a) pont af) alpontjában és a b) pontban foglalt eltéréssel - biztonsági övezete a vezeték névleges feszültségétől függően, a vezeték mindkét oldalán a szélső, nyugalomban lévő áramvezetőktől vízszintesen és nyomvonalukra merőlegesen mért, következő távolságokra lévő függőleges síkokig terjed:

föld feletti szabadvezeték esetében:

ae) 1 kV felett 35 kV névleges feszültségig 5 méter, de a vezeték azon szakaszán, amely a belterületre és a fokozott biztonságra vonatkozó előírásainak megtartásával létesült, 2,5 méter,

af) legfeljebb 1 kV névleges feszültségig 1 méter, a vezeték tartószerkezetén (oszlopán) elhelyezett átalakító és kapcsoló berendezés esetében 2,5 méter,

A nyomvonal által érintett ingatlanulajdonosok, kezelők:

A közcélú hálózat nyomvonala és biztonsági övezete magántulajdonú szántót és önkormányzati területet érint.

A megvalósítás a ZS-50-2022. sz. nyomvonalrajzon követhető végig.


Jelen terv a mellékelt tervezői nyilatkozatban felsorolt vonatkozó szabványok, munkavédelmi előírások figyelembevételével készült, melyeket a kivitelezés során is be kell tartani.

Kaposvár, 2022. július 18.



.....
tervező



AVDHSIGN

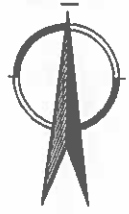

A - A metszet

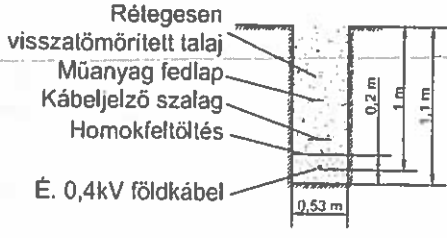

Szőgy - Dombóvár 22kV-os légvezeték
jelzőszám: 0057

Abafiget-Komló 22kV-os légvezeték
jelzőszám: 0030

Bükkösd Kőbánya 22kV-os légvezeték
jelzőszám: 0054

É. 22 kV 3x50 mm² AASC
30m σ = 50N/mm²

igénylő által telepítendő mérőszekrény
igényelt áram: 3x80A

Jelmagyarázat:

- • — É. 22 kV-os szabadvezeték
- • — É. 0,4 kV-os csatlakozó földkábel
- betonoszlop
- oszlop TR állomás
- ⊥ túlfesz. levezető
- ⊥ földelés
- M. 22 kV-os szabadvezeték
- ⊠ mérőszekrény
- ⊗ oszlopkapcsoló
- > feszítés (780mm szigetelők)
- <> leesésgátló
- É. Építendő
- M. Meglévő
- B. Bontandó

Közművek:

— v — Vízvezeték

Kábelletlár:

SZAKASZ	RAJZJEL	TÍPUS	KERESZT-METSZET (mm ²)	FESZ. SZINT (kV)	JELLEG	NYOMVONAL HOSSZ (m)	KÁBEL HOSSZ (fm)	FEKTETÉSI MÉLYSÉG (m)	DB
A - B	— • —	NAYY-J	4x50	0,4	csatl.	3	6	1	1

Érintésvédelem módja: 22 kV-on: védőföldelés,
0,4 kV-on: nullázás (TN)
Nyomvonal hossza: 22 kV-os légvezeték: 30m
A biztonsági övezet terjedelme:


2.3013. (I. 22.) NGM rendelet (a villamosművek, valamint a tartató-, magán- és közvetlen vezeték biztonságjával összefüggő) szerint:
6. b) Föld feletti vezeték - ideértve a vezeték tartószerkezetén (oszlopon) elhelyezett átalakító és kapcsoló berendezést (s az a) pont a) alpontjában és a A) pontban foglalt elhárítást - biztonsági övezete a vezeték névleges feszültségétől függően, a vezeték mindegyik oldalán a 7. (1) a), nyugalomban lévő áramvezetőktől vízszintesen és nyomvonalra merőlegesen mért, előzetes távolságokra lévő függőleges nikokig terjed:
föld feletti szabadvezeték esetében:
a) 1 kV feletti 35 kV névleges feszültségűig 5 méter, de a vezeték azon szakaszán, amely a bellerületre és a fokozott biztonságra vonatkozó előírásnak megengedéssel létesült, 2,5 méter,
7. 6 (1) A szabadon elhelyezendő, tartószerkezetén elhelyezett átalakító és kapcsoló berendezés biztonsági övezete a berendezés szélétől vízszintesen:
a) 35 kV névleges feszültségűig 5 méter távolságban lévő függőleges nikokig terjed.



ZSELICTERV KFT.
7400 KAPOSVÁR, BAJCSY ZS. U. 2.
TEL: 06-20-300-8151, e-mail: irod@zselicterv.hu

Tárgy:	Szigetvár 0132/2 hrsz. vill.en.el_3	Lépték:	1 : 500
		Rajzszám:	ZS-50-2022
		Dátum:	2022-07-03

Feladó neve:	Kálmár Gábor	Jogszabály:	EN-V/14-03V2 V14-0092	Tervező:	Teofilán Ákos	Fejlesztő:	Keresztes Zoltán	Terveztigazda:	Müller Rebeka	Projektgazda:	
--------------	--------------	-------------	-----------------------	----------	---------------	------------	------------------	----------------	---------------	---------------	--

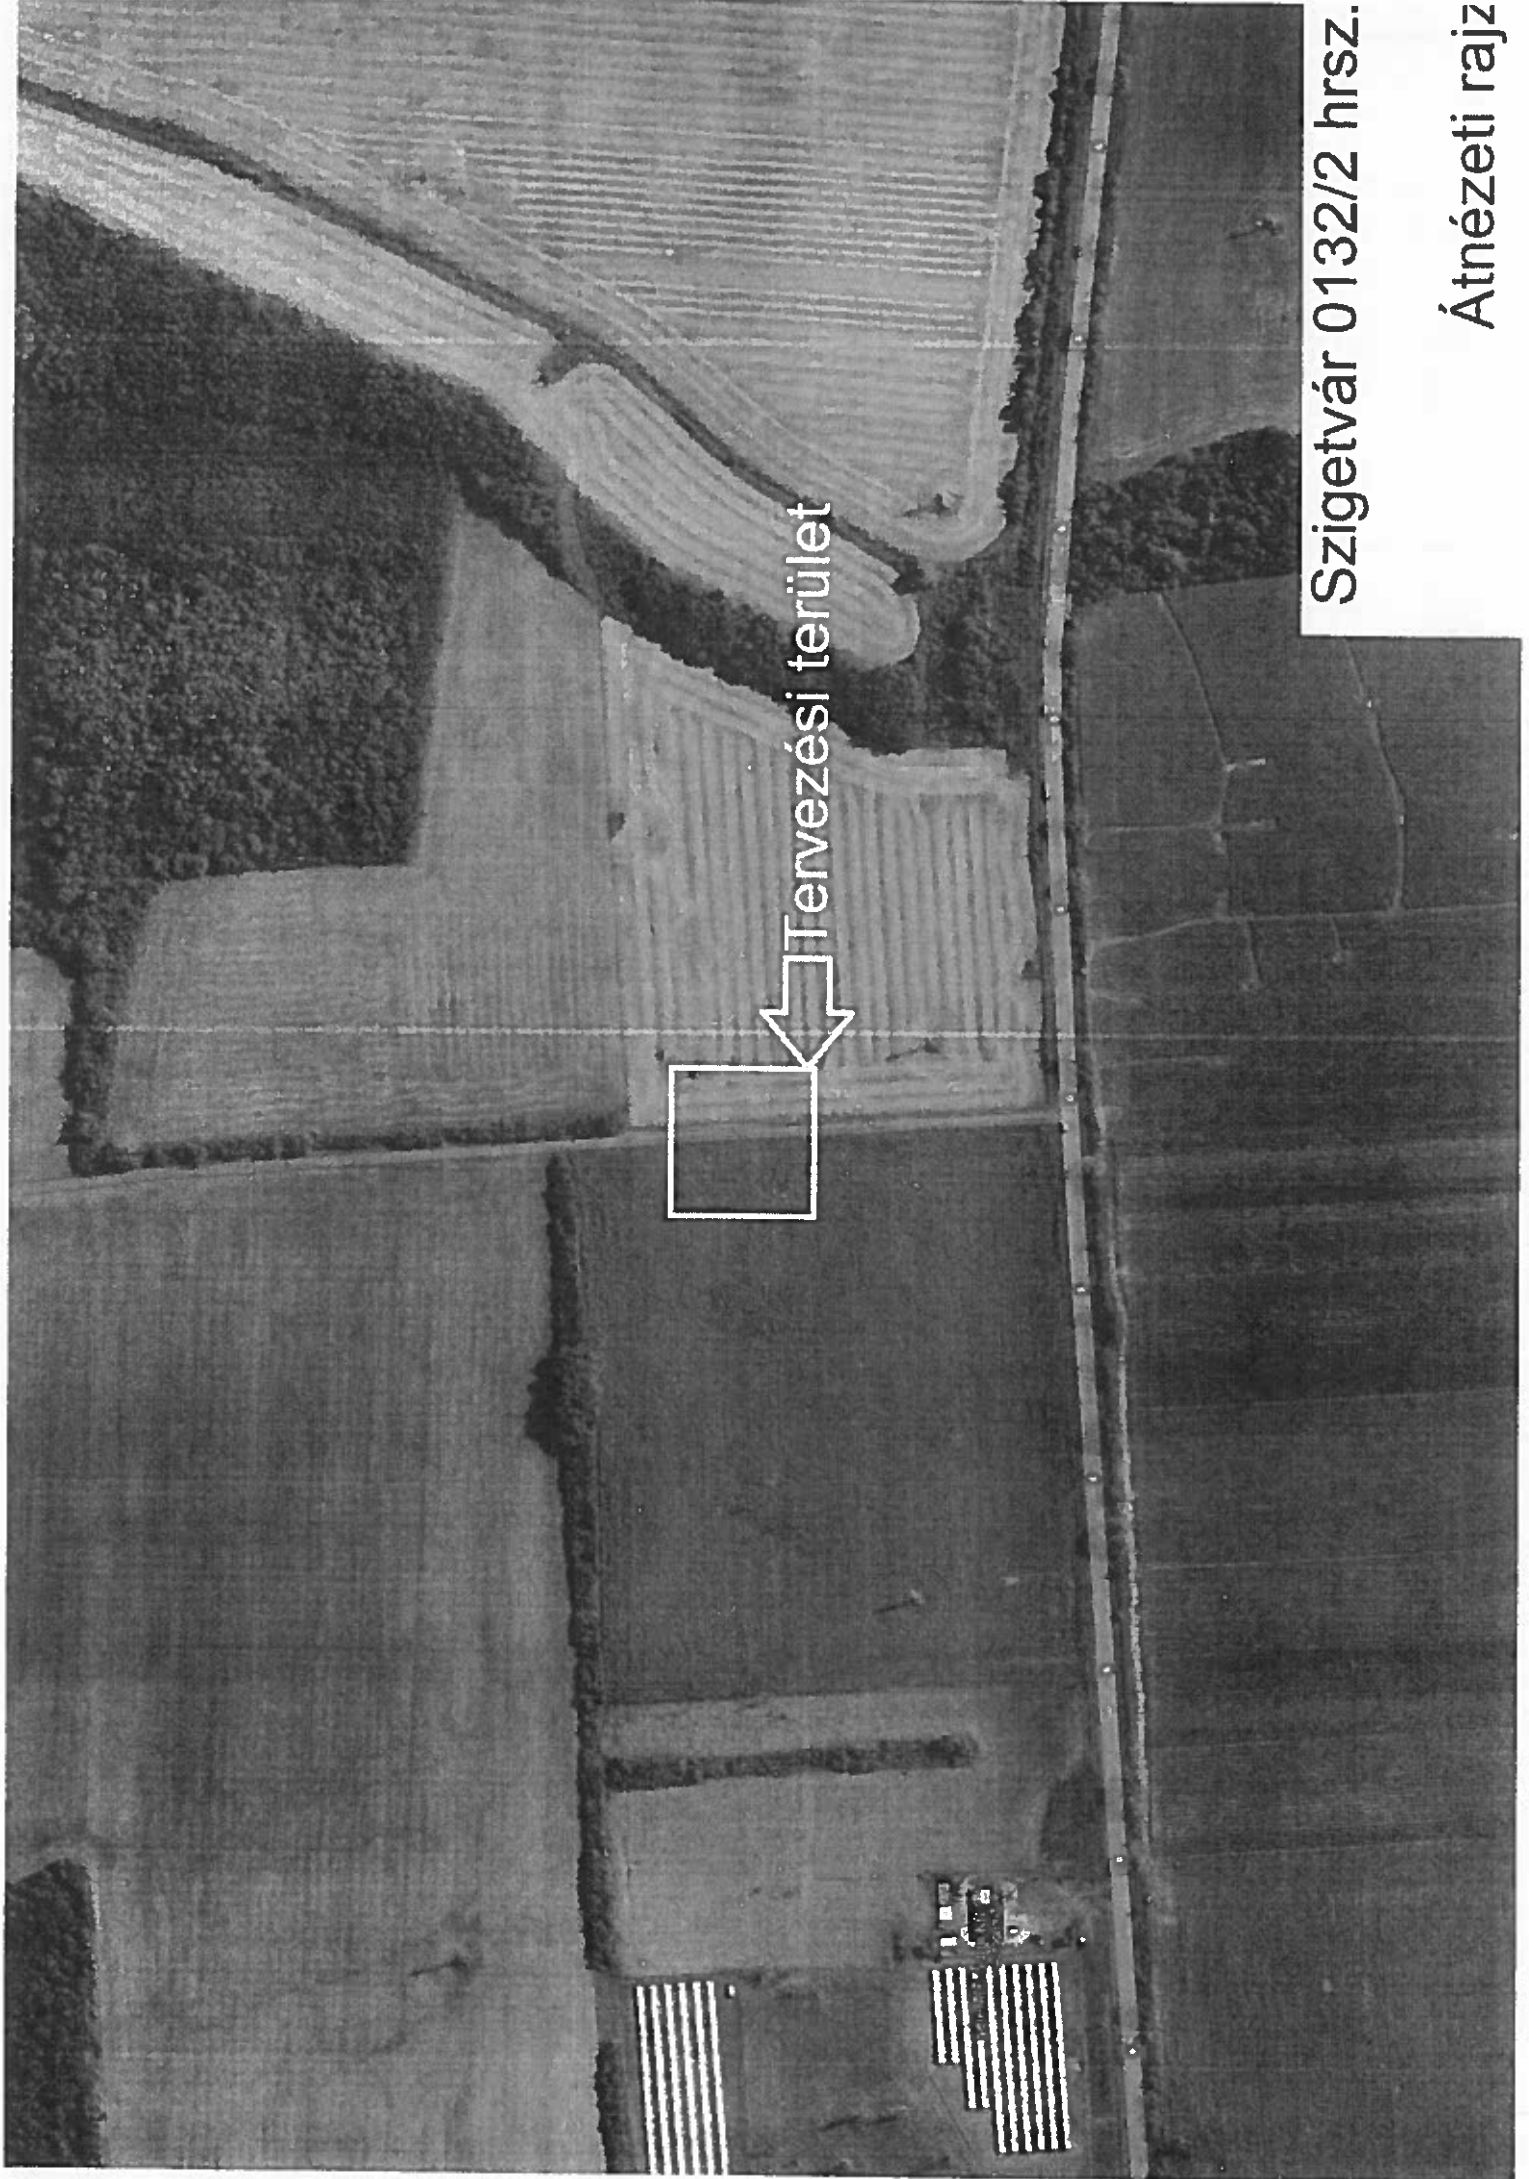

Szigetvár 0132/2 hrsz.

Átnézeti rajz



IGAZOLÁS

Ezt az elektronikus dokumentumot az elektronikus ügyintézés részletszabályairól szóló 451/2016. (XII. 19.) Korm. rendelet alapján nyújtott azonosításra visszavezetett dokumentumhitelesítés (AVDH) központi elektronikus ügyintézési szolgáltatás keretében a NISZ Nemzeti Infokommunikációs Szolgáltató Zrt. – mint szolgáltató – elektronikus bélyegzővel és időbélyegzővel látta el.

A polgári perrendtartásról szóló 2016. évi CXXX. törvény 325. § (1) bekezdés g) pontjában foglaltaknak megfelelően az azonosításra visszavezetett dokumentumhitelesítés szolgáltatás keretében hitelesített dokumentum teljes bizonyító erővel rendelkezik.

A szolgáltatásra vonatkozó részletes tájékoztató elérhető a szolgáltató honlapján: https://magyarorszag.hu/szuf_avdh_feltoltes.

A szolgáltató a Központi Azonosítási Ügynökön (KAÜ) keresztül elérhető azonosító szolgáltatást vette igénybe annak megállapítására, hogy a **csatolt eredeti elektronikus dokumentum KOVÁCS CSONGOR ügyféltől származik.**

Az azonosítás időpontja: 2022.07.20. 10.12.14

Az azonosított ügyfél adatai:

Születési név:	<i>KOVÁCS CSONGOR</i>
Születési hely:	<i>KAPOSVÁR</i>
Születési dátum:	<i>1968.02.19.</i>
Anyja neve:	<i>BIRÓ MÁRIA</i>

Ez az elektronikus dokumentum két, egymástól elválaszthatatlanul összetartozó részből, az eredeti dokumentumból és záradékából áll. Az igazolás című jelen záradék az eredeti elektronikus dokumentum csatolt melléklete. A záradék olvasható szöveges formában rögzíti az eredeti dokumentum hiteles elektronikus aláírással való ellátásának körülményeit és az ezzel kapcsolatos egyéb adatokat.

A szolgáltató elérhetőségei

Telefon: Magyarországról: 1818 Külföldről: +36 1 550 1858
Honlap: https://magyarorszag.hu/szuf_avdh_feltoltes E-mail: ekozig@1818.hu
Webchat: <https://webchat.opennet.hu/ekozigazgatas/?ref=ekozig>
Hibabejelentés az év minden napján 0-24 óra között lehetséges

Nem hiteles tulajdoni lap

Nem hiteles tulajdoni lap

3-je-melleklet

Nem hiteles tulajdoni lap

Nem hiteles tulajdoni lap

BANKH Földhivatali Főosztály Földhivatali Osztály 5
Szigetvár 7900 Szigetvár, Kosuth tér 16 P:34.

Oldal: 1/1

Nem hiteles tulajdoni lap - Szentle másolat

Megrendelés szám: 30005/15318/2022

2022.07.21

SZIGETVÁR

Szektor : 59

Külterület 0132/2 helyrajzi szám

I. RÉSZ

1. Az ingatlan adatai:

alrészlet adatok

művelési ág/kivett megnevezés/

min.o

terület

ha m2

kat.t.jöv.

k.fill.

alosztály adatok

ter: kat.jöv

ha m2 k.fill

. Kivett vízadó

0

215

0,00

II. RÉSZ

2. tulajdoni hányad: 1/1

bejegyző határozat, érkezési idő: 30494/2001.01.18

jogcím: adásvétel

jogállás: tulajdonos

név: SZIGETVÁR VÁROS ÖNKORMÁNYZATA

cím: 7900 SZIGETVÁR Erányi tér 1

törzsszám: 15724193

III. RÉSZ

NEM TARTALMAZ BEJEGYZÉST

Es a tulajdoni lap közigazgatási hatósági eljárás céljából került kiadásra. Másra nem használható.

TULAJDONI LAP VEGE

Nem hiteles tulajdoni lap

Nem hiteles tulajdoni lap

BANKH Földhivatali Főosztály Földhivatali Osztály 5
Szigetvár 7900 Szigetvár, Kossuth tér 16. Pf.34.

Oldal: 1/2

Nem hiteles tulajdoni lap - Szemle másolat

Megrendelés szám:30005/15319/2022

2022.07.21

SZIGETVÁR

Szektor : 53

Külterület 0137 helyrajzi szám

I RÉSZ

1. Az ingatlan adatai:

alrészlet adatok

művelési ág/kivett megnevezés/

min.o

terület

ha m2

kat.t.jöv.

k.fill.

alosztály adatok

ter. kat.jöv

ha m2 k.fill

. Kivett között

II RÉSZ

1.2332

0.00

2. tulajdoni hányad: 1/1

bejegyző határozat, érkezési idő: 32344/2001.03.30

jogcím: tulajdonba adás

jogállás: tulajdonos

név: SZIGETVÁR VÁROS ÖNKORMÁNYZATA

cím: 7900 SZIGETVÁR Zrínyi tér 1

törzsszám: 15724193

III RÉSZ

58. bejegyző határozat, érkezési idő: 32251/1987.06.20

Vízvezetési szolgalmi jog

Jog 48 m²-re.

jogosult:

név: SZIGETVÁRI VÁROSI TANÁCS VB.

cím : 7900 SZIGETVÁR Zrínyi tér 1

59. bejegyző határozat, érkezési idő: 35543/2006.07.04

Vezetékjog

jogosult:

név: E.ON DÉL-DUNÁNTÚLI ÁRAMHÁLÓZATI ZRT. törzsszám: 10732614

cím : 7626 PÉCS Búza tér 8/A

60. bejegyző határozat, érkezési idő: 35109/2009.09.12

Vezetékjog

jogosult:

név: E.ON DÉL-DUNÁNTÚLI ÁRAMHÁLÓZATI ZRT. törzsszám: 10732614

cím : 7626 PÉCS Búza tér 8/A

61. bejegyző határozat, érkezési idő: 31700/2010.04.16

Vezetékjog

Az ingatlanból 145 m² területre.

jogosult:

név: E.ON DÉL-DUNÁNTÚLI ÁRAMHÁLÓZATI ZRT. törzsszám: 10732614

cím : 7626 PÉCS Búza tér 8/A

Folytatás a következő lapon

Nem hiteles tulajdoni lap

Nem hiteles tulajdoni lap

Nem hiteles tulajdoni lap

Nem hiteles tulajdoni lap

Nem hiteles tulajdoni lap

Nem hiteles tulajdoni lap

Nem hiteles tulajdoni lap

Nem hiteles tulajdoni lap

Nem hiteles tulajdoni lap

Nem hiteles tulajdoni lap

Nem hiteles tulajdoni lap

Nem hiteles tulajdoni lap

Nem hiteles tulajdoni lap

BANKH Földhivatali Főosztály Földhivatali Osztály 5
Szigetvár 7900 Szigetvár, Kossuth tér 16 Pf.34.

Oldal: 2/2

Nem hiteles tulajdoni lap - Szentle másolat

Megrendelés szám:30005/15319/2022

2022.07.21

SZIGETVÁR

Szektor : 53

Külterület 0137 helyrajzi szám

Folytatás az előző lpról
H I R E S Z

62. bejegyző határozat, érkezési idő: 38448/2/2012.11.22

Vezetékjog

jogosult:

név: E.ON DÉL-DUNÁNTÚLI ÁRAMHÁLÓZATI ZRT. törzsszám: 10732614
cím : 7626 PÉCS Bóza tér 8/A

63. bejegyző határozat, érkezési idő: 38566/2/2012.11.29

Vezetékjog

jogosult:

név: E.ON DÉL-DUNÁNTÚLI ÁRAMHÁLÓZATI ZRT. törzsszám: 10732614
cím : 7626 PÉCS Bóza tér 8/A

65. bejegyző határozat, érkezési idő: 189509/2/2021.11.10

Őnálló szövegbe bejegyzés felmérési, térképezési és területszámítási hiba kijavítása
következtében a területe csökkent 928 m²-rel.

Ez a tulajdoni lap közigazgatási hatósági eljárás céljából került kiadásra. Mára nem
használható.

TULAJDONI LAP VEGE

Nem hiteles tulajdoni lap

Nem hiteles tulajdoni lap

Nem hiteles tulajdoni lap

Nem hiteles tulajdoni lap

Nem hiteles tulajdoni lap

Nem hiteles tulajdoni lap

Nem hiteles tulajdoni lap

E ↑

