





ELŐTERJESZTÉS

Szigetvár Város Önkormányzat Képviselő-testülete
Gazdasági, Pénzügyi, Városfejlesztési és Turisztikai Bizottsága
2022. szeptember 27-ei rendes ülésére

Tárgy: Előterjesztés a TARR Kft. részére tulajdonosi hozzájárulás megadásáról az „Újgenerációs NGA és felhordó hálózatok fejlesztése (2. ütem), Szigetvári Járás GINOP-3.4.1-20-2021-00012 Hobol – Dencsháza összekötő optikai hálózat építése (2400021095)” megnevezésű építési munkákhoz Szigetvár, külterület 0448 hrsz., 0450 hrsz., 0451 hrsz., 0454/4 hrsz., 0480 hrsz és 0489 hrsz. alatti ingatlanokat érintő optikai hálózat vonatkozásában

- Mellékletek:**
1. kérelem
 2. műszaki tervdokumentáció
 3. tulajdoni lap
 4. térkép másolat
 5. tulajdonosi hozzájárulás

Előterjesztő:	Dr. Vass Péter polgármester	
Az előterjesztést készítette:	Dr. Weszner Veronika jegyző	
Előadó:	Balaskó Tamás elnök	
Tárgyalja:	-	-
Véleményezésre megkapta:	Dr. Vass Péter polgármester	
	Varga Zoltán alpolgármester	
	Dr. Weszner Veronika jegyző	
	Hábián Bálint aljegyző	
Határozat elfogadása:	Egyszerű többség	
Törvényességi véleményezésre bemutatva:	Dr. Bocskor-Balogh Melinda jogi előadó	
Törvényességi észrevétel:	Dr. Weszner Veronika jegyző	Nincs/az alábbi: 
Előzmény/korábbi döntés:	-	
Terjedelem:	24 oldal	

ELŐTERJESZTÉS

**Szigetvár Város Önkormányzat Képviselő-testülete
Gazdasági, Pénzügyi, Városfejlesztési és Turisztikai Bizottsága
2022. szeptember 27-ei rendes ülésére**

Tárgy: Előterjesztés a TARR Kft. részére tulajdonosi hozzájárulás megadásáról az „Újgenerációs NGA és felhordó hálózatok fejlesztése (2. ütem), Szigetvári Járás GINOP-3.4.1-20-2021-00012 Hobol – Dencsháza összekötő optikai hálózat építése (2400021095)” megnevezésű építési munkákhoz Szigetvár, külterület 0448 hrsz., 0450 hrsz., 0451 hrsz., 0454/4 hrsz., 0480 hrsz és 0489 hrsz. alatti ingatlanokat érintő optikai hálózat vonatkozásában

Előterjesztő: Dr. Vass Péter polgármester

Tisztelt Bizottság!

A TARR Kft. (7100 Szekszárd, Kadarka u. 18.) GINOP-3.4.1 pályázat keretében állami támogatást nyert el a Szigetvári járás szélessávú hálózatának bővítésére.

A tervezett hálózatbővítés kiemelt beruházásnak minősül.

A hálózatbővítés tervezésére, kivitelezésére a KANIZSATEL Kft. (8778 Újudvar, 1631/2. hrsz.) kapott megbízást. A pályázathoz illeszkedve a teljes beruházást szakaszokra bontották. A tervezés és a kivitelezés egyaránt szakaszonként történik. A generáltervező szerepét a KANIZSATEL Kft. tölti be. Az egyes szakaszok tervezését, kivitelezését különböző alvállalkozók végzik.

A Hobol - Dencsháza összekötő optikai hálózat terveinek elkészítésére, engedélyeinek beszerzésére a HHT'98 Hírközlési Hálózat Tervező, Építő és Szolgáltató Kft. (1107 Budapest, Ceglédi út 30., adószám: 11758972-2-42) kapott megbízást.

A tervezett optikai kábel létesítéséhez Szigetvár Város Önkormányzat Képviselő-testülete Gazdasági, Pénzügyi, Városfejlesztési és Turisztikai Bizottsága 85/2022. (III.29.) sz. GPVTB Határozatával tulajdonosi hozzájárulást adott. Időközben a Szigetvár, 0454/5. hrsz. alatti ingatlan tulajdonosa elzárkózott a tervezett kábel építéstől, ezért a korábban tervezett nyomvonal módosítása vált szükségessé. A módosított nyomvonal a Szigetvár, 0454/5. hrsz. alatti ingatlant a Szigetvár, 0454/4 hrsz., 0451 hrsz. és 0450 hrsz-ú önkormányzati ingatlanok területén kerüli el.

A mellékelt, Galambos József tervező (jogosultság: 13-13517) által készített, HHT-13/21-02/95-101M, HHT-13/21-02/95-103/6-1., HHT-13/21-02/95-103/6-2. és HHT-13/21-02/95-103/6-3. rajszámú digitális engedélyezési tervek szerint a módosított hálózatrész 6 db szigetvári önkormányzati tulajdonú ingatlant érint (Szigetvár, 0448 hrsz., 0450 hrsz., 0451 hrsz., 0454/4 hrsz., 0480 hrsz., 0489 hrsz.).

A tervezett műszaki megoldás Szigetvár Város Önkormányzata Képviselő-testületének Szigetvár város helyi építési szabályzatáról szóló 29/2017. (XII.21.) számú rendeletének megfelelő.

A benyújtott kérelem (1. sz. melléklet), a műszaki tervdokumentáció (2. sz. melléklet), az érintett ingatlan tulajdoni lapja (3. sz. melléklet), a térkép másolat (4. sz. melléklet) az előterjesztéshez csatolásra került, a teljes kérelmi dokumentáció a Bizottsági ülés során, valamint a Polgármesteri Hivatalban munkaidőben megtekinthető.

Szigetvár Város Önkormányzata Képviselő-testületének Szervezeti és Működési Szabályzatáról szóló 1/2011. (I.21.) Önkormányzati rendeletének 3. számú melléklete III/1.

pont, a Gazdasági, Pénzügyi, Városfejlesztési és Turisztikai Bizottságra átruházott hatáskörök k) pontja alapján az önkormányzati tulajdonosi jognyilatkozatok kérdésében a Gazdasági, Pénzügyi, Városfejlesztési és Turisztikai Bizottság dönt.

Fentiek figyelembevételével kérem a Tisztelt Gazdasági, Pénzügyi, Városfejlesztési és Turisztikai Bizottságot, hogy döntsön az „Előterjesztés a TARR Kft. részére tulajdonosi hozzájárulás megadásáról az „Újgenerációs NGA és felhordó hálózatok fejlesztése (2. ütem), Szigetvári Járás GINOP-3.4.1-20-2021-00012 Hobol – Dencsháza összekötő optikai hálózat építése (2400021095)” megnevezésű építési munkákhoz Szigetvár, külterület 0448 hrsz., 0450 hrsz., 0451 hrsz., 0454/4 hrsz., 0480 hrsz és 0489 hrsz. alatti ingatlanokat érintő optikai hálózat vonatkozásában” tárgyú előterjesztésről.

Határozati javaslat:

Szigetvár Város Önkormányzat Képviselő-testülete Gazdasági, Pénzügyi, Városfejlesztési és Turisztikai Bizottsága megtárgyalta az „Újgenerációs NGA és felhordó hálózatok fejlesztése (2. ütem), Szigetvári Járás GINOP-3.4.1-20-2021-00012 Hobol – Dencsháza összekötő optikai hálózat építése (2400021095)” megnevezésű építési munkákhoz Szigetvár, külterület 0448 hrsz., 0450 hrsz., 0451 hrsz., 0480 hrsz és 0489 hrsz. alatti ingatlanokat érintő optikai hálózat vonatkozásában” tárgyú napirendi pontot, és az alábbi határozatot hozta:

1. Szigetvár Város Önkormányzat Képviselő-testülete Gazdasági, Pénzügyi, Városfejlesztési és Turisztikai Bizottsága Szigetvár Város Önkormányzat Képviselő-testületének Szigetvár Város Önkormányzata Képviselő-testülete Szervezeti és Működési Szabályzatáról szóló 1/2011. (I.21.) önkormányzati rendelete 3. számú melléklete III/1., a Gazdasági, Pénzügyi, Városfejlesztési és Turisztikai Bizottságra átruházott hatáskörök k) pontjában meghatározott hatáskörében eljárva TARR Kft. részére tulajdonosi hozzájárulást ad a mellékelt műszaki tervdokumentációban foglaltak szerint a Hobol - Dencsháza összekötő optikai hálózat építése tárgyú munka vonatkozásában a Szigetvár, külterület 0448 hrsz., 0450 hrsz., 0451 hrsz., 0454/4 hrsz., 0480 hrsz. és 0489 hrsz. alatti ingatlanokat érintően az alábbi kikötésekkel:
 - Az építés során felbontott önkormányzati területet legalább az eredeti állapotnak megfelelően állítsa helyre.
 - A kivitelezési munkálatok megkezdése a közterület-kezelő Kisváros Nonprofit Kft. (Szigetvár, Deák F. tér 16.) előzetes engedélyével, a munkák végzése az engedélyben foglalt előírások szigorú betartásával történhet.
 - A tulajdonosi hozzájárulás nem mentesíti kérelmezőt a szükséges egyéb engedélyek, hozzájárulások beszerzése alól.
 - Kivitelezési munkát érvényes közterület-használati engedély birtokában lehet végezni. Az engedély iránti kérelem, illetékmentesen, a Szigetvári Polgármesteri Hivatal Közigazgatási Osztályán nyújtható be a kivitelezési munka pontos időtartamának ismeretében.
2. Szigetvár Város Önkormányzat Képviselő-testülete Gazdasági, Pénzügyi, Városfejlesztési és Turisztikai Bizottsága felkéri a város polgármesterét, hogy ezen határozat megküldésével tájékoztassa kérelmezőt, valamint a Kisváros Nonprofit Kft-t döntéséről.

Felelős: Dr. Vass Péter polgármester
Közreműködő: Dr. Weszner Veronika jegyző
Határidő: 5 napon belül

Szigetvár, 2022. szeptember 12.



Dr. Vass Péter
polgármester



01-1/875-4/2022

A DOKUMENTUMOT DIGITÁLIS
ALÁÍRÁSSAL LÁTTA EL.

AVDH SIGN

Amor 11.

Azonosító:EPAPIR-20220907-5581

Küldő		Dátum:	2022.09.07
Viselt név:	SZILÁGYI BERTALAN	Hivatkozási szám:	
Születési név:	SZILÁGYI BERTALAN	Azonosító:	EPAPIR-20220907- 5581
Anyja neve:	HIDY EMŐKE	Témacsoport azonosító:	ONKORM_IGAZGA TAS
Születési hely:	BUDAPEST 09	Témacsoport neve:	Önkormányzati igazgatás
Születési idő:	1978.07.24	Ügytípus azonosító:	ONK_VAGYONKEZ ELES
Nem természetes személy neve:	HHT '98 Kft.	Ügytípus neve:	Az önkormányzat tulajdonával kapcsolatos tulajdonosi, vagyonkezelési ügyek
Nem természetes személy adószáma:	11758972		

CímzettSZIGETVÁR VÁROS ÖNKORMÁNYZAT
7900, Szigetvár
Zrínyi tér 1**Tárgy:**Tulajdonosi, és Közútkezelői hozzájárulás, valamint előzetes szakhatósági
állásfoglalás módosítás

Tisztelt Hivatal!

A TARR Kft. GINOP-3.4.1 pályázat keretében állami támogatást nyert el a Szigetvári
járás szélessávú hálózatának bővítésére.

A tervezett hálózatbővítés kiemelt beruházásnak minősül.

2022. SZEPTEMBER 07.

14304

A hálózatbővítés tervezésére, kivitelezésére a KANIZSATEL Kft. kapott megbízást. A pályázathoz illeszkedve a teljes beruházást szakaszokra bontották. A tervezés és a kivitelezés egyaránt szakaszonként történik. A generáltervező szerepét a KANIZSATEL Kft. tölti be. Az egyes szakaszok tervezését, kivitelezését különböző alvállalkozók végzik.

A Hobol - Dencsháza felhordó optikai hálózat építése terveinek elkészítésére, engedélyeinek beszerzésére cégünk a HHT '98 Kft. kapott megbízást.

A korábban engedélyezett nyomvonalat módosítanunk kellett. Jelen tervünk csak a módosított részt tartalmazza.

A módosított hálózatrész 1 db új és 2 db korábban is igénybevett szigetvári önkormányzati ingatlant érint.

A csatolt HHT-13/21-02/95 sz. engedélyezési terv alapján kérem, hogy a tervezett hálózat építéséhez a következő kiadott dokumentumokat kiegészíteni szíveskedjenek:

-a 01-1/875-3/2022 számon Szigetvár Város Jegyzője által kiadott tulajdonosi hozzájárulást

-a 20/2022 számon Kisváros Városüzemeltetési Közhasznú Nonprofit Kft. által kiadott közútkezelői hozzájárulást és

-a 001/3162-3/2022 számon a Szentlőrinci Közös Önkormányzati Hivatal Jegyzője által kiadott előzetes szakhatósági állásfoglalást

Gyors intézkedését előre is köszönöm.

--

Üdvözlettel:

Szilágyi Bertalan

HHT'98 Kft.

1107 Budapest, Ceglédi út 30.

Tel:+36-1-431-8282

Fax:+36-1-431-8280

Mob:+36-30-250-5836

Mellékletek száma: 1

Fájlnév	Méret	Elhelyezkedés	Fájl lenyomata
095_Hobol_Dencsh aza_ok_Modosított_ Onk_eng_terv.pdf	3.6 MB	KRX/OCD/Payload/I D-2	7AFD6A7D20DD6D 603F31893868B0B0 6A3C3481CF6E97A A167081C10F152D 3A99

**HHT '98 HÍRKÖZLÉSI HÁLÓZAT TARTÓZÁSI ÉS SZOLGÁLTATÓ KFT.****ÉPÍTŐ ÉS SZOLGÁLTATÓ KFT.**

Iroda: 1107. Budapest, Ceglédi út 30. Postacím: 1476. Budapest, Pf. 216.
 Telefon:(1) 431-8282, fax: (1) 431-8280 e-mail: iroda@hht98.hu
 Cégjegyzékszám: Fővárosi Cégbíróság Cg. 01-09-675143
 Bankszámlaszám: OTP Bp. XVIII. ker. fiók 11718000-20421535

Ügyintéző:	Galambos József	Ügyintézőjük:	
Ügyintéző elérhetősége:	(1) 431-8282 (30) 9777-362 galambos.jozsef@hht98.hu	Hivatkozási szám:	
Ügyszám:	HHT-13/21-02/95	Kelt:	Budapest, 2022.09.07.
Melléklet:	1 pld HHT-13/21-02/95 sz. digitális módosított engedélyezési terv		
TÁRGY:	Tulajdonosi, és Közútkezelői hozzájárulás, valamint előzetes szakhatósági állásfoglalás módosításának kérése az „Újgenerációs NGA és felhordó hálózatok fejlesztése (2. ütem) Szigetvári járás GINOP-3.4.1-20-2021-00012 Hobol - Dencsháza felhordó optikai hálózat építése (2400021095)” című tervhez		

Szigetvár Város Önkormányzata

7900 Szigetvár, Zrínyi tér 1.

Tisztelt Hivatal!

A TARR Kft. GINOP-3.4.1 pályázat keretében állami támogatást nyert el a Szigetvári járás szélessávú hálózatának bővítésére.

A tervezett hálózatbővítés kiemelt beruházásnak minősül.

A hálózatbővítés tervezésére, kivitelezésére a KANIZSATEL Kft. kapott megbízást. A pályázathoz illeszkedve a teljes beruházást szakaszokra bontották. A tervezés és a kivitelezés egyaránt szakaszonként történik. A generáltervező szerepét a KANIZSATEL Kft. tölti be. Az egyes szakaszok tervezését, kivitelezését különböző alvállalkozók végzik.

A Hobol - Dencsháza felhordó optikai hálózat építése terveinek elkészítésére, engedélyeinek beszerzésére cégünk a HHT '98 Kft. kapott megbízást.

A korábban engedélyezett nyomvonalat módosítanunk kellett. Jelen tervünk csak a módosított részt tartalmazza.


A módosított hálózatrész 1 db új és 2 db korábban is igénybevett szigetvári önkormányzati ingatlant érint.

A csatolt HHT-13/21-02/95 sz. engedélyezési terv alapján kérem, hogy a tervezett hálózat építéséhez a következő kiadott dokumentumokat kiegészíteni szíveskedjenek:

- a 01-1/875-3/2022 számon Szigetvár Város Jegyzője által kiadott tulajdonosi hozzájárulást
- a 20/2022 számon Kisváros Városüzemeltetési Közhasznú Nonprofit Kft. által kiadott közútkezelői hozzájárulást és
- a 001/3162-3/2022 számon a Szentlőrinci Közös Önkormányzati Hivatal Jegyzője által kiadott előzetes szakhatósági állásfoglalást

Gyors intézkedését előre is köszönöm.

Üdvözlettel:


 Lukács Balázs
 ügyvezető

HHT '98 HÍRKÖZLÉSI HÁLÓZAT TERVEZŐ,



ÉPÍTŐ ÉS SZOLGÁLTATÓ KFT

Iroda: 1107. Budapest, Ceglédi út 30. Postacím: 1476. Budapest, Pf. 216.
Telefon:(1) 431-8282, fax: (1) 431-8280 e-mail: iroda@hht98.hu
Cégjegyzékszám: Fővárosi Cégbíróság Cg. 01-09-675143
Bankszámlaszám: OTP Bp. XVIII. ker. fiók 11718000-20421535

Tervszám: HHT-13/21-02/95

ÖNKORMÁNYZATI ENGEDÉLYEZÉSI TERV MÓDOSÍTÁS

Újgenerációs NGA és felhordó hálózatok fejlesztése (2. ütem)
Szigetvári járás GINOP-3.4.1-20-2021-00012

Hobol - Dencsháza felhordó optikai hálózat építése (2400021095)

Építető: TARR Kft.
7100 Szekszárd, Kadarka utca 18.

Megrendelő: KANIZSATEL Kft.
8778 Újudvar, HRSZ 1631/2.

Budapest, 2022. augusztus hó

Tervezte:

Galambos József

Ellenőrizte:

Lukács Balázs

1 TARTALOMJEGYZÉK

Újgenerációs NGA és felhordó hálózatok fejlesztése (2. ütem)
Szigetvári járás GINOP-3.4.1-20-2021-00012
Hobol - Dencsháza felhordó optikai hálózat építése
(2400021095)

1	TARTALOMJEGYZÉK	2
2	ALÁÍRÓ LAP	3
3	TERVEZŐI NYILATKOZAT	4
4	MŰSZAKI LEÍRÁS	5
4.1	ELŐZMÉNYEK	5
4.2	A TERVEZETT HÁLÓZAT	5
4.3	ÉPÍTÉSI TECHNOLÓGIÁK	6
4.4	ENGEDÉLYEZÉSI TERVEK	6
4.5	BIZTONSÁGTECHNIKAI ELŐÍRÁSOK	6
4.6	EGYÉB ELŐÍRÁSOK	6

Mellékletek:

- 1 sz. melléklet Érintett ingatlanok tulajdonosainak jegyzéke

Csatolt rajzok

<u>Rajzok megnevezése</u>	<u>Rajzsám</u>
Átnézeti helyszínrajz	HHT-13/21-02/95-101M
Építési és behúzási helyszínrajz 6/1.	HHT-13/21-02/95-103/6-1
Építési és behúzási helyszínrajz 6/2.	HHT-13/21-02/95-103/6-2
Építési és behúzási helyszínrajz 6/3.	HHT-13/21-02/95-103/6-3

HHT '98 Kft. 1107 Budapest Ceglédi út 30.	Tervszám: HHT-13/21-02/95	Oldalszám: 3
--	---------------------------	--------------


2 ALÁÍRÓ LAP

Újgenerációs NGA és felhordó hálózatok fejlesztése (2. ütem)
Szigetvári járás GINOP-3.4.1-20-2021-00012
**Hobol - Dencsháza felhordó optikai hálózat építése
(2400021095)**

ÖNKORMÁNYZATI ENGEDÉLYEZÉSI TERV

Tervező Galambos József
Jogosultság HI-V, 13-13517

Tervező aláírása:

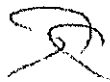

Jelen tervet az Építtető által megadott tartalmi követelményeknek figyelembevételével állítottuk össze. Nem szerepelnek benne egyes – a Megbízó által nem igényelt - munkarészek.

3 TERVEZŐI NYILATKOZAT

Építető: TARR Kft.
7100 Szekszárd, Kadarka utca 18.
Megrendelő: KANIZSATEL Kft.
8778 Újudvar, HRSZ 1631/2.
Tervező: HHT '98 Hírközlési Hálózat Tervező, Építő és Szolgáltató Kft.
(1107 Budapest, Ceglédi út 30.)

A beruházás megnevezése:	Újgenerációs NGA és felhordó hálózatok fejlesztése (2. ütem). Szigetvári járás GINOP-3.4.1-20-2021-00012 Hobol - Dencsháza felhordó optikai hálózat építése (2400021095)
---------------------------------	---

Tervanyag jellege: ÖNKORMÁNYZATI ENGEDÉLYEZÉSI TERV

Igazolom, hogy jelen tervdokumentáció:

Az 1993. évi XCIII. tv-ben, az óvórendszabályokban, biztonsági szabályzatokban, MSZ, ágazati és távközlési szabványokban, a szociális normatívákban, a távközlési munkavédelmi, egészségügyi és szociális tervezési irányelvekben szereplő előírások figyelembevételével készült, és azoktól nem tér el.

A dokumentáció a 4/2002 SzCsM-EüM együttes rendelet figyelembevételével készült.

Egyebekben nyilatkozom, hogy az elektronikus hírközlési építmény elhelyezésénél az elektronikus hírközlésről szóló 2003. évi C. törvény 94, 95 §-ában előírtakat a tervezés során figyelembe vettem.

Az általam készített ÖNKORMÁNYZATI ENGEDÉLYEZÉSI TERV megfelel az 191/2009. (IX. 15.) Korm. rendelet (a továbbiakban: Épkiv.) 1. melléklet I. fejezet 1. pontja alapján kidolgozott szakmai követelményeket megállapító szabályzatnak;

A tervben alkalmazott építészeti-műszaki megoldás megfelel az általános érvényű szakmai előírásoknak és a jogszabályokban meghatározott követelményeknek, így különösen:

a helyi építési szabályzat, a településképi rendelet, valamint az országos településrendezési és építési követelményekről szóló kormányrendelet előírásaiban foglaltaknak, az örökségvédelmi jogszabályok rendelkezéseinek;

minőségi, biztonsági, környezetvédelmi szabványoknak vagy legalább azokkal egyenértékű más műszaki megoldásnak;

megfelelőség igazolások rendelkezésre állnak, a szakági tervezők munkáját összehangolta;

A tervezett hálózat vonalvezetésének meghatározásánál törekedtem a lehető legkisebb környezeti kár okozására. A tervezés során betartottam, a munkálatok során be kell tartani a 2012. évi CLXXXV. törvény a hulladékról - előírásait.

A terv készítése során az összes érintett közművet és szervezetet megkerestem, a tervezési terület más közművet, illetve szervezetet nem érint. A tervdokumentáció a meglévő közművezetékek nyomvonalát az üzemeltetők által rendelkezésünkre bocsátott nyilvántartási adatoknak megfelelően mérethelyesen és hiánytalanul tartalmazza.

A tervben szereplő hírközlési hálózat megépítéséhez a 20/2020. (XII. 18.) NMHH előírásai szerint építési engedélyt kell kérni.

A kivitelezéssel érintett ingatlanok tulajdonosi adatai rendelkezésre állnak.

Budapest, 2022. augusztus hó


/ Galambos József/
tervező
13-13517
+ 36-30-652-7954

4 MŰSZAKI LEÍRÁS

Újgenerációs NGA és felhordó hálózatok fejlesztése (2. ütem)
Szigetvári járás GINOP-3.4.1-20-2021-00012
**Hobol - Dencsháza felhordó optikai hálózat építése
(2400021095)**

Építtető: TARR Kft.
7100 Szekszárd, Kadarka utca 18.
Megrendelő: KANIZSATEL Kft.
8778 Újudvar, HRSZ 1631/2.
Tervező: HHT '98 Hírközlési Hálózat Tervező, Építő és Szolgáltató Kft.
(1107 Budapest, Ceglédi út 30.)

4.1 Előzmények

A TARR Kft. GINOP-3.4.1 pályázat keretében állami támogatást nyert el a Szigetvári járás szélessávú hálózatának bővítésére.

A tervezett hálózatbővítés kiemelt beruházásnak minősül.

A hálózatbővítés tervezésére, kivitelezésére a KANIZSATEL Kft. kapott megbízást. A pályázathoz illeszkedve a teljes beruházást szakaszokra bontották. A tervezés és a kivitelezés egyaránt szakaszonként történik. A generáltervező szerepét a KANIZSATEL Kft. tölti be. Az egyes szakaszok tervezését, kivitelezését különböző alvállalkozók végzik.

A Hobol - Dencsháza felhordó optikai hálózat terveinek elkészítésére, engedélyeinek beszerzésére cégünk a HHT '98 Kft kapott megbízást.

Jelen tervet az önkormányzati engedély módosítás kérelemhez készítettük.

A jelen dokumentáció szerint tervezet optikai hálózati szakasz az alábbi tervek által tartalmazott hálózati szakaszokhoz csatlakozik.

- HHT '98 Kft. 2400021066 számú Hobol - Molvány
- HHT '98 Kft. 2400021096, számú - Hobol - Botykapéterd összekötő hálózat
- HHT '98 Kft. 2400021065 számú - Szigetvár Hobol összekötő hálózat tervéhez
- HHT '98 Kft. 2400021100 számú Dencsháza bekötő hálózat tervéhez

4.2 A tervezett hálózat

4.2.1 A nyomvonal módosítás bemutatása

A Szigetvári 0454/5 hrsz ingatlan tulajdonosa elzárkózott a tervezett kábel építéstől, ezért a jelentős kerülőt tartalmazó Önkormányzati ingatlanokon épülő nyomvonal igénybevételét tervezzük be.

A 0454/5 hrsz ingatlant a 0454/4; 0451; 0450 hrsz Önkormányzati ingatlanok területén kerüljük el, a csatolt rajzok szerint.

Az árok keresztezésére új helyen, változatlan módon kerül sor.

HHT '98 Kft. 1107 Budapest Ceglédi út 30.	Tervszám: HHT-13/21-02/95	Oldalszám: 6
--	---------------------------	--------------

4.2.2 Útkeresztezés, burkolatok

A földutak keresztezésénél a tervezett LPE40 csövet 1,1m mélyen elhelyezett KPE63 védőcsőben helyezzük el.

4.3 Építési technológiák

4.3.1 Földalatti építések:

A munkagödör feltárása előtt kutatógödrökkel meg kell határozni a meglévő közművek pontos helyét. Alépítmény fektetési mélysége általánosságban belterületen 0,7 m, külterületen 0,9 m, mezőgazdasági művelés alatt lévő területeken 1,2 m. Amennyiben közúti árok alatt épül az alépítmény, ott a fektetési mélység 1,2 m, ami az árokkeresztezéseknél nem előírás.

Az egyes építési szakaszokon előírt fektetési mélység a helyszínrajzokon szerepel.

A ráfektetés elkerüléséhez a közműveket meg kell keresni. A munkagödört kézi erővel, vagy alkalmas munkagéppel kell feltárni. A kitermelt földet a munkagödör mellett kell tárolni. A nyomvonalon 1 db LPEØ40-es fektetésére kerül sor.

A létesítmény felett a terepszint alatt 0,4 m-re jelzőszalagot kell fektetni.

Az útburkolatot átfúrással kell keresztezni az alépítményes szakaszon.

A szakaszban szükséges optikai kábelt a lefektetett csőbe kell behúzni.

4.4 Engedélyezési tervek

A tervezett nyomvonal a Magyar Állam és az Önkormányzat tulajdonban lévő ingatlant, közterületet érint. A kezelők és az önkormányzatok részére engedélyezési tervet készítettünk.

4.5 Biztonságtechnikai előírások

A munkavégzés során betartandóak az országos, ágazati szabványok, valamint a kivitelezésre vonatkozó biztonságtechnikai előírások, a készülékekre, gépekre kidolgozott kezelési karbantartási, és műveleti utasítások.

A munkahely előkészítése a nyomvonal bejárásával, a helyi adottságok, és körülmények feltárásával történjen meg. Ellenőrizni kell a szállítási és munkahelyi útvonalak használhatóságát, a munkavégzés során érintett közművek, a műtárgyak helyét, a talajadottságok jellemzőit.

A kivitelezőnek az adott munkára vonatkozó érvényes előírásoknak megfelelő létszámú és szakképzettségű dolgozókat kell biztosítani.

Ellenőriznie kell a munkavezetőnek az anyagkiírásban szereplő anyagokat, a gépeket és eszközöket munkavédelmi szempontból.

A kivitelezési munkák befejeztével a munkaterületet eredeti állapotában kell visszaállítani, a hulladékok, törmelékek elszállítását a kivitelezőnek kell elvégezni.

4.6 Egyéb előírások

A munkaterület átadás során az alkalmazandó anyagokat, technológiákat pontosítani, és a jegyzőkönyvben rögzíteni kell. A terven változtatni az engedélyező hatóságok, kezelők engedélyével, és a tervező írásbeli beleegyezésével lehet.

Budapest, 2022. augusztus hó



Galambos József
Tervező

1. sz. melléklet
Érintett ingatlanok tulajdonosainak jegyzéke

Sor szám	Helység	Fokvétel	Helyrajz I szám	Tulajdonos neve	Irsz	Település	Cím	Tulajdonosi jogok gyakorlója (neve, címe)	Vagyongkezelő (neve, címe)	Ingatlan besorolása (Műveléshől kivett területek)	Ingatlan besorolása (Művelt területek)	Érintettség: Új építési / Meglévő nyomvonal
Terv megnevezése / tervező / tervszám: Újgenerációs NGA és felhordó hálózatok fejlesztése (2. ütem) Szigetvári járás GINOP-3.4.1-20-2021-00012 Hobol - Dencsháza övezekötő optikai hálózat építése 2400021095 / HHT '98 Kft. / HHT-13/21-02/95												
1	Szigetvár	Külterület	0489	SZIGETVÁR VÁROS ÖNKORMÁNYZATA	7900	Szigetvár	Zrínyi tér 1.			kivett közút		Új
2	Szigetvár	Külterület	0480	SZIGETVÁR VÁROS ÖNKORMÁNYZATA	7900	Szigetvár	Zrínyi tér 1.			kivett közút		Új
3	Hobol	Külterület	0578	Hobol Község Önkormányzata	7971	Hobol	István utca 2.			kivett közút		Új
4	Hobol	Külterület	0586	Hobol Község Önkormányzata	7971	Hobol	István utca 2.	MNV zrt. 1133 Bp. Pozsonyi út 56.	Dél-Dunántúli Vízlóg. 7623 Pécs Közlársaság tér 7.	kivett saját használatú út		Új
5	Hobol	Külterület	0613	MAGYAR ÁLLAM Hobol Község						kivett Almás - patak		Új
6	Hobol	Külterület	0621	Önkormányzata	7971	Hobol	István utca 2.			kivett saját használatú út		Új
7	Hobol	Külterület	0614/6	Bisztricz Zoltán	7973	Búrös	Keselöc puszta 072/2.				szántó	Új
8	Szigetvár	Külterület	0454/4	SZIGETVÁR VÁROS ÖNKORMÁNYZATA	7900	Szigetvár	Zrínyi tér 1.			kivett közút		Új
9	Szigetvár	Külterület	0451	SZIGETVÁR VÁROS ÖNKORMÁNYZATA	7900	Szigetvár	Zrínyi tér 1.			kivett árok		Új
10	Szigetvár	Külterület	0450	SZIGETVÁR VÁROS ÖNKORMÁNYZATA	7900	Szigetvár	Zrínyi tér 1.			kivett közút		Új
11	Szigetvár	Külterület	0448	SZIGETVÁR VÁROS ÖNKORMÁNYZATA	7900	Szigetvár	Zrínyi tér 1.	NFK 1149 BUDAPEST Bosnyák tér 5.		kivett közút		Új
12	Dencsháza	Külterület	094	MAGYAR ÁLLAM					MAGYAR KÖZÚT NP ZRT. 1024 BUDAPEST Fényes Elek utca 7-	kivett közút		Új
13	Dencsháza	Külterület	0111	MAGYAR ÁLLAM				NFK 1149 BUDAPEST Bosnyák tér 5.		kivett országos közút		Új
14	Dencsháza	Külterület	0122	MAGYAR ÁLLAM				NFK 1149 BUDAPEST Bosnyák tér 5.		kivett közút		Új
15	Dencsháza	Külterület	0126	MAGYAR ÁLLAM						kivett közút		Új

Csallakozók a HHT '98 Kft. 2400021095 számú Szigetvár-Hobol összekötő hálózathoz

Csallakozók a HHT '98 Kft. 2400021096 számú Hobol-Hórványoss-Érkő hálózathoz

HHT-13/21-02/95-1034

Szigetvár

HHT-13/21-02/95-1032

HHT-13/21-02/95-1036-2

HHT-13/21-02/95-1036-1

HHT-13/21-02/95-1033

HHT-13/21-02/95-1034

Hobol

Szigetvár

HHT-13/21-02/95-1036-3

Dencsháza

HHT-13/21-02/95-1037

HHT-13/21-02/95-1035

HHT-13/21-02/95-1039

Szigetvár Önkormányzat által korábban engedélyezett, elkerrült szakasz

Csallakozók a HHT '98 Kft. 2400021099 számú Dencsháza elágazó-Balykapatend összekötő hálózathoz

Csallakozók a HHT '98 Kft. 2400021096 számú Dencsháza bekötő hálózat teréhez

5807 Sz. M. Kereskedelmi

HHT-13/21-02/95-1035

ELTEP
KFT.

HHT '98 Hírköziési Hálózat Tervező, Építő és Szolgáltató Kft.
1107 Budapest, Cegléci út 30. Tel.: (1) 431-8282, Fax: (1) 431-8280


ÖNKORMÁNYZATI ENGEDÉLYEZÉSI TERV

Építető: TARR Kft. (7100 Szekszárd, Kadarka u. 18.)
Megrendelő: KANIZSATEL Kft. (8778 Újudvar, HRSZ 1691/2.)


Terv címe: Újgenerációs NGA és felhordó hálózatok fejlesztése (2. ütem)
Szigetvári járás GINOP-3.4.1-20-2021-00012
Hobol - Dencsháza felhordó (2400021095)
Átnevezett rajz

5					
4					
3					
2					
1	Galambs J.	Jankács B.	2022.09.07	Dátum	
Kód	Módosította	Ellenőrizte			
Kelt:	2022. 08.	Állománynév			
Méretarány:	1:16000	Tervszám:	HHT-13/21-02/95		
Rajzszám:	HHT-13/21-02/95-101M				

Éz a terv a HHT '98 KFT szellemi tulajdona. Felhasználásához a HHT '98 KFT írásos engedélyre van szükség.


Tervezte:  Szilágyi Bertalan
Ellenőrizte: Lukács B. János

Csatlakozik a HHT '98 KIL 2400021065 számú
Hobol - Dencsháza felhordó hálózati II. ütem tervéhez

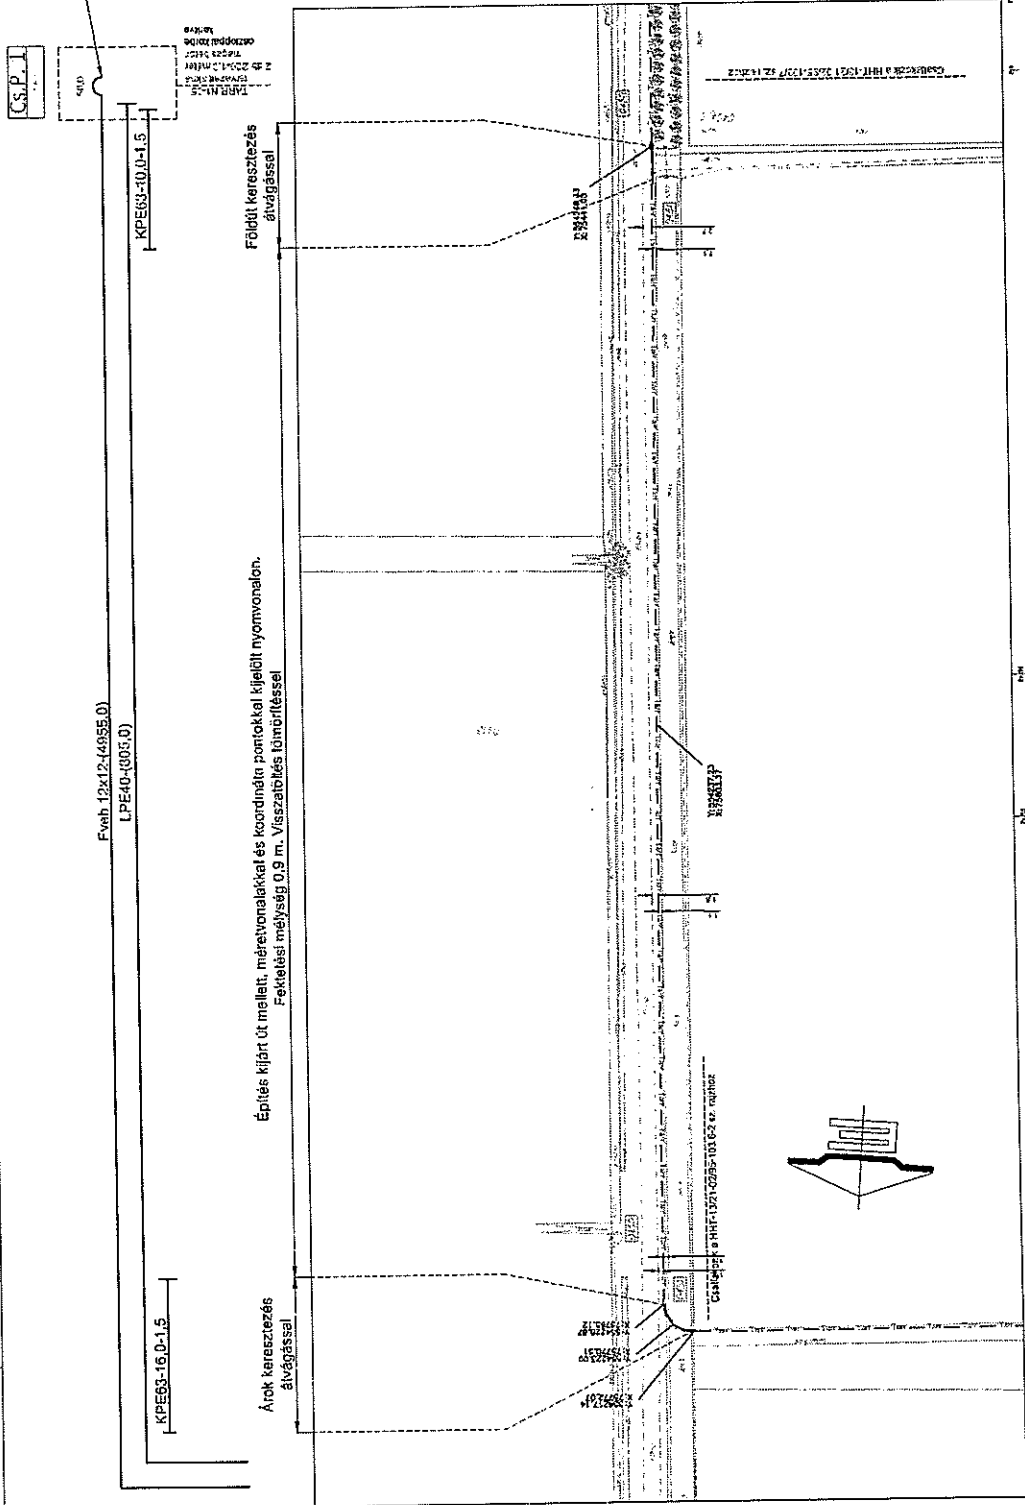

Szigetvár külterület

HHT '98 Hírközlési Hálózat, Tervező, Építő és Szolgáltató KIL	
107. Bácskati, György ut. 30., Tel.: (0) 431-8282, Fax: (0) 431-8280	
ÖNKORMÁNYZATI ENGEDÉLYEZÉS, TERV	
Építve: TARR KIL (7100 Szekszárd, Kedanka u. 18.)	1
Megrendelő: KANTISZTEL KIL (8778 Újvidék, IHSZ 093/2)	2
Terv címe: Szigetvári járás GNOP-3.4.1-20-2021-0012	3
Ügyszerűsítés: NCA és felhordó hálózatok fejlesztése (2. ütem)	4
Hobol - Dencsháza felhordó hálózat II. ütem (2490021095)	5
Építési és behúzási helyszínrajz 6/3.	6
Kelt: 2022. 09.	
Helyszínrajz: 1:1000	
Tervező: Szolgyi Bertalan	
Ellenőrző: Szolgyi Bertalan	
Helyszínrajz: HHT-13/21-02/95-103/6-	

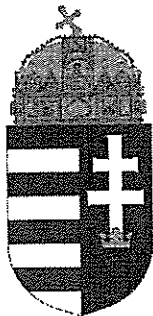

IGAZOLÁS

Ezt az elektronikus dokumentumot az elektronikus ügyintézés részletszabályairól szóló 451/2016. (XII.19.) Korm. rendelet alapján nyújtott azonosításra visszavezetett dokumentumhitelesítés (AVDH) központi elektronikus ügyintézési szolgáltatás keretében a NISZ Nemzeti Infokommunikációs Szolgáltató Zrt. – mint szolgáltató – elektronikus bélyegzővel és időbélyegzővel látta el.

A polgári perrendtartásról szóló 2016. évi CXXX. törvény 325. § (1) bekezdés g) pontjában foglaltaknak megfelelően az azonosításra visszavezetett dokumentumhitelesítés szolgáltatás keretében hitelesített dokumentum teljes bizonyító erővel rendelkezik.

A szolgáltatásra vonatkozó részletes tájékoztató elérhető a szolgáltató honlapján: https://magyarorszag.hu/szuf_avdh_feltoltes.

A szolgáltató a Központi Azonosítási Ügynökön (KAÜ) keresztül elérhető azonosító szolgáltatást vette igénybe annak megállapítására, hogy **a csatolt eredeti elektronikus dokumentum SZILÁGYI BERTALAN ügyféltől származik.**

Az azonosítás időpontja: 2022.09.07. 11.45.36

Az azonosított ügyfél adatai:

Születési név:	<i>SZILÁGYI BERTALAN</i>
Születési hely:	<i>BUDAPEST 09</i>
Születési dátum:	<i>1978.07.24.</i>
Anyja neve:	<i>HIDY EMŐKE</i>

Ez az elektronikus dokumentum két, egymástól elválaszthatatlanul összetartozó részből, az eredeti dokumentumból és záradékból áll. Az Igazolás című jelen záradék az eredeti elektronikus dokumentum csatolt mellélete. A záradék olvasható szöveges formában rögzíti az eredeti dokumentum hiteles elektronikus aláírással való ellátásának körülményeit és az ezzel kapcsolatos egyéb adatokat.

A szolgáltató elérhetőségei

Telefon: Magyarországról:1818 Külföldről: +36 1 550 1858
Honlap: https://magyarorszag.hu/szuf_avdh_feltoltes E-mail: ekozig@1818.hu
Webchat: <https://webchat.opennet.hu/ekozigazgatas/?ref=ekozig>
Hibabejelentés az év minden napján 0-24 óra között lehetséges

Nem hiteles tulajdoni lap

Nem hiteles tulajdoni lap

Nem hiteles tulajdoni lap

BANKH Földhivatali Főosztály Földhivatali Osztály 5.
Szigetvár 7900 Szigetvár, Kossuth tér 16. Pf:34.

Oldal: 1/1

Nem hiteles tulajdoni lap - Szentle másolat

Megrendelés szám: 30005/4909/2022

2022. 03. 11

SZIGETVÁR

Szektor : 53

Külterület 0448 helyrajzi szám

I. RÉSZ

1. Az ingatlan adatai:

alrészlet adatok

művelési ág/kivett megnevezés/

min.o

terület kat.t.jöv. alosztály adatok

ha m2

k.fill.

ter

kat. jöv

ha m2 k.Fill

. Kivett között

0

4150

0,00

II. RÉSZ

3. tulajdoni hányad: 1/1

bejegyző határozat, érkezési idő: 32445/2/1992.06.15

jogcím: tulajdonba adás 1990.LKV.tv.107.§.(2)

jogállás: tulajdonos

név: SZIGETVÁR VÁROS ÖNKORMÁNYZATA

cím: 7900 SZIGETVÁR Zrínyi tér 1

törzsszám: 15724193

III. RÉSZ

NEM TARTALMAZ BEJEGYZÉST

Ez a tulajdoni lap közigazgatási hatósági eljárás céljából került kiadásra. Másra nem használható.

TULAJDONI LAP VÉGE

Nem hiteles tulajdoni lap

Nem hiteles tulajdoni lap

BANKH Földhivatali Főosztály Földhivatali Osztály 5.
Szigetvár 7900 Szigetvár, Kossuth tér 16. Pf.:34.

Oldal: 1/1

Nem hiteles tulajdoni lap - Szemle másolat

Mégrendelés szám: 30005/4907/2022

2022.03.11

SZIGETVÁR

Szektor : 63

Külterület 0450 helyrajzi szám

I. RÉSZ

1. Az ingatlan adatai:

alrészlet adatak művelési ág/kivett megnevezés/	min.o	terület ha m2	kat.t.jöv. k.fill	alóosztály terv	adatok kat.jöv ha m2 k.fill
. Kivett közút	0	3.9357	0,00		

II. RÉSZ

3. tulajdoni hányad: 1/1

bejegyző határozat, érkezési idő: 32445/2/1992.06.15

jogcím: tulajdonba adás 1990.LXV.tv.107.§.(2)

jogállás: tulajdonos

név: SZIGETVÁR VÁROS ÖNKORMÁNYZATA

cím: 7900 SZIGETVÁR Zrínyi tér 1

törzesszám: 15724193

III. RÉSZ

2. bejegyző határozat, érkezési idő: 180255/2/2020.03.11

Önálló szöveges bejegyzés felmérési, térképezési, területszámítási hiba következtében
területe 959 m²-rel növekedett.

Ez a tulajdoni lap közigazgatási hatósági eljárás céljából került kiadásra. Másra nem
használható.

TULAJDONI LAP VÉGE

Nem hiteles tulajdoni lap

Nem hiteles tulajdoni lap

BAMKH Földhivatali Főosztály Földhivatali Osztály 5.
Szigetvár 7900 Szigetvár, Kossuth tér 16. Pf.:34.

Oldal: 1/1

Nem hiteles tulajdoni lap - Szemle másolat

Megrendelés szám: 30 005/4908/2022

2022. 03. 11

SZIGETVÁR

Szektor : 53

Külterület 0451 helyrajzi szám

I. RÉSZ

1. Az ingatlan adatai:

alrészlet adatok művelési ág/kivett megnevezés/	min.o	terület ha m2	kat.t.jöv. k.fill.	alosztály adatok ter. kat.jöv. ha m2 k.fill
. Kivett árak	0	1.7016	0.00	

II. RÉSZ

3. tulajdoni hányad: 1/1

bejegyző határozat, érkezési idő: 32445/2/1992.06.15
jogcím: tulajdonba adás 1990.LXV.tv.107.§.(2)
jogállás: tulajdonos
név: SZIGETVÁR VÁROS ÖNKORMÁNYZATA
cím: 7900 SZIGETVÁR Brinyi tér 1
törzsszám: 15724193

III. RÉSZ

2. bejegyző határozat, érkezési idő: 180255/2/2020.03.11

Önálló szöveges bejegyzés felmérési, térképezési, területszámítási hiba következtében területe 794 m²-rel csökkent.

Ez a tulajdoni lap közigazgatási hatósági eljárás céljából került kiadásra. Másra nem használható.

TULAJDONI LAP VÉGE

Nem hiteles tulajdoni lap

Nem hiteles tulajdoni lap

BAMKH Földhivatali Főosztály Földhivatali Osztály 5
Szigetvár 7900 Szigetvár, Kossuth tér 16. Pf:34.

Oldal: 1/1

Nem hiteles tulajdoni lap - Szemle másolat

Megrendelés szám: 30005/19283/2022

2022. 09. 12

SZIGETVÁR

Szektor : 53

Külterület 0454/4 helyrajzi szám

I. RÉSZ

1. Az ingatlan adatai;

alrészlet adatok

művelési ág/kivett megnevezés/

min.o

terület

ha m2

kat.t.jöv.

k.fillo

alosztály adatok

ter: kat.jöv

ha m2 k.Fill

. Kivett között

0

4547

0.00

II. RÉSZ

2. tulajdoni hányad: 1/1

bejegyző határozat, érkezési idő: 32344/2001.03.30

jogcím: tulajdonba adás

jogállás: tulajdonos

név: SZIGETVÁR VÁROS ÖNKORMÁNYZATA

cím: 7900 SZIGETVÁR Erinyi tér 1

törzesszám: 15724193

III. RÉSZ

1. bejegyző határozat, érkezési idő: 35651/1997.08.01

Önálló szöveges bejegyzés megosztás köv. kialakítva a 0454/1 hrsz-ból.

Ez a tulajdoni lap közigazgatási hatósági eljárás céljából került kiadásra. Másra nem használható.

TULAJDONI LAP VÉGE

Nem hiteles tulajdoni lap

Nem hiteles tulajdoni lap

BAMKH Földhivatali Főosztály/Földhivatali Osztály 5.
Szigetvár 7900 Szigetvár, Kossuth tér 16. Pf.:24.

Oldal: 1/1

Nem hiteles tulajdoni lap - Szemle másolat

Megrendelés szám: 30005/4905/2022

2022. 03. 11

SZIGETVÁR

Szektor : 53

Külterület 0480 helyrajzi szám

I. RÉSZ

1. Az ingatlan adatai:

alrészlet adatak művelési ág/kivett megnevezés/	min.o	terület ha m2	kat.t.jöv. k.Fill	alcsztály adatak ter. kat.jöv. ha m2 k.Fill
. Kivett között	0	2409	0.00	

II. RÉSZ

3. tulajdoni hányad: 1/1

bejegyző határozat, érkezési idő: 32445/2/1992.06.15

jogcím: tulajdonba adás 1990.LKV.tv.107.§.(2)

jogállás: tulajdonos

név: SZIGETVÁR VÁROS ÖNKORMÁNYZATA

cím: 7900 SZIGETVÁR Zrínyi tér 1

törzesszám: 15724193

III. RÉSZ

NEM TARTALMAZ BEJEGYZÉST

Ez a tulajdoni lap közigazgatási hatósági eljárás céljából került kiadásra. Másra nem használható.

TULAJDONI LAP VÉGE

Nem hiteles tulajdoni lap

Nem hiteles tulajdoni lap

BAMKH Földhivatali Főosztály Földhivatali Osztály 5.
Szigetvár 7900 Szigetvár, Kossuth tér 16. Pf.:34.

Oldal: 1/1

Nem hiteles tulajdoni lap - Szemle másolat

Megrendelés szám: 30005/4904/2022

2022.03.11

SZIGETVÁR

Szektor : 53

Külterület 0489 helyrajzi szám

I.RÉSZ

1. Az ingatlan adatai:

alrészlet adatok	terület	kat.t.jöv.	alószítvány	adatok
művelési ág/kivett megnevezés/	ha m2	k.fill.	ter.	kat.jöv
	min.o		ha m2	k.fill

. Kivett közút

0

1.2179

0.00

II.RÉSZ

3. tulajdoni hányad: 1/1

bejegyző határozat, érkezési idő: 32445/2/1992.06.15

jogcím: tulajdonba adás 1990.LKV.tv.107.§.(2)

jogállás: tulajdonos

név: SZIGETVÁR VÁROS ÖNKORMÁNYZATA

cím: 7900 SZIGETVÁR Szinyi tér 1

törzsszám: 15724193

III.RÉSZ

1. bejegyző határozat, érkezési idő: 34164/2010.09.30

Vezetékjog

Területéből 172 m²-re.

jogosult:

név: E.ON DÉL-DUNÁNTÚLI ÁRAMHÁLÓZATI ZRT. törzsszám: 10732614

cím : 7626 PÉCS Búza tér 8/A

2. bejegyző határozat, érkezési idő: 34609/5/2017.08.01

Vezetékjog

224 nm nagyságú területre.

jogosult:

név: E.ON DÉL-DUNÁNTÚLI ÁRAMHÁLÓZATI ZRT. törzsszám: 10732614

cím : 7626 PÉCS Búza tér 8/A

Ez a tulajdoni lap közigazgatási hatósági eljárás céljából került kiadásra. Mára nem használható.

TULAJDONI LAP VÉGE

Nem hiteles tulajdoni lap

Nem hiteles tulajdoni lap


Nem hiteles tulajdoni lap

Nem hiteles tulajdoni lap

Nem hiteles tulajdoni lap

Nem hiteles tulajdoni lap

Nem hiteles tulajdoni lap

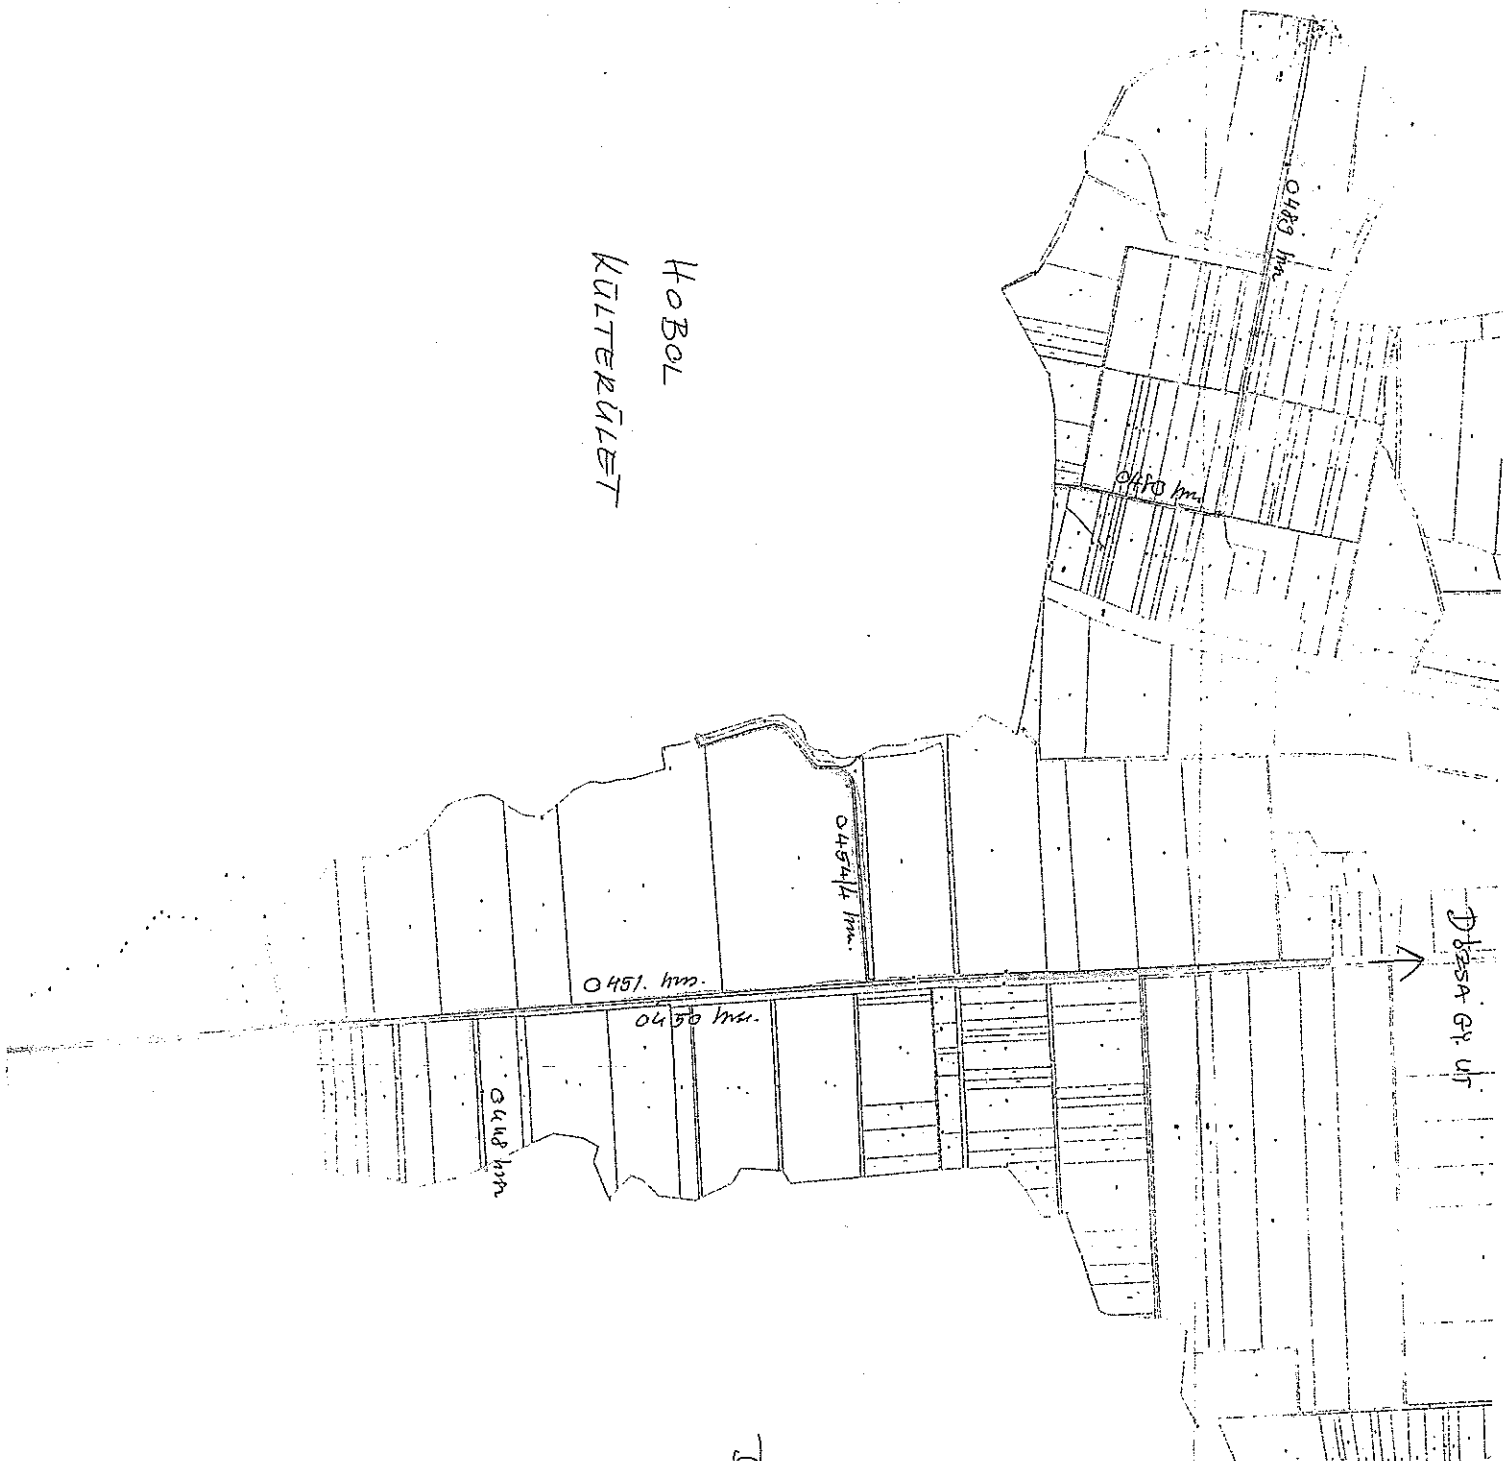

HOBOL
KULTERGULET

DEUSHRZA
KULTERGULET

DUSA GR. UR

A-52. mellobed