



ELŐTERJESZTÉS

**Szigetvár Város Önkormányzata Képviselő-testülete
Gazdasági, Pénzügyi és Városfejlesztési Bizottságának
2018. szeptember 15-i ülésére**

Tárgy: Az E.ON Dél-dunántúli Gázhálózati Zrt. részére tulajdonosi hozzájárulás a Szigetvár, Bem u. 11. sz., 2034. hrsz. alatti ingatlan földgáz ellátása tárgyú munka vonatkozásában a Szigetvár, belterület 1966. hrsz. alatti ingatlant érintő gázelosztó vezeték építéséhez

Melléklet: - kérelem, műszaki tervdokumentáció, tulajdoni lap, térkép másolat

Előterjesztő:	Dr. Vass Péter polgármester	
Az előterjesztést készítette:	Marton - Fekete Csilla osztályvezető	
Előadó:	Dr. Vass Péter polgármester	
Tárgyalja:		
Véleményezésre megkapta:	Dr. Vass Péter polgármester	
	Csökliné Dr. Valler Mária jegyző	
	Varga Zoltán alpolgármester	
	Vagyongazdálkodási és Műszaki Osztály	
Határozat/rendelet elfogadása:	Egyszerű többség	
Törvényességi véleményezésre bemutatva:	Csökliné Dr. Valler Mária jegyző	
	Brigovác Szabina jogi előadó	
Törvényességi észrevétel:	Csökliné Dr. Valler Mária jegyző 	Nincs/az alábbi:
Előzmény/korábbi döntés:		
Terjedelem:	8 oldal	

ELŐTERJESZTÉS

Szigetvár Város Önkormányzata Képviselő-testülete Gazdasági, Pénzügyi és Városfejlesztési Bizottságának 2018. szeptember -i ülésére

Tárgy: Az E.ON Dél-dunántúli Gázhálózati Zrt. részére tulajdonosi hozzájárulás a Szigetvár, Bem u. 11. sz., 2034. hrsz. alatti ingatlan földgáz ellátása tárgyú munka vonatkozásában a Szigetvár, belterület 1966. hrsz. alatti ingatlant érintő gázelosztó vezeték építéséhez

Előterjesztő: Dr. Vass Péter polgármester

Tisztelt Bizottság!

Az E.ON Dél-dunántúli Gázhálózati Zrt. (7626 Pécs, Búza tér 8/A.) a Szigetvár, Bem u. 11. sz., belterület 2034. hrsz. alatti ingatlan földgáz ellátásához szükséges gázelosztó vezeték építését tervezi. A terveket a Komfortműhely Kft. (felelős tervező: Ludézer Lajos) készítette. A tervező a benyújtott műszaki tervdokumentáció szerint, a gázelosztó vezeték építéséhez tulajdonosi hozzájárulást kér a Szigetvár, belterület 1966. hrsz. alatti - kivett közterület megnevezésű - önkormányzati tulajdonban lévő ingatlan vonatkozásában.

A tervezett műszaki megoldás Szigetvár Város Önkormányzata Képviselő-testületének 29/2017. (XII.21.) számú Szigetvár város helyi építési szabályzatáról szóló rendeletének megfelel.

A benyújtott kérelem (1. sz. melléklet), a műszaki tervdokumentáció (2. sz. melléklet), az érintett ingatlan tulajdoni lapja (3. sz. melléklet), valamint a térkép másolat (4. sz. melléklet) az előterjesztéshez csatolásra került, a teljes kérelmi dokumentáció a Bizottsági ülés során, valamint a Polgármesteri Hivatalban munkaidőben megtekinthető.

Szigetvár Város Önkormányzata Képviselő-testületének Szervezeti és Működési Szabályzatáról szóló 1/2011. (I.21.) Önkormányzati rendeletének 3. számú melléklete III/1. pont, a Gazdasági, Pénzügyi és Városfejlesztési Bizottságra átruházott hatáskörök k) pontja alapján az önkormányzati tulajdonosi jognyilatkozatok kérdésében a Gazdasági, Pénzügyi és Városfejlesztési Bizottság dönt.

Fentiek figyelembevételével kérem a Tisztelt Gazdasági, Pénzügyi és Városfejlesztési Bizottságot, hogy döntsön „Az E.ON Dél-dunántúli Gázhálózati Zrt. részére tulajdonosi hozzájárulás a Szigetvár, Bem u. 11. sz., 2034. hrsz. alatti ingatlan földgáz ellátása tárgyú munka vonatkozásában a Szigetvár, belterület 1966. hrsz. alatti ingatlant érintő gázelosztó vezeték építéséhez” tárgyú előterjesztésről.

Határozati javaslat:

Szigetvár Város Önkormányzata Képviselő-testületének Gazdasági, Pénzügyi és Városfejlesztési Bizottsága „Az E.ON Dél-dunántúli Gázhálózati Zrt. részére tulajdonosi hozzájárulás a Szigetvár, Bem u. 11. sz., 2034. hrsz. alatti ingatlan földgáz ellátása tárgyú munka vonatkozásában a Szigetvár, belterület 1966. hrsz. alatti ingatlant érintő gázelosztó vezeték építéséhez” című előterjesztést megtárgyalta és az alábbi határozatot hozza:

1. Szigetvár Város Önkormányzata Képviselő-testületének Gazdasági, Pénzügyi és Városfejlesztési Bizottsága az E.ON Dél-dunántúli Gázhálózati Zrt. részére tulajdonosi hozzájárulást ad a mellékelt műszaki tervdokumentációban foglaltak szerint a Szigetvár, Bem u. 11. sz., 2034. hrsz. alatti ingatlan földgáz ellátása tárgyú munka vonatkozásában a Szigetvár, belterület 1966. hrsz. alatti ingatlant érintő gázelosztó vezeték építéséhez az alábbi kikötésekkel:
 - Az építés során felbontott önkormányzati területet legalább az eredeti állapotnak megfelelően állítsa helyre.
 - A kivitelezési munkálatok megkezdése a közterület-kezelő Kisváros Nonprofit Kft. (Szigetvár, Deák F. tér 16.) előzetes engedélyével, a munkák végzése az engedélyben foglalt előírások szigorú betartásával történhet.
 - A tulajdonosi hozzájárulás nem mentesíti kérelmezőt a szükséges egyéb engedélyek, hozzájárulások beszerzése alól.
 - Kivitelezési munkát érvényes közterület használati engedély birtokában lehet végezni. Az engedély iránti illetékköteles kérelem a Szigetvári Polgármesteri Hivatal Közigazgatási Osztályán nyújtható be a kivitelezési munka pontos időtartamának ismeretében.
2. Szigetvár Város Önkormányzata Képviselő-testületének Gazdasági, Pénzügyi és Városfejlesztési Bizottsága felkéri a város polgármesterét, hogy ezen határozat megküldésével tájékoztassa kérelmezőt, valamint a Kisváros Nonprofit Kft-t döntéséről.

Felelős: Dr. Vass Péter polgármester
Közreműködő: Csökliné Dr. Valler Mária jegyző
Marton-Fekete Csilla osztályvezető
Határidő: 5 napon belül

Szigetvár, 2018. augusztus 22.



Dr. Vass Péter
polgármester



KomfortMűhely Kft.

info@komfortmuhely.hu

Pécs, Budai Nagy Antal utca 1.

1. sz. melléklet

Munkaszám: GOT-2018_0044

SZIGETVÁRI FÖLDGÁZELLÁTÁSI KÖZTÁRSASÁG		
2018 AUG. 17		
Szám:	Melléklet:	Módo:
01-3/567	-1	Mgo. Baldu

Tárgy: Tulajdonosi hozzájárulási kérelem

Tisztelt Hölgység / Uram!

Az E.ON Dél-dunántúli Gázhálózati Zrt. megbízásából ezúton beterjesztjük a **7900 Szigetvár, Bem utca 11., hrsz.: 2034** ingatlan földgázellátásának dokumentációját. A dokumentáció alapján kérjük, hogy a gázelosztó vezeték építéssel érintett **1966** hrsz-ú ingatlan vonatkozásában a Tulajdonosi hozzájárulását megadni szíveskedjen.

Mellékletek:


- Helyszínrajz (M 1:250): Rajzszám: Gg-01
- Keresztszelvény (M 1:50): Rajzszám: Gg-02
- Bekötési részletrajz (M 1:20): Rajzszám: Gg-03

Üdvözlettel:

Pécs, 2018. 08. 03

Lenkovic László
+36 30 23 73 004

L. & melléklet

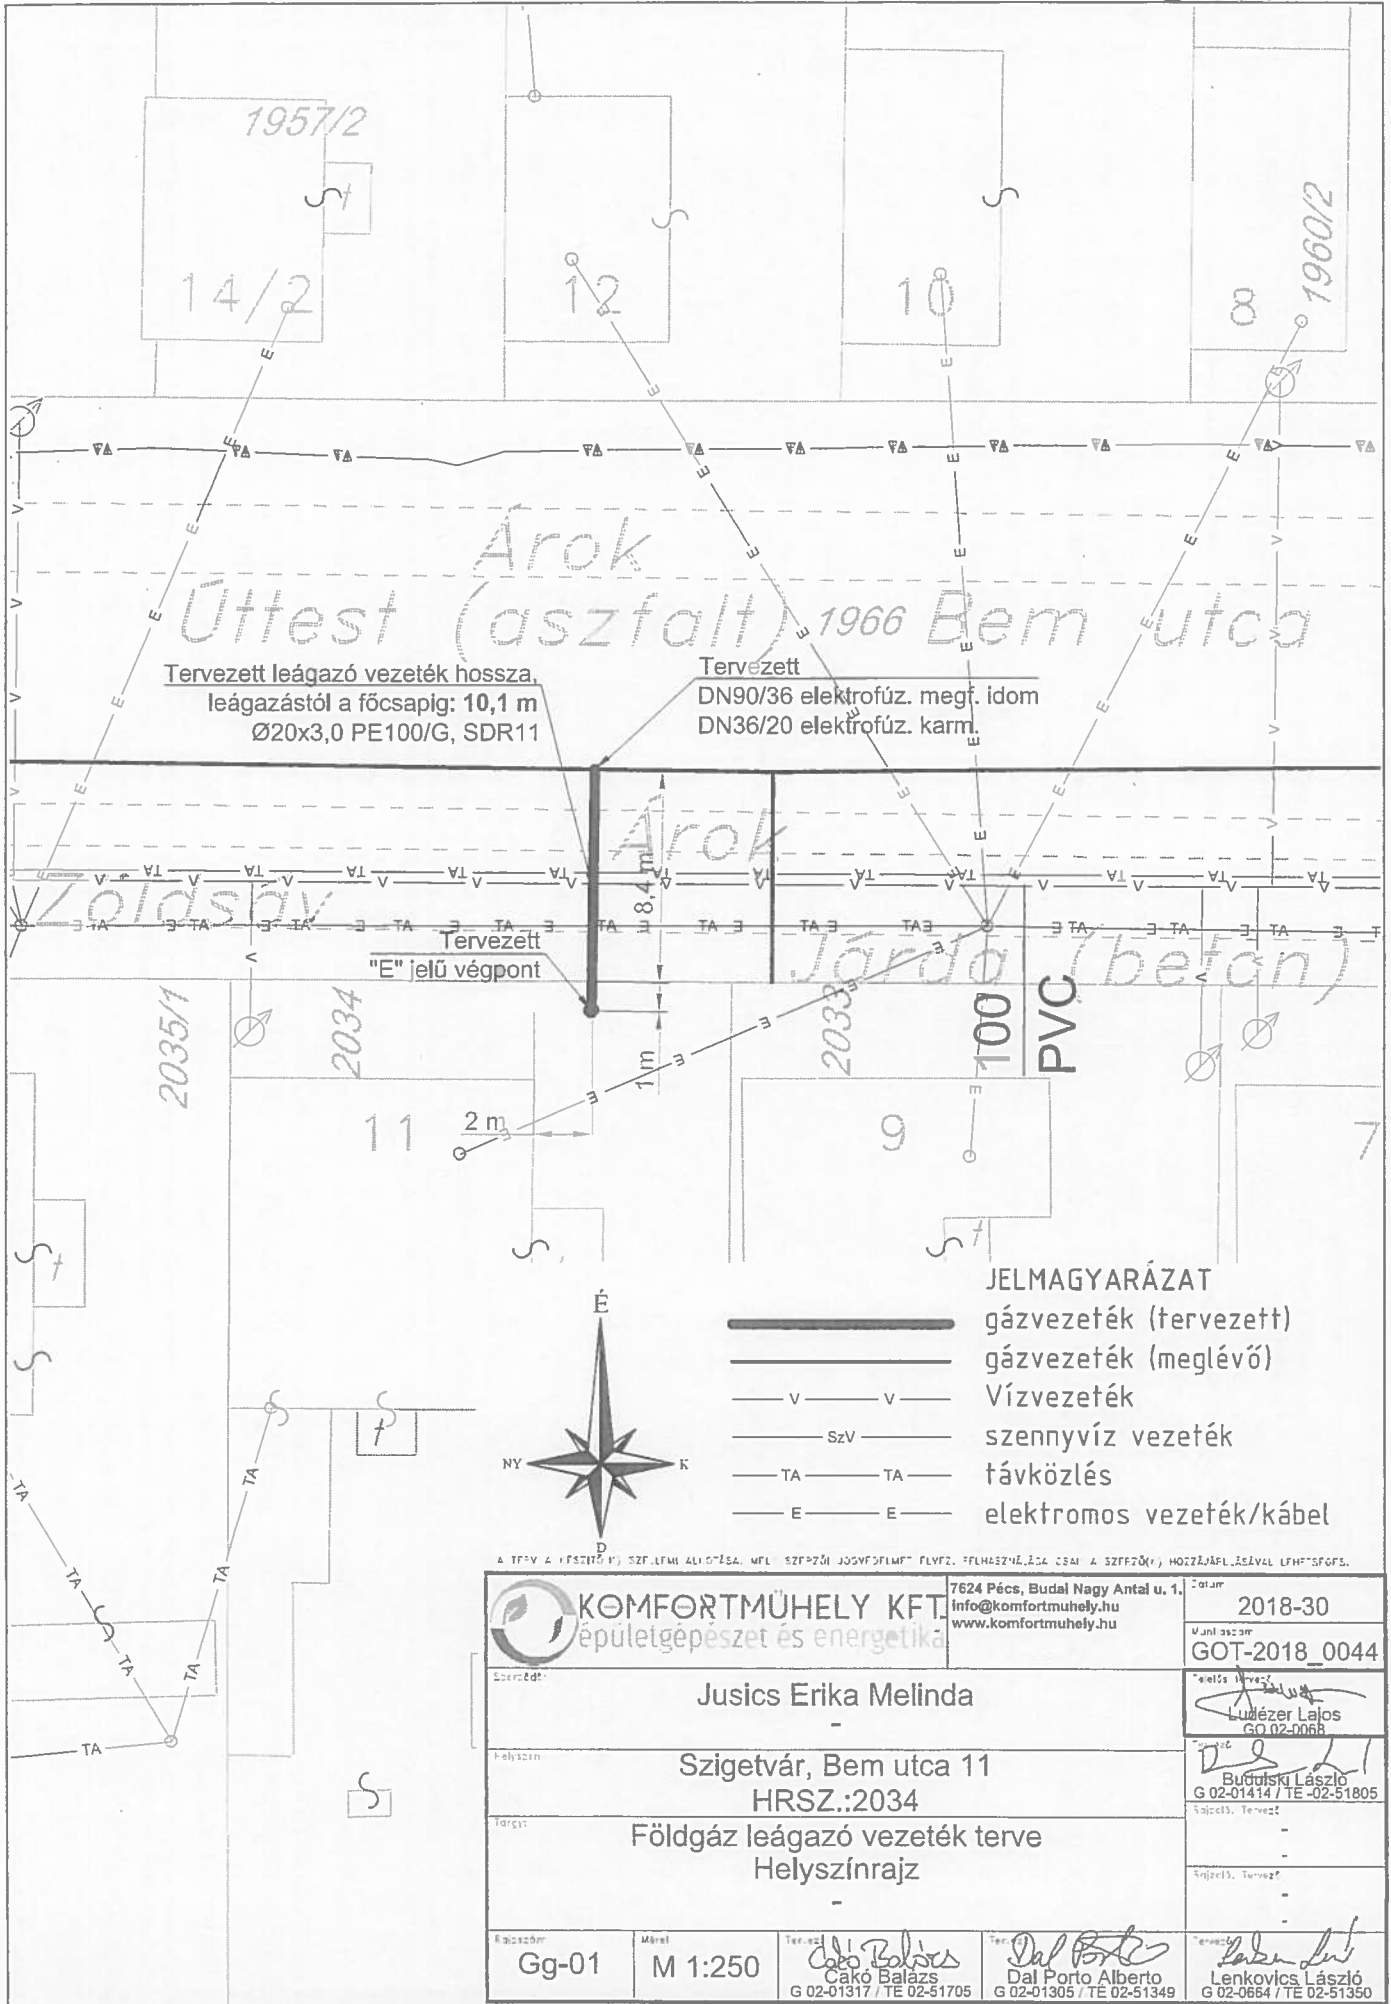

Tervezett leágazó vezeték hossza,
leágazástól a főcsapig: 10,1 m
Ø20x3,0 PE100/G, SDR11


Tervezett
DN90/36 elektrofűz. megf. idom
DN36/20 elektrofűz. karm.

Tervezett
"E" jelű végpont


- JELMAGYARÁZAT**
- (thick line) — gázvezeték (tervezett)
 - (medium line) — gázvezeték (meglévő)
 - (thin line) — Vízvezeték
 - (dashed line) — SzV szennyvíz vezeték
 - (line with dots) — távközlés
 - (line with cross) — elektromos vezeték/kábel

KOMFORTMŰHELY KFT. épületgépészet és energetika		7624 Pécs, Budai Nagy Antal u. 1. info@komfortmuhely.hu www.komfortmuhely.hu	Datum 2018-30
Szerző: Jusics Erika Melinda		Vant. szám: GOT-2018_0044	
Helyszín: Szigetvár, Bem utca 11 HRSZ.:2034		Munka neve: Ludézer Lajos GO 02-0068	
Típus: Földgáz leágazó vezeték terve Helyszínrajz		Szerző: Budai László G 02-01414 / TE -02-51805	
Rajzszám: Gg-01		Méret: M 1:250	
Tervező: Csikó Balázs G 02-01317 / TE 02-51705		Tervező: Dal Porto Alberto G 02-01305 / TE 02-51349	
		Tervező: Lenkovič László G 02-0664 / TE 02-51350	


"E" jelű végpont részletrajza, M = 1:20

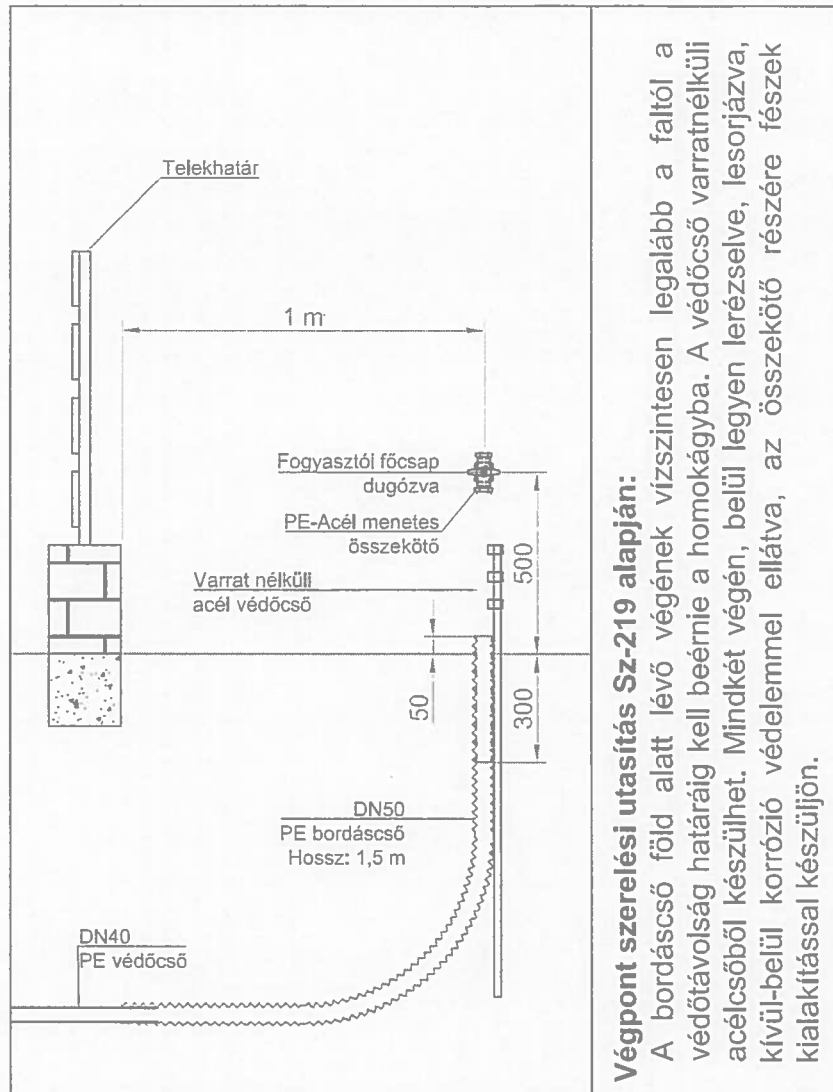

Munkaárok keresztmetszvény

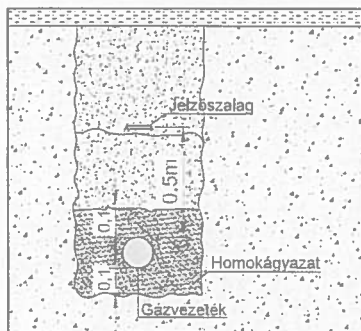

Munkaárok kilakítása

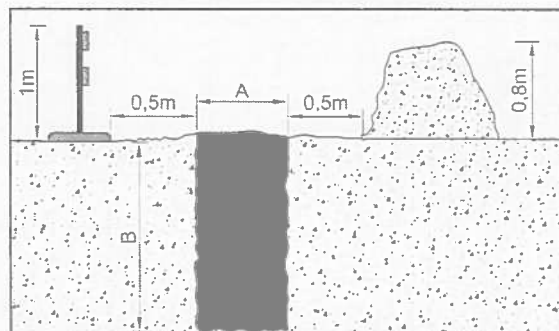

A és B méretei az Sz-219 alapján: A= 0,6 m; B=1,0 m
 Hegesztési fejtlyuk (H×S) = min. 1,5 x 1,0 m

FEJGÖDÖR KIALAKÍTÁSÁNÁL A KÖRNYEZŐ KÖZMŰVEKRE FIGYELEMMEL KELL LENNI!!

A NYOMÁS ALATTI MEGFÚRÓ IDOMOK KEZELÉSI UTASÍTÁSÁBAN FOGLALTAKAT BE KELL TARTANI!!

KOMFORTMŰHELY KFT. épületgépészet és energetika		7624 Pécs, Budai Nagy Antal u. 1. info@komfortmuhely.hu www.komfortmuhely.hu	dátum 2018-30
tervező Jusics Erika Melinda		projekt GOT-2018_0044	
helyszín Szigetvár, Bem utca 11 HRSZ.:2034		felkérés Ludezer Lajos GO 02-0068	
tárgy Földgáz leágazó vezeték terve Bekötési részletrajz		tervezés Budapest László G 02-01414 / TE -02-51805	
rajzszám Gg-03		méret M 1:20	
tervező Cákó Balázs G 02-01317 / TE 02-51705		tervező Dal Porto Alberto G 02-01305 / TE 02-51349	
		tervező Lenkovics László G 02-0664 / TE 02-51350	

Nem hiteles tulajdoni lap

S. sz. melléklet
Nem hiteles tulajdoni lap

Nem hiteles tulajdoni lap

Nem hiteles tulajdoni lap

BAMKH Szigetvári Járási Hivatal
Szigetvár 7900 Szigetvár, Kossuth tér 16 Pf:34

Oldal: 1/1

Nem hiteles tulajdoni lap - Szemle másolat

Megrendelés szám: 30005/14278/2018

2018.08.21

SZIGETVÁR

Szektor : 53

Belterület 1966 helyrajzi szám

7900 SZIGETVÁR Bem utca 1966 HRSZ. "felülvizsgálat alatt"

I. RÉSZ

1. Az ingatlan adatai:

alrészlet adatok művelési ág/kivett megnevezés/	min.o	terület ha m2	kat.t.jöv. k.fill	alosztály ter	adatok kat.jöv ha m2 k.fill
. Kivett közterület	0	8889	0.00		

II. RÉSZ

3. tulajdoni hányad: 1/1

bejegyző határozat, érkezési idő: 32445/2/1992.06.15

jogcím: tulajdonba adás 1990.LKV.tv.107.§.(2)

jogállás: tulajdonos

név: SZIGETVÁR VÁROS ÖNKORMÁNYZATA

cím: 7900 SZIGETVÁR Zrínyi tér 1

törzsszám: 15724193

III. RÉSZ

NEM TARTALMAZ BEJEGYZÉST

Ez a tulajdoni lap közigazgatási hatósági eljárás céljából került kiadásra. Másra nem használható.

TULAJDONI LAP VÉGE

Nem hiteles tulajdoni lap

Nem hiteles tulajdoni lap

Nem hiteles tulajdoni lap

Nem hiteles tulajdoni lap

Nem hiteles tulajdoni lap

Nem hiteles tulajdoni lap

