Ikt. szám: 01-3/7-160/2016.

Napirend: 7.

ELŐTERJESZTÉS

Szigetvár Város Önkormányzatának Képviselő-testülete
2016. december 15-i ülésére

Tárgy: Előterjesztés eszközhasználati díj terhére történő, tervezéshez, vízjogi létesítési engedélyezési eljáráshoz kötött kivitelezési munkákról.

Melléklet: **- megkeresés, kivonat;**
- válaszlevél;
- megkeresés.

Előterjesztő:	Dr. Vass Péter polgármester	
Az előterjesztést készítette:	Marton-Fekete Csilla osztályvezető	
Előadó:	Dr. Vass Péter polgármester	
Tárgyalja:	Gazdasági, Pénzügyi és Városfejlesztési Bizottság	
	Jogi és Ügyrendi Bizottság	
Véleményezésre megkapta:	Dr. Vass Péter polgármester	
	Varga Zoltán alpolgármester	
	Csökliné Dr. Valler Mária jegyző	
	Berkecz Balázs főépítész	
	Fazekas Róbert önkormányzati tanácsadó	
	Titkársági Osztály	
	Vagyongazdálkodási és Műszaki Osztály	
Határozat/rendelet elfogadása:	Egyszerű többség	
	Dr. Brigovácz Szabina jogi előadó	
Törvényességi észrevétel:	Csökliné Dr. Valler Mária jegyző	Nincs/az alábbi:
Előzmény/korábbi döntés:	---	
Terjedelem:	20 oldal	

Előterjesztés

Szigetvár Város Önkormányzatának Képviselő-testülete
2016. december 15-i ülésére

Tárgy: Előterjesztés eszközhasználati díj terhére történő, tervezéshez, vízjogi létesítési engedélyezési eljáráshoz kötött kivitelezési munkákról.
Előterjesztő: Dr. Vass Péter polgármester

Tisztelt Képviselő-testület!

Szigetvár Város Önkormányzatához 2016. május 9-én megkeresés érkezett a Baranya-Víz Zrt-től, mint víziközmű szolgáltatótól a Katona szennyvízátemelő műtárgy nyomóvezeték átépítése tárgyában. A megkeresés ezen előterjesztés 1. számú mellékletét képezi.

Szigetvár Város Önkormányzatának Képviselő-testülete 2016. május 26-i ülésén tárgyalta az eszközhasználati díj felhasználásához kapcsolódó szerződéstervezetet. A Képviselő-testület 139/2016. (V.26.) Kt. sz. határozata szintén ezen előterjesztés 1. számú mellékletét képezi.

A Képviselő-testület döntése értelmében a Baranya-Víz Zrt. által megküldött vállalkozási szerződéstervezet mellékletét képező árajánlatot teljes egészében nem fogadja el, mivel a tervezett tevékenység vízjogi létesítési engedélyhez kötött tevékenység. A vállalkozási szerződés mellékletét képező tételes költségvetés tartalmazza az előkészítési, tervezési, engedélyezési feladatokat, viszont a tényleges műszaki tartalom csak a konkrét műszaki dokumentáció, tervek rendelkezésre állása esetén, vízjogi létesítési engedély birtokában határozható meg. Szigetvár város polgármestere ezen döntésről tájékoztatta a víziközmű szolgáltatót. A Baranya-Víz Zrt. fenti tárgykörben megfogalmazott válaszlevele ezen előterjesztés 2. számú mellékletét képezi.

Önkormányzat és a Baranya-Víz Zrt. szakemberei, üzemigazgató úr részvételével egyeztető megbeszélést tartottak az eszközhasználati díj terhére elvégzendő felújítási munkákról, árképzési szabályzatról. Az egyeztető megbeszélés alapján elmondható, hogy Önkormányzat továbbra is fenntartja azon állásfoglalását, hogy tervezéssel járó, vízjogi létesítési engedélyezési eljáráshoz kötött kivitelezési munkák esetében először bérleti/eszközhasználati díj terhére csak a kivitelezést megelőző előkészítő tevékenység (tervezéshez, engedélyeztetéshez kapcsolódó egyéb költségek, eljárási díjak) kerüljön elszámolásra. Konkrét tervdokumentáció és vízjogi létesítési engedély birtokában kerüljön meghatározásra Baranya-Víz Zrt. részéről a pontos műszaki tartalom, amely szintén elszámolhatóvá válik bérleti/eszközhasználati díj terhére.

A Baranya-Víz Zrt-től 2016. augusztusában még egy olyan megkeresés érkezett, amelyben jelzett műszaki probléma tervezési, vízjogi létesítési engedélyezési eljárást von maga után. A Muszola utcai ivóvízvezeték nyomvonal problémájához kapcsolódó megkeresés, a hozzá tartozó térképi melléklettel együtt ezen előterjesztés 3. számú mellékletét képezi.

Az egyeztető megbeszélésen ezen tárgykörben is megfogalmazásra került a mindkét fél részéről elfogadható megoldási javaslat.
Önkormányzat állásfoglalása szerint a vízvezeték kiváltását el kell végezni annak érdekében, hogy az esetleges meghibásodásból eredő további károk elkerülhetőek legyenek. Jelen esetben szintén tervezéssel járó vízjogi létesítési engedélyezési eljáráshoz kötött kivitelezési munkáról

beszélünk, így először bérleti/eszközhasználati díj terhére csak a kivitelezést megelőző előkészítő tevékenység (tervezéshez, engedélyeztetéshez kapcsolódó egyéb költségek, eljárási díjak) kerüljön elszámolásra.

Fentiek alapján az illetékes bizottságok véleményének figyelembevételével kérem a Tisztelt Képviselő-testületet, hogy az „Előterjesztés eszközhasználati díj terhére történő, tervezéshez, vízjogi létesítési engedélyezési eljáráshoz kötött kivitelezési munkákról" című előterjesztést tárgyalja meg.

Határozati javaslat

Szigetvár Város Önkormányzatának Képviselő-testülete az „Előterjesztés eszközhasználati díj terhére történő, tervezéshez, vízjogi létesítési engedélyezési eljáráshoz kötött kivitelezési munkákról" című előterjesztést megtárgyalta és az alábbi határozatot hozza:

1./ Szigetvár Város Önkormányzatának Képviselő-testülete az előterjesztés mellékletét képező, Baranya-Víz Zrt-vel eszközhasználati díj terhére kötendő, a Szigetvár, Katona szennyvízátemelő műtárgy nyomóvezeték átépítéséhez kapcsolódó szerződéstervezetet megismerte és jóváhagyja az alábbiak szerint:

- a vállalkozási szerződés 1. számú mellékletét képező árajánlatban szereplő előkészítési tevékenységhez, tervezéshez, vízjogi létesítési engedélyezéshez kapcsolódó tételeket jóváhagyja azzal, hogy a jogerős vízjogi létesítési engedély birtokában, a tényleges műszaki tartalom ismeretében kidolgozott tételes költségvetés alapján, annak elfogadását követően kerül sor a kivitelezési munkára.

Szigetvár Város Önkormányzatának Képviselő-testülete felhatalmazza a város polgármesterét, hogy ezen döntéséről értesítse a Baranya-Víz Zrt-t annak érdekében, hogy a vállalkozási szerződést, illetve árajánlatot döntésének megfelelően az előkészítési, tervezési és engedélyezési költségek megtartásával állítsa össze, majd a módosított árajánlat alapján a vállalkozási szerződést írja alá.

Felelős:	Dr. Vass Péter polgármester
Közreműködő:	Csökliné Dr. Valler Mária jegyző
	Marton-Fekete Csilla osztályvezető
	Kele János üzemigazgató
Határidő:	15 napon belül

2./ Szigetvár Város Önkormányzatának Képviselő-testülete a Muszola utcai ivóvízvezeték nyomvonal kialakításához kapcsolódó megkeresést megismerte és az alábbiak szerint jóváhagyja:

- Baranya-Víz Zrt. részéről kerüljön összeállításra az előkészítési, tervezési, engedélyeztetési eljáráshoz kapcsolódóan a vállalkozási szerződés tervezete, mely tervezetet Képviselő-testület soron következő ülésén tárgyal annak érdekében, hogy az előkészítő tevékenység bérleti/eszközhasználati díj terhére elszámolhatóvá váljon. A jogerős vízjogi létesítési engedély birtokában, a tényleges műszaki tartalom ismeretében kidolgozott tételes költségvetés alapján, annak elfogadását követően kerül sor a kivitelezési munkára.

Szigetvár Város Önkormányzatának Képviselő-testülete felhatalmazza a város polgármesterét, hogy ezen döntéséről értesítse a Baranya-Víz Zrt-t annak érdekében, hogy a vállalkozási szerződést, illetve árajánlatot döntésének megfelelően az előkészítési, tervezési és engedélyezési költségekre vonatkozóan állítsa össze, majd soron következő ülésen terjessze a Képviselő-testület elé jóváhagyás céljából.

Felelős:	Dr. Vass Péter polgármester
Közreműködő:	Csökliné Dr. Valler Mária jegyző
	Marton-Fekete Csilla osztályvezető
Határidő:	15 napon belül

Szigetvár, 2016. december 2.

Szigetvár Város Polgármestere Baranya megye

Dr. Vass Péter
polgármester

1. a. Melléklet

(43.

BARANYA-VÍZ ZRT.

BARANYA-VÍZ Zrt. Szigetvári Üzemigazgatóság
✉7900 Szigetvár, Gyár u. 1.
☎73-514-015 🖷73-311-622, szigetvar@baranyaviz.hu
www.baranyaviz.hu

Címzett	•	**Szigetvár Város Önkormányzata** **Dr. Vass Péter Polgármester Úr részére**
Postacím	•	**7900 Szigetvár, Zrínyi tér 1.**
Ügyintézőnk	•	Farkas Hajnalka
Iktatószám	•	S-2-68/2016
Dátum	•	2016.05.06.
Tárgy	•	**Szigetvár, Katona szennyvízátemelő nyomóvezeték probléma**

2016 MÁJ. 9 -

Tisztelt Polgármester Úr! 01-3/16-9 – Tamási Péter

Hivatkozva a víziközmű-szolgáltatásról szóló 2011. évi CCIX. törvény 30. §-ában foglaltakra, ezúton tájékoztatjuk T. Önkormányzatot az alábbi problémáról:

A szigetvári Katona szennyvízátemelő műtárgy (helye: Szabadság-Katona-Vörösmarty utcai elágazás) nyomóvezetéke a Katona utcán keresztül vezeti el a szennyvizet a gravitációs hálózatba, kb. 200 m hosszúságban, D90 PE csővezetékkel, melyben gyakran fordulnak elő nehezen elhárítható dugulások. Helyszíni felmérésünk alapján lehetséges lenne a Vörösmarty utcai gravitációs hálózatra rákötni az átemelőt, kb. 40 m új nyomóvezeték építésével, amely hosszabb távon biztonságosabb és gazdaságosabb üzemelést tenne lehetővé.

A kivitelezés költségét a bérleti díj terhére kívánjuk elszámolni.

Fentiek alapján mellékelten megküldjük Vállalkozási szerződés tervezetünket, amelyet kérjük, szíveskedjenek jóváhagyni és aláírás után 1 példányt részünkre visszaküldeni, az elfogadásról szóló képviselőtestületi határozatukkal együtt!

Melléklet:
2 pld. Vállalkozási szerződés tervezet

BARANYA-VÍZ Zrt.
Szigetvári Üzemigazgatóság
7900 Szigetvár, Gyár u. 1.
Adószám: 24257017-2-02

Tisztelettel:

Kele János
üzemigazgató

16/2016.

ÉRKEZETT
2016 MÁJ 09.

Határozati javaslat + Rendelet tervezet!

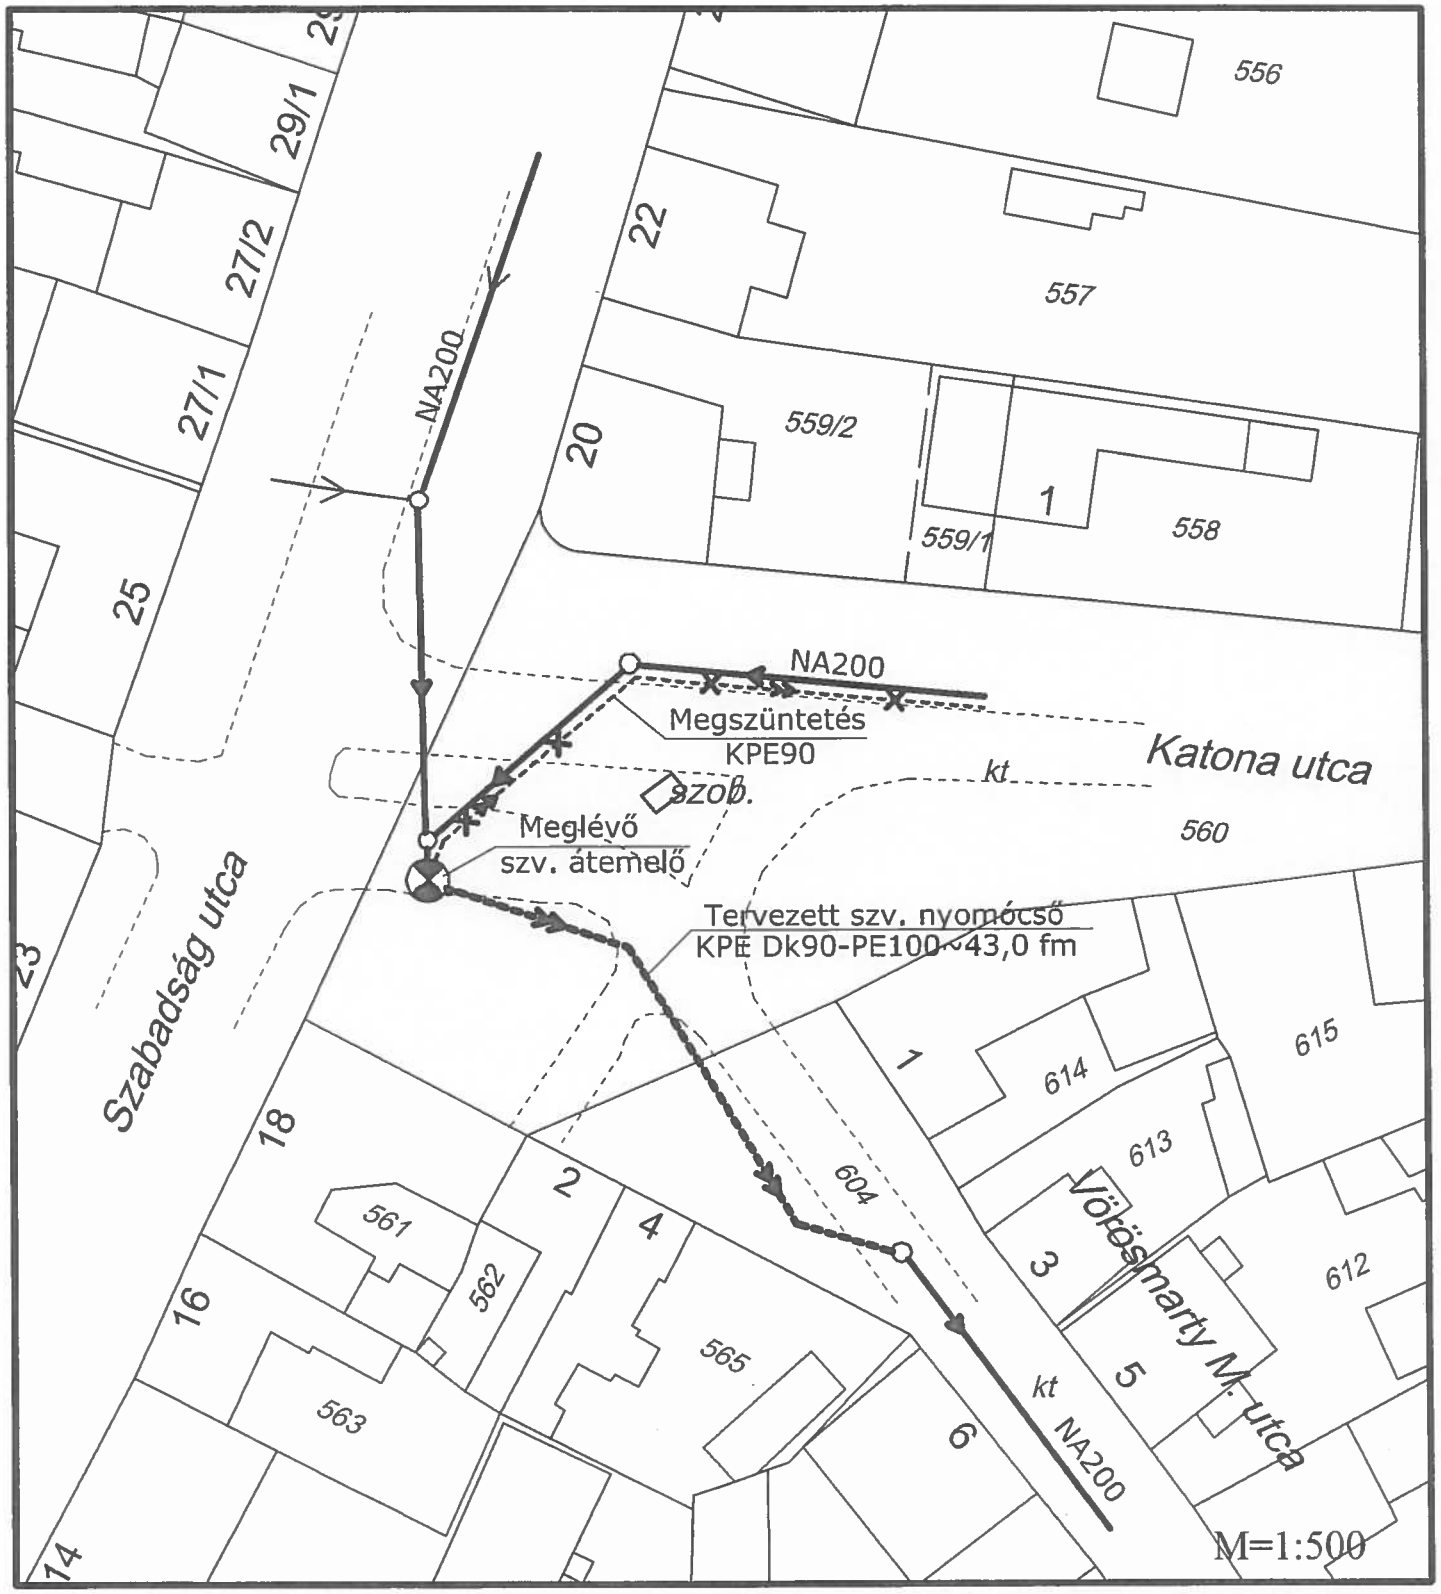
556
557
559/2
559/1
558
1
22
20
29/1
27/2
27/1
25
23
18
16
14
2
4
561
562
563
565
6
NA200
Megszüntetés
KPE90
szob.
Meglévő
szv. átemelő
NA200
Katona utca
kt
560
Tervezett szv. nyomócső
KPE Dk90-PE100~43,0 fm
Szabadság utca
604
1
614
615
613
3
5
612
Vörösmarty M. utca
kt
NA200
M=1:500

VÁLLALKOZÁSI SZERZŐDÉS

Amely köttetett egyrészről
Szigetvár Város Önkormányzata 7900 Szigetvár, Zrínyi tér 1. (adószám: 15724193-2-02, bankszámlaszám: 11731094-15332233), képviseli Dr. Vass Péter polgármester és Csökliné dr. Valler Mária jegyző, mint

Megrendelő,

másrészről a **BARANYA-VÍZ Zrt.** 7900, Szigetvár, Gyár u. 1., (cégjegyzékszám: Cg. 02-10-060389, MKIK nyilvántartási szám: 25A65304, adószám: 24257017-2-02, bankszámlaszám: Mohácsi Takarékbank 50400096-16076527-00000000), képviseli Kele János üzemigazgató, mint

Vállalkozó

között, a következőkben meghatározott feltételek szerint.

1./ Megrendelő a városi szennyvízelvezetés és tisztítás előírásoknak megfelelő szintű biztosítása érdekében a Ptk. 6:238. §-a alapján megrendeli Vállalkozótól az alábbi munka elvégzését:

- **Szigetvár, Katona szennyvízátemelő műtárgy nyomóvezetékének átépítése,** a mellékelt tételes árajánlat szerint.

2./ A BARANYA-VÍZ Zrt. a megrendelést elfogadja és a Ptk.-nak a vállalkozásra és ezen belül is a kivitelezési szerződésekre vonatkozó rendelkezéseinek a figyelembevételével elvállalja a munka megvalósítását.

3./ A vállalkozói díj összege – mely a munkák teljes körű megvalósítását foglalja magában -:

nettó 1.317.213 Ft

azaz nettó egymillió-háromszáztizenhétezer-kettőszáztizenhárom forint, egyösszegben.

A 2007. évi CXXVII. általános forgalmi adóról szóló törvény rendelkezése értelmében tárgyi kivitelezési munka fordított adózás alá vont szolgáltatás, ezért az általános forgalmi adót a Megrendelő fizeti.

4./ Szerződésben foglalt munka megkezdésének határideje: 2016.06.01.
A vállalkozói szerződés teljesítésének határideje: 2016.12.31.

5./ A Vállalkozó fenntartja a jogát arra vonatkozóan, hogy a 4./ pontban meghatározott határidő előtt is teljesítsen.

6./ Megrendelő helyszíni képviselője, címe, telefonszáma:
Név: Tamási Péter
Cím: 7900 Szigetvár, Zrínyi tér 1.
Tel: 73/514-300
NÜJ: 688825760

7./ Vállalkozó helyszíni képviselője, címe, telefonszáma:
Név: Farkas Hajnalka
Cím: 7900 Szigetvár, Gyár u. 1.
Tel.: 70/7785-384
NÜJ: 685733295

Vállalkozó felelős műszaki vezetője:
Név: Farkas Hajnalka
Cím: 7900 Szigetvár, Radován tér 13.
Tel: 70/7785-384
Nyilvántartási száma: 02-50302
NÜJ: 685733295

8./ A Vállalkozó teljesítésének ellenértékét 1 darab számlával számolja el, amelyet egy példányban tartozik átadni Megrendelőnek.
Felek a vállalkozói díjat a közöttük hatályban lévő Bérleti-üzemeltetési szerződés szerint számolják el, a jelen szerződés 9. pontja szerint.

9./ A számla kiegyenlítése kompenzálással történik a Megrendelő által kibocsátott eszközbérleti díj számlával szemben.
Megrendelő jelen Vállalkozási szerződés aláírásával nyilatkozik: a szerződésben meghatározott építőipari kivitelezési tevékenység ellenértékének pénzügyi fedezetével rendelkezik.

10./ A Megrendelő köteles a Vállalkozót értesíteni arról, ha a számlától eltérő összeget utal át. Amennyiben a Vállalkozó a számla csökkentésével nem ért egyet, felek 3 napon belül egyeztetni kötelesek.

11./ Felek megállapodnak abban, hogy amennyiben a Vállalkozó célszerűbb műszaki megoldásokat alkalmaz, amely a létesítmény minőségét nem érinti (I. oszt.), úgy akkor is a teljes vállalkozói díjra tarthat igényt. A célszerűbb műszaki megoldás alkalmazásának feltétele az, hogy ahhoz a Megrendelő hozzájáruljon és a felek ezt a hozzájárulást írásban rögzítsék.

12./ Felek az együttműködés, illetve a kivitelezés során keletkezett viták elintézését és annak operatív rendezését közvetlenül tárgyalások útján valósítják, illetve kísérlik meg. A felek csak akkor fordulnak a hatáskörrel és illetékességgel rendelkező bírósághoz, ha egyeztető tárgyalásaik nem vezetnek eredményre.

13./ Felek megállapodnak abban, hogy a Vállalkozó a jelen szerződés tárgyát képező munkát a jogszabályoknak, engedélynek, szabványoknak és szakmai protokolloknak megfelelő minőségben tartozik elvégezni.

14./ Felek megállapodnak abban, hogy a Megrendelő által elrendelt pótmunkákat a Vállalkozó szerződésmódosítást követően elvégzi. A pótmunkák elszámolása előzetes kalkuláció alapján történik, a BARANYA-VÍZ Zrt. árképzési szabályzata szerint.

15./ Vállalkozó a tárgybani munka elvégzéséhez alvállalkozót nem vesz igénybe.

16./ Megrendelő által a kivitelezés során elrendelt szüneteltetés esetén Megrendelő tartozik Vállalkozónak az esetleges károkat az erre irányuló igénybejelentéstől számított 10 naptári napon belül megtéríteni.

17./ Jelen szerződés felek közös megegyezésével jött létre, s ennek megfelelően annak felbontására is csak felek akarategyezősége alapján, írásbeli formában, mindkét fél e célra felhatalmazott képviselőjének aláírásával kerülhet sor.

18./ A Vállalkozó a Megrendelő utasítása szerint jár el. Az utasítás nem terjedhet ki a munka megszervezésére, illetve nem teheti a teljesítést terhesebbé.

19./ A Megrendelő a munkát és a felhasznált anyagokat ellenőrzi, az eltakart munkarészeket is, úgy és akként, ahogy azt a Ptk. 6:242. § (1) és (2) bek.-e előírja.

20./ Ha a Megrendelő a kivitelezés során a tervezett anyagminőségtől el kíván térni és a Vállalkozó részére alkalmatlan anyagot, vagy szakszerűtlen utasítást ad, úgy akkor ennek a tényére a Vállalkozó köteles a figyelmét felhívni. Ha a Megrendelő ezen felhívás ellenére rendelkezését fenntartja, a Vállalkozó a Megrendelő kockázatára jár el.

21./ Felek a műszaki átadás-átvételi eljárás során elvégzik azokat a szakmailag szokásos és indokolt próbákat, amelyek teljesítés megfelelő minőségének megállapításához szükségesek. A műszaki átadás-átvételi eljárást, 8 nappal korábban kelt levelével, a Vállalkozó tűzi ki. Erre az időpontra a Megrendelő köteles meghívni mindazokat (Hatóságok, érdekeltek), akiknek a műszaki átadáson a jelenléte nem mellőzhető.

22./ A műszaki átadás-átvételi eljárás lebonyolítására a Ptk. 6:247. § (1)-(4) bek.-e alapján kerül sor. A Vállalkozó által kitűzött műszaki átadás-átvételi eljárás előtt a Vállalkozó és a Megrendelő bejárást tart, amelyen részt vesz a Megrendelő részéről a műszaki ellenőr és a Vállalkozó részéről az ügyvezető által meghatalmazott személy.

23./ A kivitelezés során keletkező hulladékok elszállításáról Vállalkozó gondoskodik.

24./ A Vállalkozót az általa elvégzett munkák után a teljesítés idején hatályos jogszabályokban előírt szavatossági felelősség terheli, beleértve a kötelező alkalmassági időket is.

Melléklet: Árajánlat
Nyilatkozat adóalanyiságról

Szigetvár, 2016.05.06.

BARANYA-VÍZ Zrt.
Szigetvári Üzemigazgatóság
7900 Szigetvár, Gyár u. 1.
Adószám: 24257017-2-02
1

.....
Kele János üzemigazgató
BARANYA-VÍZ Zrt.
Vállalkozó

.....
Dr. Vass Péter polgármester
Szigetvár Város Önkormányzata
Megrendelő

.....

Csökliné Dr. Valler Mária jegyző
Szigetvár Város Önkormányzata
Megrendelő

.....

Csordás Árpádné
pénzügyi ellenjegyző

BARANYA-VÍZ Zrt. Szigetvári Üzemigazg.
7700 Mohács, Budapesti országút 1.
7900 Szigetvár, Gyár u. 1.
Tel.: 73/514-014, Fax : 73/311-622
Adószám : 24257017-2-02
Cégjegyzékszám: 02-10-060389
10102440-33532410-00000005

Név : Szigetvár Város Önkormányzata

Cím : 7900 Szigetvár, Zrínyi tér 1.

Kelt: 2016.05.06.
Érvényes: 2016.08.05.-ig!

Készítette : Farkas Hajnalka

A munka leírása:
Szigetvár, Katona szennyvízátemelő műtárgy
nyomóvezeték átépítése
Készül: 40,0 m Dk 90 szennyvíz nyomóvezeték
A 24% Fedezet tartalma: 7% előkészítési költség, 7% irányítási költség,
10% jövedelmezőség

Árajánlat (Fordított ÁFA)

Megnevezés		Anyagköltség	Díjköltség
1. Építmény közvetlen költsége		164.721	914.817
1.3 Építés közvetlen költségei		164.721	914.817
1.4 Közvetlen önköltség összesen		164.721	914.817
2.1 Árkockázati fedezet vet.alap		164.721	
2.3 Anyagigazgatási ksg. vet.alap		164.721	
2.4 Anyagigazgatási költség	11.00%	18.119	
2.5 Fedezet vetítési alap 1.4			914.817
2.6 Fedezet	24.00%		219.556
3.1 Költség összesen		1.317.213	
4.1 ÁFA vetítési alap		1.317.213	
4.2 Fordított ÁFA	0.00%	0	
5. A munka ára, nettó		1.317.213	

Farkas Hajnalka
Aláírás

Ssz.	Tételszám Tételkiírás	Egységre jutó (HUF) Anyag	 Munkadíj	A tétel ára összesen (HUF) Anyag	 Munkadíj
1	**19-010-1.1.2 (2) ÖN** Általános teendők tervezési és előkészítési szakaszban, tervkészítés **1 db**	0	420.000	0	420.000
2	**19-010-1.11.1.1-0000001** Általános teendők megvalósulás szakaszában, ellenőrző mérések, vezeték geodéziai bemérése **1 db**	0	40.000	0	40.000
3	**19-010-1.11.2.1-0000001** Közmű szakfelügyeletek költsége (EON gáz, EON áram, Magyar Telekom, Invitel) **1 tétel**	0	85.700	0	85.700
4	**21-003-2.1.2 (14) ÖN** Közmű feltárása kézi erővel, talajosztály: III. **1,5 m3**	0	16.266	0	24.399
5	**21-003-5.1.1.2 (23) ÖN** Munkaárok földkiemelése közművesített területen, kézi erővel, bármely konzisztenciájú talajban, dúcolás nélkül, 2,0 m² szelvényig, III. talajosztály **5 m3**	0	8.830	0	44.150
6	**21-003-6.1.1 (40) ÖN** Munkaárok földkiemelése közmű nélküli területen, gépi erővel, kiegészítő kézi munkával, bármely konzisztenciájú, I-IV. oszt. talajban, dúcolás nélkül, 3,0 m² szelvényig **15 m3**	0	3.232	0	48.480
7	**21-003-11.1.1 (87) ÖN** Földvisszatöltés munkagödörbe vagy munkaárokba, tömörítés nélkül, réteges elterítéssel, I-IV. osztályú talajban, kézi erővel, az anyag súlypontja karoláson belül, a vezeték (műtárgy) felett és mellett 50 cm vastagságig **10 m3**	0	3.803	0	38.030

Ssz.	Tételszám Tételkiírás	Egységre jutó (HUF) Anyag	 Munkadíj	A tétel ára összesen (HUF) Anyag	 Munkadíj
8	**21-003-11.2.1 (89) ÖN** Földvisszatöltés munkagödörbe vagy munkaárokba, tömörítés nélkül, réteges elterítéssel, I-IV. osztályú talajban, gépi erővel, az anyag súlypontja 10,0 m-en belül, a vezetéket (műtárgyat) környező 50 cm-en túli szelvényrészben **8,5375 m3**	**0**	**1.624**	**0**	**13.865**
9	**21-008-2.2.3 (12) ÖN** Tömörítés bármely tömörítési osztályban gépi erővel, kis felületen, tömörségi fok: 95% **8,5375 m3**	**0**	**1.818**	**0**	**15.521**
10	**21-008-2.3.1 (13) ÖN** Tömörítés bármely tömörítési osztályban gépi erővel, vezeték felett és mellett, tömörségi fok: 85% **10 m3**	**0**	**594**	**0**	**5.940**
11	**33-062-1.3.1-0000001 (3)** Áttörés vezetékek részére, helyreállítással, 0,1 m²/db méretig, felmenő beton aknafalba, Kisméretű tömör tégla 250x120x65 mm I.o. M 2,5 (Hf30-cm) falazó, meszes cementhabarcs **1 db**	**684**	**10.069**	**684**	**10.069**
12	**54-005-5.2-0110171 (22)** PE nyomócső szerelése, földárokban, hegesztett kötésekkel, idomok nélkül, csőátmérő: 63-90 mm között PIPELIFE PE100 ivóvíz nyomócső 90x5,4 mm 10bar (C=1,25), 100VSDR17090EN100K **40 m**	**1.252**	**927**	**50.080**	**37.080**
13	**54-005-6.2-0246546 (30) ÖN** PP, PE, KPE nyomócső idom szerelése, földárokban, hegesztett kötésekkel, csőátmérő: 63-90 mm között PIPELIFE PE elektrofúziós könyök 90 x 45° SDR11, W9045PE100SDR11 **5 db**	**11.655**	**6.815**	**58.275**	**34.075**

Ssz.	Tételszám Tételkiírás	Egységre jutó (HUF) Anyag	 Munkadíj	A tétel ára összesen (HUF) Anyag	 Munkadíj
14	**54-005-6.2-0246628 (30)** PE nyomócső idom szerelése, földárokban, csőátmérő: 63-90 mm között PIPELIFE PE tokos végelzáró 90 mm **1 db**	**4.614**	**6.815**	**4.614**	**6.815**
15	**54-009-1.1.4 (4)** Karimás kötés készítése, hidegvíz vezetékre, DN 100 méretig, DN 80 **1 db**	**1.582**	**1.014**	**1.582**	**1.014**
16	**54-011-5 (15) ÖN** Nyomvonaljelző fektetése, 20 cm széles sárga műanyag szalagból, műanyag csövek fölé **40 m**	**40**	**127**	**1.600**	**5.080**
17	**54-016-6.1 (38) ÖN** Fűtési és vízvezeték szakaszos és hálózati nyomáspróbája vízzel, 200 mm külső Ø-ig **40 m**	**0**	**150**	**0**	**6.000**
18	**54-021-2.1.3-0000001 (24)** Öntöttvas flexibilis idomok szerelése, (epoxibázisú szinterbevonatú, korrózióálló acélcsavarzattal), földárokban, tetszőleges csőrendszerekhez, PN 10 - 16, DN 200 méretig, DN 80 Hawle System 2000 karimás tokos kötőidom, epoxigyanta külső-belső bevonattal NÁ 80/85-107 mm külső átmérőjű csövekhez, PN 10-16 **1 db**	**18.100**	**718**	**18.100**	**718**
19	**61-001-1.1 (1) ÖN** Makadám rendszerű útpálya és mechanikai stabilizáció bontása, kézi erővel, légkalapáccsal, 4 m²-nél kisebb foltokban **0,8125 m3**	**0**	**28.888**	**0**	**23.472**
20	**61-006-5.1-0121010 (9) ÖN** Vezetékfektetés utáni útalap-helyreállítás betonból C16/20 - X0b(H) földnedves kavicsbeton keverék CEM 42,5 pc. D_{max} = 16 mm, m = 6,3 finomsági modulussal **0,65 m3**	**16.540**	**16.569**	**10.751**	**10.770**

Ssz.	Tételszám Tételkiírás	Egységre jutó (HUF) Anyag	 Munkadíj	A tétel ára összesen (HUF) Anyag	 Munkadíj
21	**61-006-5.2-0000001 (10)** Vezetékfektetés utáni útalap-helyreállítás zúzottkőből, Zúzottkő, 0/45 speciális, Bükkösd **0,65 m3**	**6.200**	**16.556**	**4.030**	**10.761**
22	**62-001-1.1 (1)** Szegélyek bontása bármely anyagból; kiemelt szegély, betongerendával **1 m**	**0**	**1.561**	**0**	**1.561**
23	**62-002-1.4.1-0000001 (4)** Kiemelt szegély készítése, alapárok kiemelésével, beton alapgerendával és megtámasztással, hézagolással, előregyártott szegélykőből vagy cölöpökből 25 cm hosszú elemekből, Beton útszegélykő, kiemelt, 25x15x30 cm, C12/15 - XN(H) földnedves kavicsbeton keverék CEM 32,5 pc. D_{max} = 16 mm, m = 6,3 finomsági modulussal **1 m**	**2.005**	**2.517**	**2.005**	**2.517**
24	**63-001-2.1 (3) ÖN** Zúzalékos aszfaltszőnyegek, aszfaltbetonok és öntött aszfaltok bontása, kötőréteggel együtt, kézi erővel, légkalapáccsal **0,13 m3**	**0**	**19.412**	**0**	**2.524**
25	**63-001-7.1.2-0000001 (25)** Aszfaltburkolatok helyreállítása meleg bitumenes hengerelt aszfaltkeverékkel, 6 cm vastagságig, 1,0 m² feletti foltok esetén **0,1625 m3**	**80.000**	**41.701**	**13.000**	**6.776**
26	**64-006-1.1.1-0000001** Aszfalt útburkolat élvágása **13 m**	**0**	**1.500**	**0**	**19.500**
	Munkanem összesen:			**164.721**	**914.817**

NYILATKOZAT

a 2007. évi CXXVII. általános forgalmi adóról szóló törvény 142. § (3) bekezdése szerinti adóalanyiságról

Alulírott, **Szigetvár Város Önkormányzata**

Cím: 7900 Szigetvár, Zrínyi tér 1.

Adószám: 15724193-2-02

Szervezet képviselője: Dr. Vass Péter polgármester és Csökliné Dr. Valler Mária jegyző

Nyilatkozom, hogy: (a megfelelő rész x-szel jelölendő)

☒ a **Szigetvár, Katona szennyvízátemelő műtárgy nyomóvezeték átépítése** tárgyú kivitelezési munka vízjogi létesítési engedélyköteles tevékenység.
Engedély száma: .....,
kiadta: .....

☒ szervezetünk belföldön nyilvántartásba vett áfa alany, és nincs olyan, az ÁFA törvényben szabályozott jogállása, amely alapján tőle az adó fizetése ne lenne követelhető. Fordított adózás alá vont szolgáltatás esetén az ellenértékről készített számlát részemre ÁFA nélkül kell kiállítani. A számla alapján felszámított ÁFÁ-t az adóhatóság felé rendezem.

☐ szervezetünk nem áfa alany, ezért a szolgáltatás ellenértékéről kiállított számlát részemre az általános forgalmi adóval növelten kérem kiállítani.

Kelt: Szigetvár, 2016.05.06.

.....
Dr. Vass Péter
polgármester

.....
Csökliné Dr. Valler Mária
jegyző

Pénzügyi ellenjegyző:

.....
Csordás Árpádné
osztályvezető

1.sz. melléklet

SZIGETVÁRI POLGÁRMESTERI HIVATAL
Titkársági Osztály
7900 Szigetvár, Zrínyi tér 1.

K I V O N A T

Szigetvár Város Önkormányzatának Képviselő-testülete 2016. május 26-i ülésének jegyzőkönyvéből

Tárgy: Előterjesztés eszközhasználati díj felhasználásához kapcsolódó szerződés jóváhagyásáról
Előterjesztő: Dr. Vass Péter polgármester

139/2016. (V.26.) Kt. sz. HATÁROZAT

Szigetvár Város Önkormányzatának Képviselő-testülete az „Előterjesztés eszközhasználati díj felhasználásához kapcsolódó szerződés jóváhagyásáról" című előterjesztést megtárgyalta és az alábbi határozatot hozta:

Szigetvár Város Önkormányzatának Képviselő-testülete az előterjesztés mellékletét képező bérleti/eszközhasználati díj felhasználására vonatkozó, Baranya-Víz Zrt. által összeállított összesen nettó 1.317.213 Ft értékű javaslatot a Szigetvár, Katona szennyvízátemelő műtárgy nyomóvezetékének átépítéséről a vízjogi létesítési engedély és engedélyezési terv megléte után kívánja tárgyalni.

Felelős: Dr. Vass Péter polgármester
Közreműködő: Csökliné Dr. Valler Mária jegyző
Marton-Fekete Csilla osztályvezető
Határidő: értelem szerint

Kmf.

Dr. Vass Péter s.k.
polgármester

Csökliné dr. Valler Mária s.k.
jegyző

A kivonat hiteléül: Barkaszi Mária jkv.

Szigetvári Polgármesteri Hivatal 1.

BARANYA-VÍZ Zrt. Szigetvári Üzemigazgatóság
✉7900 Szigetvár, Gyár u. 1.
☎73-514-015 🖷73-311-622, szigetvar@baranyaviz.hu
www.baranyaviz.hu

Címzett	•	**Szigetvár Város Önkormányzata Dr. Vass Péter Polgármester Úr részére**
Postacím	•	**7900 Szigetvár, Zrínyi tér 1.**
Ügyintézőnk	•	Farkas Hajnalka
Iktatószám	•	S-2-80/2016.
Dátum	•	2016.06.03.
Tárgy	•	**Szigetvár, Katona szennyvízátemelő nyomóvezeték átépítése**

2016 JÚN. 6 -

01-3/16-12

Tisztelt Polgármester Úr!

Hivatkozva 139/2016. (V.26.) számú KT határozatukra, a szigetvári Katona szennyvízátemelő műtárgy nyomóvezeték átépítési munkáival kapcsolatosan az alábbi tájékoztatást adjuk:

Gazdasági társaságunk véleménye szerint - összhangban a 2000. évi számvitelről szóló C. törvénnyel – a beruházás részét képezi a tervezési és engedélyeztetési tevékenység, ezért azt nem áll módunkban a kivitelezéstől elválasztani és külön elvégeztetni.
Továbbá arra sem látunk garanciát, hogy az ezzel járó költségeinket az Önkormányzat utólag meg fogja téríteni, ezért amennyiben ezután sem hagyják jóvá a már megküldött formában Vállalkozási szerződés tervezetünket, a beruházást nem tudjuk megvalósítani.
A beruházás elmaradása miatt esetlegesen később fellépő problémák miatt a továbbiakban nem vállalunk felelősséget.

BARANYA-VÍZ Zrt.
Szigetvári Üzemigazgatóság
7900 Szigetvár, Gyár u. 1.
Adószám: 24257017-2-02

Tisztelettel:

Kele János
üzemigazgató

ÉRKEZETT
2016 JÚN 06.

BARANYA-VÍZ ZRT.

BARANYA-VÍZ Zrt. Szigetvári Üzemigazgatóság
✉7900 Szigetvár, Gyár u. 1.
☎73-514-015 🖷73-311-622, szigetvar@baranyaviz.hu
www.baranyaviz.hu

Címzett	•	**Szigetvár Város Önkormányzata Dr. Vass Péter Polgármester Úr részére**
Postacím	•	**7900 Szigetvár, Zrínyi tér 1.**
Ügyintézőnk	•	Farkas Hajnalka
Iktatószám	•	S-28-37/2016.
Dátum	•	2016.08.11.
Tárgy	•	**Szigetvár, Muszola u., ivóvíz vezeték nyomvonal probléma**

HIVATAL
2016 -08- 15
01-3/16-11
Tamási Péter

Tisztelt Polgármester Úr!

2016. augusztus 8-án lakossági bejelentés érkezett gazdasági társaságunkhoz, mely szerint Szigetvár, Muszola u. 3. számú ingatlan előtt található ivóvíz gerinc- és bekötővezeték meghibásodása miatt a lakóépületben kár keletkezett.

A bejelentés kivizsgálása során megállapítottuk, hogy az ivóvíz gerincvezeték és szerelvényeinek a lakóépülettől mért, szabványban előírt védőtávolsága nem biztosított, sőt a vezeték egy szakasza az épület alatt található, amely körülmény szerepet játszhatott a káresemény kialakulásában.

Az egész Muszola utcát bejárva azt tapasztaltuk, hogy ez a probléma az 1-19. számú ingatlanok előtt is fennáll.

A hálózat korából adódóan a nyomvonal elhelyezkedése eddig – a fenti káreseten kívül – nem okozott nagyobb gondot, de a beépített anyagok elöregedésével más lakóépületek is károsodhatnak egy csőtörés esetén, amelynek elhárítása akadályba ütközhet a vezetékre való ráépítés esetén.

Véleményünk szerint az adott szakaszon szükséges az ivóvíz gerincvezeték nyomvonalának áthelyezése a lakóépületektől nagyobb távolságra, amely munkavégzés vízjogi létesítési engedélyhez kötött.

Mivel a tervezési és engedélyezési folyamat több hónapot vesz igénybe, ezért fentiekkel kapcsolatosan kérjük T. Önkormányzat mihamarabbi intézkedését az újabb káresemények megelőzése érdekében!

BARANYA-VÍZ Zrt.
Szigetvári Üzemigazgatóság
7900 Szigetvár, Gyár u. 1.
Adószám: 24257017-2-02

Melléklet: 1 db Ivóvízhálózat helyszínrajz

Tisztelettel:

Kele János
üzemigazgató

ÉRKEZETT
2016 AUG 11.

Szigetvár, ivóvízhálózat helyszínrajz

Muszola utca

M = 1:500

BARANYA-VÍZ Zrt. Szigetvári Üzemigazgatóság
✉7900 Szigetvár, Gyár u. 1.
☎73-514-015 🖷73-311-622, szigetvar@baranyaviz.hu
www.baranyaviz.hu

01-3/16-18

Címzett	•	**Szigetvár Város Önkormányzata** **Dr. Vass Péter Polgármester Úr részére**
Postacím	•	**7900 Szigetvár, Zrínyi tér 1.**
Ügyintézőnk	•	Farkas Hajnalka
Iktatószám	•	S-28-67/2016.
Dátum	•	2016.10.26.
Tárgy	•	**Szigetvár, Muszola u., ivóvíz vezeték nyomvonal probléma,** **Sánc u. 48. szennyvíz bekötés**

Tisztelt Polgármester Úr!

2016.08.11-én kelt, S-28-37/2016 iktatószámú levelünkben jeleztük Önök felé, hogy a Szigetvár, Muszola u. 3. számú lakóépületben az ivóvíz gerinc- és bekötővezeték meghibásodása miatt kár keletkezett, továbbá hogy a Muszola u. 1-19. számú ingatlanok előtt az ivóvíz gerincvezeték és szerelvényeinek a lakóépülettől mért, szabványban előírt védőtávolsága nem biztosított. A lakóépület károsodásának ügyében a problémát jeleztük a biztosítónk felé, de az eljárás megrekedt, mivel szükséges az önkormányzat, mint víziközmű tulajdonos nyilatkozata a fennálló helyzettel-állapottal kapcsolatosan. Mivel levelünkre ezidáig visszajelzés nem érkezett, ezért ismételten kérjük T. Önkormányzatot, hogy szíveskedjen részünkre válaszát megküldeni.

A Szigetvár, Sánc u. 48. számú ingatlan szennyvízbekötésével kapcsolatosan kérjük, szíveskedjenek részünkre kitöltve megküldeni a mellékelt bekötési kérelem nyomtatványt, a szennyvízbekötési tervvel együtt.

Melléklet: 1 db Szennyvízbekötési kérelem nyomtatvány

BARANYA-VÍZ Zrt.
Szigetvári Üzemigazgatóság
7900 Szigetvár, Gyár u. 1.
Adószám: 24257017-2-02

Tisztelettel:

Kele János
üzemigazgató

ÉRKEZETT
2016 OKT 27