Ikt. szám:01-3/7-75/2016.

Napirend: 9.

ELŐTERJESZTÉS

Szigetvár Város Önkormányzatának Képviselő-testülete
2016. május 26-i ülésére

Tárgy: Előterjesztés eszközhasználati díj felhasználásához kapcsolódó szerződés jóváhagyásáról.

Mellékletek:
- **megkeresés, szerződés, árajánlat, nyilatkozat, térképi kivonat;**
- **állásfoglalás;**
- **jogszabályi kivonat.**

Előterjesztő:	Dr. Vass Péter polgármester	
Az előterjesztést készítette:	Marton-Fekete Csilla osztályvezető	
Előadó:	Dr. Vass Péter polgármester	
Tárgyalja:	Gazdasági, Pénzügyi és Városfejlesztési Bizottság	
	Jogi és Ügyrendi Bizottság	
Véleményezésre megkapta:	Dr. Vass Péter polgármester	
	Varga Zoltán alpolgármester	
	Csökliné Dr. Valler Mária jegyző	
	Berkecz Balázs főépítész	
	Fazekas Róbert önkormányzati tanácsadó	
	Titkársági Osztály	
	Vagyongazdálkodási és Műszaki Osztály	
Határozat/rendelet elfogadása:	Egyszerű többség	
Törvényességi véleményezésre bemutatva:	Dr. Brigovácz Szabina jogi előadó	
Törvényességi észrevétel:	Csökliné Dr. Valler Mária jegyző	Nincs/az alábbi:
Előzmény/korábbi döntés:	---	
Terjedelem:	15 oldal	

Előterjesztés

Szigetvár Város Önkormányzatának Képviselő-testülete
2016. május 26-i ülésére

Tárgy: Előterjesztés eszközhasználati díj felhasználásához kapcsolódó szerződés jóváhagyásáról.
Előterjesztő: Dr. Vass Péter polgármester

Tisztelt Képviselő-testület!

Szigetvár Város Önkormányzatához megkeresés érkezett a Baranya-Víz Zrt. Szigetvári Üzemigazgatóság részéről bérleti/eszközhasználati díj felhasználása tárgyában. Az Önkormányzat kérésének megfelelően szolgáltató szervezet összeállította a költségkalkulációt, illetve szerződéstervezetet az alábbiak szerint:

- Szigetvár, Katona szennyvízátemelő műtárgy nyomóvezetékének átépítése.

Az eszközhasználati díj felhasználásához kapcsolódó megkeresés, szerződés, nyilatkozat és térképi kivonat ezen előterjesztés 1. számú mellékleteként kerülnek csatolásra.

A megkeresés, illetve a megküldött dokumentáció alapján a tervezett tevékenység vízjogi létesítési engedély köteles tevékenység, így a csatoltan megküldött vállalkozási szerződés, illetve a hozzá tartozó tételes árajánlat tartalmazza a tervezés, előkészítés költségét is azzal, hogy víziközmű szolgáltató feladatát képezi az engedélyezési tervdokumentáció elkészíttetése, engedélyezési eljárás lebonyolítása is.

Az eszközhasználati díj felhasználásához kapcsolódó dokumentáció Balaskó Tamás és Szojkó Gábor bizottsági elnökök részére előzetes tájékoztatás céljából megküldésre került, bizottsági elnök urak állásfoglalása ezen előterjesztés 2. számú mellékletét képezi.

Az Önkormányzat jogi szakértőjének közreműködésével összeállításra került az a jogszabályi kivonat, amelynek értelmében, jogi szakértő állásfoglalásának megfelelően eszközhasználati díj terhére elszámolhatóvá válik a beruházáshoz szükséges tervezés és előkészítés költsége is. A jogszabályi kivonat ezen előterjesztés 3. számú mellékletét képezi.

A fentiek ismeretében az illetékes bizottságok véleményének figyelembe vételével kérem a Tisztelt Képviselő-testületet, hogy döntsön az „Előterjesztés eszközhasználati díj felhasználásához kapcsolódó szerződés jóváhagyásáról" című előterjesztésről.

Határozati javaslat

Szigetvár Város Önkormányzatának Képviselő-testülete az „Előterjesztés eszközhasználati díj felhasználásához kapcsolódó szerződés jóváhagyásáról" című előterjesztést megtárgyalta és az alábbi határozatot hozza:

1./ Szigetvár Város Önkormányzatának Képviselő-testülete az előterjesztés mellékletét képező bérleti/eszközhasználati díj felhasználására vonatkozó, Baranya-Víz Zrt. által összeállított javaslatokat az alábbiak szerint elfogadja:

- Szigetvár, Katona szennyvízátemelő műtárgy nyomóvezetékének átépítése, összesen nettó 1.317.213 Ft értékben.

2./ Szigetvár Város Önkormányzatának Képviselő-testülete az előterjesztés mellékletét képező Szigetvár, Katona szennyvízátemelő műtárgy nyomóvezetékének átépítésére vonatkozó vállalkozási szerződést megismerte és azt az előterjesztéssel megegyező formában jóváhagyja. Szigetvár Város Önkormányzatának Képviselő-testülete felhatalmazza a város polgármesterét, hogy ezen határozat megküldésével tájékoztassa döntéséről a Baranya-Víz Zrt-t, valamint az előterjesztés mellékletét képező szerződéseket kösse meg a Baranya-Víz Zrt-vel.

Felelős: Dr. Vass Péter polgármester
Közreműködő: Csökliné Dr. Valler Mária jegyző
Marton-Fekete Csilla osztályvezető
Határidő: 5 napon belül

Szigetvár, 2016. május 10.

Szigetvár Város Polgármestere Baranya megye

Dr. Vass Péter
polgármester

1.n. Mellékelt

BARANYA-VÍZ ZRT.

BARANYA-VÍZ Zrt. Szigetvári Üzemigazgatóság
✉7900 Szigetvár, Gyár u. 1.
☎73-514-015 🖷73-311-622, szigetvar@baranyaviz.hu
www.baranyaviz.hu

Címzett	•	**Szigetvár Város Önkormányzata Dr. Vass Péter Polgármester Úr részére**
Postacím	•	**7900 Szigetvár, Zrínyi tér 1.**
Ügyintézőnk	•	Farkas Hajnalka
Iktatószám	•	S-2-68/2016
Dátum	•	2016.05.06.
Tárgy	•	**Szigetvár, Katona szennyvízátemelő nyomóvezeték probléma**

2016 MÁJ. 9 -

Tisztelt Polgármester Úr! 01-3/16-9 – Tamási Péter

Hivatkozva a víziközmű-szolgáltatásról szóló 2011. évi CCIX. törvény 30. §-ában foglaltakra, ezúton tájékoztatjuk T. Önkormányzatot az alábbi problémáról:

A szigetvári Katona szennyvízátemelő műtárgy (helye: Szabadság-Katona-Vörösmarty utcai elágazás) nyomóvezetéke a Katona utcán keresztül vezeti el a szennyvizet a gravitációs hálózatba, kb. 200 m hosszúságban, D90 PE csővezetékkel, melyben gyakran fordulnak elő nehezen elhárítható dugulások. Helyszíni felmérésünk alapján lehetséges lenne a Vörösmarty utcai gravitációs hálózatra rákötni az átemelőt, kb. 40 m új nyomóvezeték építésével, amely hosszabb távon biztonságosabb és gazdaságosabb üzemelést tenne lehetővé.

A kivitelezés költségét a bérleti díj terhére kívánjuk elszámolni.

Fentiek alapján mellékelten megküldjük Vállalkozási szerződés tervezetünket, amelyet kérjük, szíveskedjenek jóváhagyni és aláírás után 1 példányt részünkre visszaküldeni, az elfogadásról szóló képviselőtestületi határozatukkal együtt!

Melléklet:
2 pld. Vállalkozási szerződés tervezet

BARANYA-VÍZ Zrt.
Szigetvári Üzemigazgatóság
7900 Szigetvár, Gyár u. 1.
Adószám: 24257017-2-02

Tisztelettel:

Kele János
üzemigazgató

13/16/2016.

TP

2016 MÁJ 09.

Hevesi Gy. elnök + Major Imre kérek ettől!

VÁLLALKOZÁSI SZERZŐDÉS

Amely köttetett egyrészről
Szigetvár Város Önkormányzata 7900 Szigetvár, Zrínyi tér 1. (adószám: 15724193-2-02, bankszámlaszám: 11731094-15332233), képviseli Dr. Vass Péter polgármester és Csökliné dr. Valler Mária jegyző, mint

Megrendelő,

másrészről a **BARANYA-VÍZ Zrt.** 7900, Szigetvár, Gyár u. 1., (cégjegyzékszám: Cg. 02-10-060389, MKIK nyilvántartási szám: 25A65304, adószám: 24257017-2-02, bankszámlaszám: Mohácsi Takarékbank 50400096-16076527-00000000), képviseli Kele János üzemigazgató, mint

Vállalkozó

között, a következőkben meghatározott feltételek szerint.

1./ Megrendelő a városi szennyvízelvezetés és tisztítás előírásoknak megfelelő szintű biztosítása érdekében a Ptk. 6:238. §-a alapján megrendeli Vállalkozótól az alábbi munka elvégzését:

- **Szigetvár, Katona szennyvízátemelő műtárgy nyomóvezetékének átépítése**, a mellékelt tételes árajánlat szerint.

2./ A BARANYA-VÍZ Zrt. a megrendelést elfogadja és a Ptk.-nak a vállalkozásra és ezen belül is a kivitelezési szerződésekre vonatkozó rendelkezéseinek a figyelembevételével elvállalja a munka megvalósítását.

3./ A vállalkozói díj összege – mely a munkák teljes körű megvalósítását foglalja magában -:

nettó 1.317.213 Ft

azaz nettó egymillió-háromszáztizenhétezer-kettőszáztizenhárom forint, egyösszegben.

A 2007. évi CXXVII. általános forgalmi adóról szóló törvény rendelkezése értelmében tárgyi kivitelezési munka fordított adózás alá vont szolgáltatás, ezért az általános forgalmi adót a Megrendelő fizeti.

4./ Szerződésben foglalt munka megkezdésének határideje: 2016.06.01.
A vállalkozói szerződés teljesítésének határideje: 2016.12.31.

5./ A Vállalkozó fenntartja a jogát arra vonatkozóan, hogy a 4./ pontban meghatározott határidő előtt is teljesítsen.

6./ Megrendelő helyszíni képviselője, címe, telefonszáma:
Név: Tamási Péter
Cím: 7900 Szigetvár, Zrínyi tér 1.
Tel: 73/514-300
NÜJ: 688825760

7./ Vállalkozó helyszíni képviselője, címe, telefonszáma:
Név: Farkas Hajnalka
Cím: 7900 Szigetvár, Gyár u. 1.
Tel.: 70/7785-384
NÜJ: 685733295

Vállalkozó felelős műszaki vezetője:
Név: Farkas Hajnalka
Cím: 7900 Szigetvár, Radován tér 13.
Tel: 70/7785-384
Nyilvántartási száma: 02-50302
NÜJ: 685733295

8./ A Vállalkozó teljesítésének ellenértékét 1 darab számlával számolja el, amelyet egy példányban tartozik átadni Megrendelőnek.
Felek a vállalkozói díjat a közöttük hatályban lévő Bérleti-üzemeltetési szerződés szerint számolják el, a jelen szerződés 9. pontja szerint.

9./ A számla kiegyenlítése kompenzálással történik a Megrendelő által kibocsátott eszközbérleti díj számlával szemben.
Megrendelő jelen Vállalkozási szerződés aláírásával nyilatkozik: a szerződésben meghatározott építőipari kivitelezési tevékenység ellenértékének pénzügyi fedezetével rendelkezik.

10./ A Megrendelő köteles a Vállalkozót értesíteni arról, ha a számlától eltérő összeget utal át. Amennyiben a Vállalkozó a számla csökkentésével nem ért egyet, felek 3 napon belül egyeztetni kötelesek.

11./ Felek megállapodnak abban, hogy amennyiben a Vállalkozó célszerűbb műszaki megoldásokat alkalmaz, amely a létesítmény minőségét nem érinti (I. oszt.), úgy akkor is a teljes vállalkozói díjra tarthat igényt. A célszerűbb műszaki megoldás alkalmazásának feltétele az, hogy ahhoz a Megrendelő hozzájáruljon és a felek ezt a hozzájárulást írásban rögzítsék.

12./ Felek az együttműködés, illetve a kivitelezés során keletkezett viták elintézését és annak operatív rendezését közvetlenül tárgyalások útján valósítják, illetve kísérlik meg. A felek csak akkor fordulnak a hatáskörrel és illetékességgel rendelkező bírósághoz, ha egyeztető tárgyalásaik nem vezetnek eredményre.

13./ Felek megállapodnak abban, hogy a Vállalkozó a jelen szerződés tárgyát képező munkát a jogszabályoknak, engedélynek, szabványoknak és szakmai protokolloknak megfelelő minőségben tartozik elvégezni.

14./ Felek megállapodnak abban, hogy a Megrendelő által elrendelt pótmunkákat a Vállalkozó szerződésmódosítást követően elvégzi. A pótmunkák elszámolása előzetes kalkuláció alapján történik, a BARANYA-VÍZ Zrt. árképzési szabályzata szerint.

15./ Vállalkozó a tárgybani munka elvégzéséhez alvállalkozót nem vesz igénybe.

16./ Megrendelő által a kivitelezés során elrendelt szüneteltetés esetén Megrendelő tartozik Vállalkozónak az esetleges károkat az erre irányuló igénybejelentéstől számított 10 naptári napon belül megtéríteni.

17./ Jelen szerződés felek közös megegyezésével jött létre, s ennek megfelelően annak felbontására is csak felek akarategyezősége alapján, írásbeli formában, mindkét fél e célra felhatalmazott képviselőjének aláírásával kerülhet sor.

18./ A Vállalkozó a Megrendelő utasítása szerint jár el. Az utasítás nem terjedhet ki a munka megszervezésére, illetve nem teheti a teljesítést terhesebbé.

19./ A Megrendelő a munkát és a felhasznált anyagokat ellenőrzi, az eltakart munkarészeket is, úgy és akként, ahogy azt a Ptk. 6:242. § (1) és (2) bek.-e előírja.

20./ Ha a Megrendelő a kivitelezés során a tervezett anyagminőségtől el kíván térni és a Vállalkozó részére alkalmatlan anyagot, vagy szakszerűtlen utasítást ad, úgy akkor ennek a tényére a Vállalkozó köteles a figyelmét felhívni. Ha a Megrendelő ezen felhívás ellenére rendelkezését fenntartja, a Vállalkozó a Megrendelő kockázatára jár el.

21./ Felek a műszaki átadás-átvételi eljárás során elvégzik azokat a szakmailag szokásos és indokolt próbákat, amelyek teljesítés megfelelő minőségének megállapításához szükségesek. A műszaki átadás-átvételi eljárást, 8 nappal korábban kelt levelével, a Vállalkozó tűzi ki. Erre az időpontra a Megrendelő köteles meghívni mindazokat (Hatóságok, érdekeltek), akiknek a műszaki átadáson a jelenléte nem mellőzhető.

22./ A műszaki átadás-átvételi eljárás lebonyolítására a Ptk. 6:247. § (1)-(4) bek.-e alapján kerül sor. A Vállalkozó által kitűzött műszaki átadás-átvételi eljárás előtt a Vállalkozó és a Megrendelő bejárást tart, amelyen részt vesz a Megrendelő részéről a műszaki ellenőr és a Vállalkozó részéről az ügyvezető által meghatalmazott személy.

23./ A kivitelezés során keletkező hulladékok elszállításáról Vállalkozó gondoskodik.

24./ A Vállalkozót az általa elvégzett munkák után a teljesítés idején hatályos jogszabályokban előírt szavatossági felelősség terheli, beleértve a kötelező alkalmassági időket is.

Melléklet: Árajánlat
Nyilatkozat adóalanyiságról

Szigetvár, 2016.05.06.

BARANYA-VÍZ Zrt.
Szigetvári Üzemigazgatóság
7900 Szigetvár, Gyár u. 1.
Adószám: 24257017-2-02
1

.....
Kele János üzemigazgató
BARANYA-VÍZ Zrt.
Vállalkozó

.....
Dr. Vass Péter polgármester
Szigetvár Város Önkormányzata
Megrendelő

.....

Csökliné Dr. Valler Mária jegyző
Szigetvár Város Önkormányzata
Megrendelő

.....

Csordás Árpádné
pénzügyi ellenjegyző

BARANYA-VÍZ Zrt. Szigetvári Üzemigazg.
7700 Mohács, Budapesti országút 1.
7900 Szigetvár, Gyár u. 1.
Tel.: 73/514-014, Fax : 73/311-622
Adószám : 24257017-2-02
Cégjegyzékszám: 02-10-060389
10102440-33532410-00000005

Név : Szigetvár Város Önkormányzata

Cím : 7900 Szigetvár, Zrínyi tér 1.

Kelt: 2016.05.06.
Érvényes: 2016.08.05.-ig!

Készítette : Farkas Hajnalka

A munka leírása:
Szigetvár, Katona szennyvízátemelő műtárgy
nyomóvezeték átépítése
Készül: 40,0 m Dk 90 szennyvíz nyomóvezeték
A 24% Fedezet tartalma: 7% előkészítési költség, 7% irányítási költség,
10% jövedelmezőség

Árajánlat (Fordított ÁFA)

Megnevezés		Anyagköltség	Díjköltség
1. Építmény közvetlen költsége		164.721	914.817
1.3 Építés közvetlen költségei		164.721	914.817
1.4 Közvetlen önköltség összesen		164.721	914.817
2.1 Árkockázati fedezet vet.alap		164.721	
2.3 Anyagigazgatási ksg. vet.alap		164.721	
2.4 Anyagigazgatási költség	11.00%	18.119	
2.5 Fedezet vetítési alap 1.4			914.817
2.6 Fedezet	24.00%		219.556
3.1 Költség összesen		1.317.213	
4.1 ÁFA vetítési alap		1.317.213	
4.2 Fordított ÁFA	0.00%	0	
5. A munka ára, nettó		1.317.213	

Farkas Hajnalka
Aláírás

Ssz.	Tételszám Tételkiírás	Egységre jutó (HUF) Anyag	 Munkadíj	A tétel ára összesen (HUF) Anyag	 Munkadíj
1	**19-010-1.1.2 (2) ÖN** Általános teendők tervezési és előkészítési szakaszban, tervkészítés **1 db**	0	420.000	0	420.000
2	**19-010-1.11.1.1-0000001** Általános teendők megvalósulás szakaszában, ellenőrző mérések, vezeték geodéziai bemérése **1 db**	0	40.000	0	40.000
3	**19-010-1.11.2.1-0000001** Közmű szakfelügyeletek költsége (EON gáz, EON áram, Magyar Telekom, Invitel) **1 tétel**	0	85.700	0	85.700
4	**21-003-2.1.2 (14) ÖN** Közmű feltárása kézi erővel, talajosztály: III. **1,5 m3**	0	16.266	0	24.399
5	**21-003-5.1.1.2 (23) ÖN** Munkaárok földkiemelése közművesített területen, kézi erővel, bármely konzisztenciájú talajban, dúcolás nélkül, 2,0 m² szelvényig, III. talajosztály **5 m3**	0	8.830	0	44.150
6	**21-003-6.1.1 (40) ÖN** Munkaárok földkiemelése közmű nélküli területen, gépi erővel, kiegészítő kézi munkával, bármely konzisztenciájú, I-IV. oszt. talajban, dúcolás nélkül, 3,0 m² szelvényig **15 m3**	0	3.232	0	48.480
7	**21-003-11.1.1 (87) ÖN** Földvisszatöltés munkagödörbe vagy munkaárokba, tömörítés nélkül, réteges elterítéssel, I-IV. osztályú talajban, kézi erővel, az anyag súlypontja karoláson belül, a vezeték (műtárgy) felett és mellett 50 cm vastagságig **10 m3**	0	3.803	0	38.030

Ssz.	Tételszám Tételkiírás	Egységre jutó (HUF) Anyag	 Munkadíj	A tétel ára összesen (HUF) Anyag	 Munkadíj
8	**21-003-11.2.1 (89) ÖN** Földvisszatöltés munkagödörbe vagy munkaárokba, tömörítés nélkül, réteges elterítéssel, I-IV. osztályú talajban, gépi erővel, az anyag súlypontja 10,0 m-en belül, a vezetéket (műtárgyat) környező 50 cm-en túli szelvényrészben **8,5375 m3**	**0**	**1.624**	**0**	**13.865**
9	**21-008-2.2.3 (12) ÖN** Tömörítés bármely tömörítési osztályban gépi erővel, kis felületen, tömörségi fok: 95% **8,5375 m3**	**0**	**1.818**	**0**	**15.521**
10	**21-008-2.3.1 (13) ÖN** Tömörítés bármely tömörítési osztályban gépi erővel, vezeték felett és mellett, tömörségi fok: 85% **10 m3**	**0**	**594**	**0**	**5.940**
11	**33-062-1.3.1-0000001 (3)** Áttörés vezetékek részére, helyreállítással, 0,1 m²/db méretig, felmenő beton aknafalba, Kisméretű tömör tégla 250x120x65 mm I.o. M 2,5 (Hf30-cm) falazó, meszes cementhabarcs **1 db**	**684**	**10.069**	**684**	**10.069**
12	**54-005-5.2-0110171 (22)** PE nyomócső szerelése, földárokban, hegesztett kötésekkel, idomok nélkül, csőátmérő: 63-90 mm között PIPELIFE PE100 ivóvíz nyomócső 90x5,4 mm 10bar (C=1,25), 100VSDR17090EN100K **40 m**	**1.252**	**927**	**50.080**	**37.080**
13	**54-005-6.2-0246546 (30) ÖN** PP, PE, KPE nyomócső idom szerelése, földárokban, hegesztett kötésekkel, csőátmérő: 63-90 mm között PIPELIFE PE elektrofúziós könyök 90 x 45° SDR11, W9045PE100SDR11 **5 db**	**11.655**	**6.815**	**58.275**	**34.075**

Ssz.	Tételszám Tételkiírás	Egységre jutó (HUF) Anyag	 Munkadíj	A tétel ára összesen (HUF) Anyag	 Munkadíj
14	**54-005-6.2-0246628 (30)** PE nyomócső idom szerelése, földárokban, csőátmérő: 63-90 mm között PIPELIFE PE tokos végelzáró 90 mm **1 db**	**4.614**	**6.815**	**4.614**	**6.815**
15	**54-009-1.1.4 (4)** Karimás kötés készítése, hidegvíz vezetékre, DN 100 méretig, DN 80 **1 db**	**1.582**	**1.014**	**1.582**	**1.014**
16	**54-011-5 (15) ÖN** Nyomvonaljelző fektetése, 20 cm széles sárga műanyag szalagból, műanyag csövek fölé **40 m**	**40**	**127**	**1.600**	**5.080**
17	**54-016-6.1 (38) ÖN** Fűtési és vízvezeték szakaszos és hálózati nyomáspróbája vízzel, 200 mm külső Ø-ig **40 m**	**0**	**150**	**0**	**6.000**
18	**54-021-2.1.3-0000001 (24)** Öntöttvas flexibilis idomok szerelése, (epoxibázisú szinterbevonatú, korrózióálló acélcsavarzattal), földárokban, tetszőleges csőrendszerekhez, PN 10 - 16, DN 200 méretig, DN 80 Hawle System 2000 karimás tokos kötőidom, epoxigyanta külső-belső bevonattal NÁ 80/85-107 mm külső átmérőjű csövekhez, PN 10-16 **1 db**	**18.100**	**718**	**18.100**	**718**
19	**61-001-1.1 (1) ÖN** Makadám rendszerű útpálya és mechanikai stabilizáció bontása, kézi erővel, légkalapáccsal, 4 m²-nél kisebb foltokban **0,8125 m3**	**0**	**28.888**	**0**	**23.472**
20	**61-006-5.1-0121010 (9) ÖN** Vezetékfektetés utáni útalap-helyreállítás betonból C16/20 - X0b(H) földnedves kavicsbeton keverék CEM 42,5 pc. D_{max} = 16 mm, m = 6,3 finomsági modulussal **0,65 m3**	**16.540**	**16.569**	**10.751**	**10.770**

Ssz.	Tételszám Tételkiírás	Egységre jutó (HUF) Anyag	 Munkadíj	A tétel ára összesen (HUF) Anyag	 Munkadíj
21	**61-006-5.2-0000001 (10)** Vezetékfektetés utáni útalap-helyreállítás zúzottkőből, Zúzottkő, 0/45 speciális, Bükkösd **0,65 m3**	**6.200**	**16.556**	**4.030**	**10.761**
22	**62-001-1.1 (1)** Szegélyek bontása bármely anyagból; kiemelt szegély, betongerendával **1 m**	**0**	**1.561**	**0**	**1.561**
23	**62-002-1.4.1-0000001 (4)** Kiemelt szegély készítése, alapárok kiemelésével, beton alapgerendával és megtámasztással, hézagolással, előregyártott szegélykőből vagy cölöpökből 25 cm hosszú elemekből, Beton útszegélykő, kiemelt, 25x15x30 cm, C12/15 - XN(H) földnedves kavicsbeton keverék CEM 32,5 pc. D_{max} = 16 mm, m = 6,3 finomsági modulussal **1 m**	**2.005**	**2.517**	**2.005**	**2.517**
24	**63-001-2.1 (3) ÖN** Zúzalékos aszfaltszőnyegek, aszfaltbetonok és öntött aszfaltok bontása, kötőréteggel együtt, kézi erővel, légkalapáccsal **0,13 m3**	**0**	**19.412**	**0**	**2.524**
25	**63-001-7.1.2-0000001 (25)** Aszfaltburkolatok helyreállítása meleg bitumenes hengerelt aszfaltkeverékkel, 6 cm vastagságig, 1,0 m² feletti foltok esetén **0,1625 m3**	**80.000**	**41.701**	**13.000**	**6.776**
26	**64-006-1.1.1-0000001** Aszfalt útburkolat élvágása **13 m**	**0**	**1.500**	**0**	**19.500**
	Munkanem összesen:			**164.721**	**914.817**

NYILATKOZAT

a 2007. évi CXXVII. általános forgalmi adóról szóló törvény 142. § (3) bekezdése szerinti adóalanyiságról

Alulírott, **Szigetvár Város Önkormányzata**

Cím: 7900 Szigetvár, Zrínyi tér 1.

Adószám: 15724193-2-02

Szervezet képviselője: Dr. Vass Péter polgármester és Csökliné Dr. Valler Mária jegyző

Nyilatkozom, hogy: (a megfelelő rész x-szel jelölendő)

☒ a **Szigetvár, Katona szennyvízátemelő műtárgy nyomóvezeték átépítése** tárgyú kivitelezési munka vízjogi létesítési engedélyköteles tevékenység.
Engedély száma: .....,
kiadta: .....

☒ szervezetünk belföldön nyilvántartásba vett áfa alany, és nincs olyan, az ÁFA törvényben szabályozott jogállása, amely alapján tőle az adó fizetése ne lenne követelhető. Fordított adózás alá vont szolgáltatás esetén az ellenértékről készített számlát részemre ÁFA nélkül kell kiállítani. A számla alapján felszámított ÁFÁ-t az adóhatóság felé rendezem.

☐ szervezetünk nem áfa alany, ezért a szolgáltatás ellenértékéről kiállított számlát részemre az általános forgalmi adóval növelten kérem kiállítani.

Kelt: Szigetvár, 2016.05.06.

.....
Dr. Vass Péter
polgármester

.....
Csökliné Dr. Valler Mária
jegyző

Pénzügyi ellenjegyző:

.....
Csordás Árpádné
osztályvezető

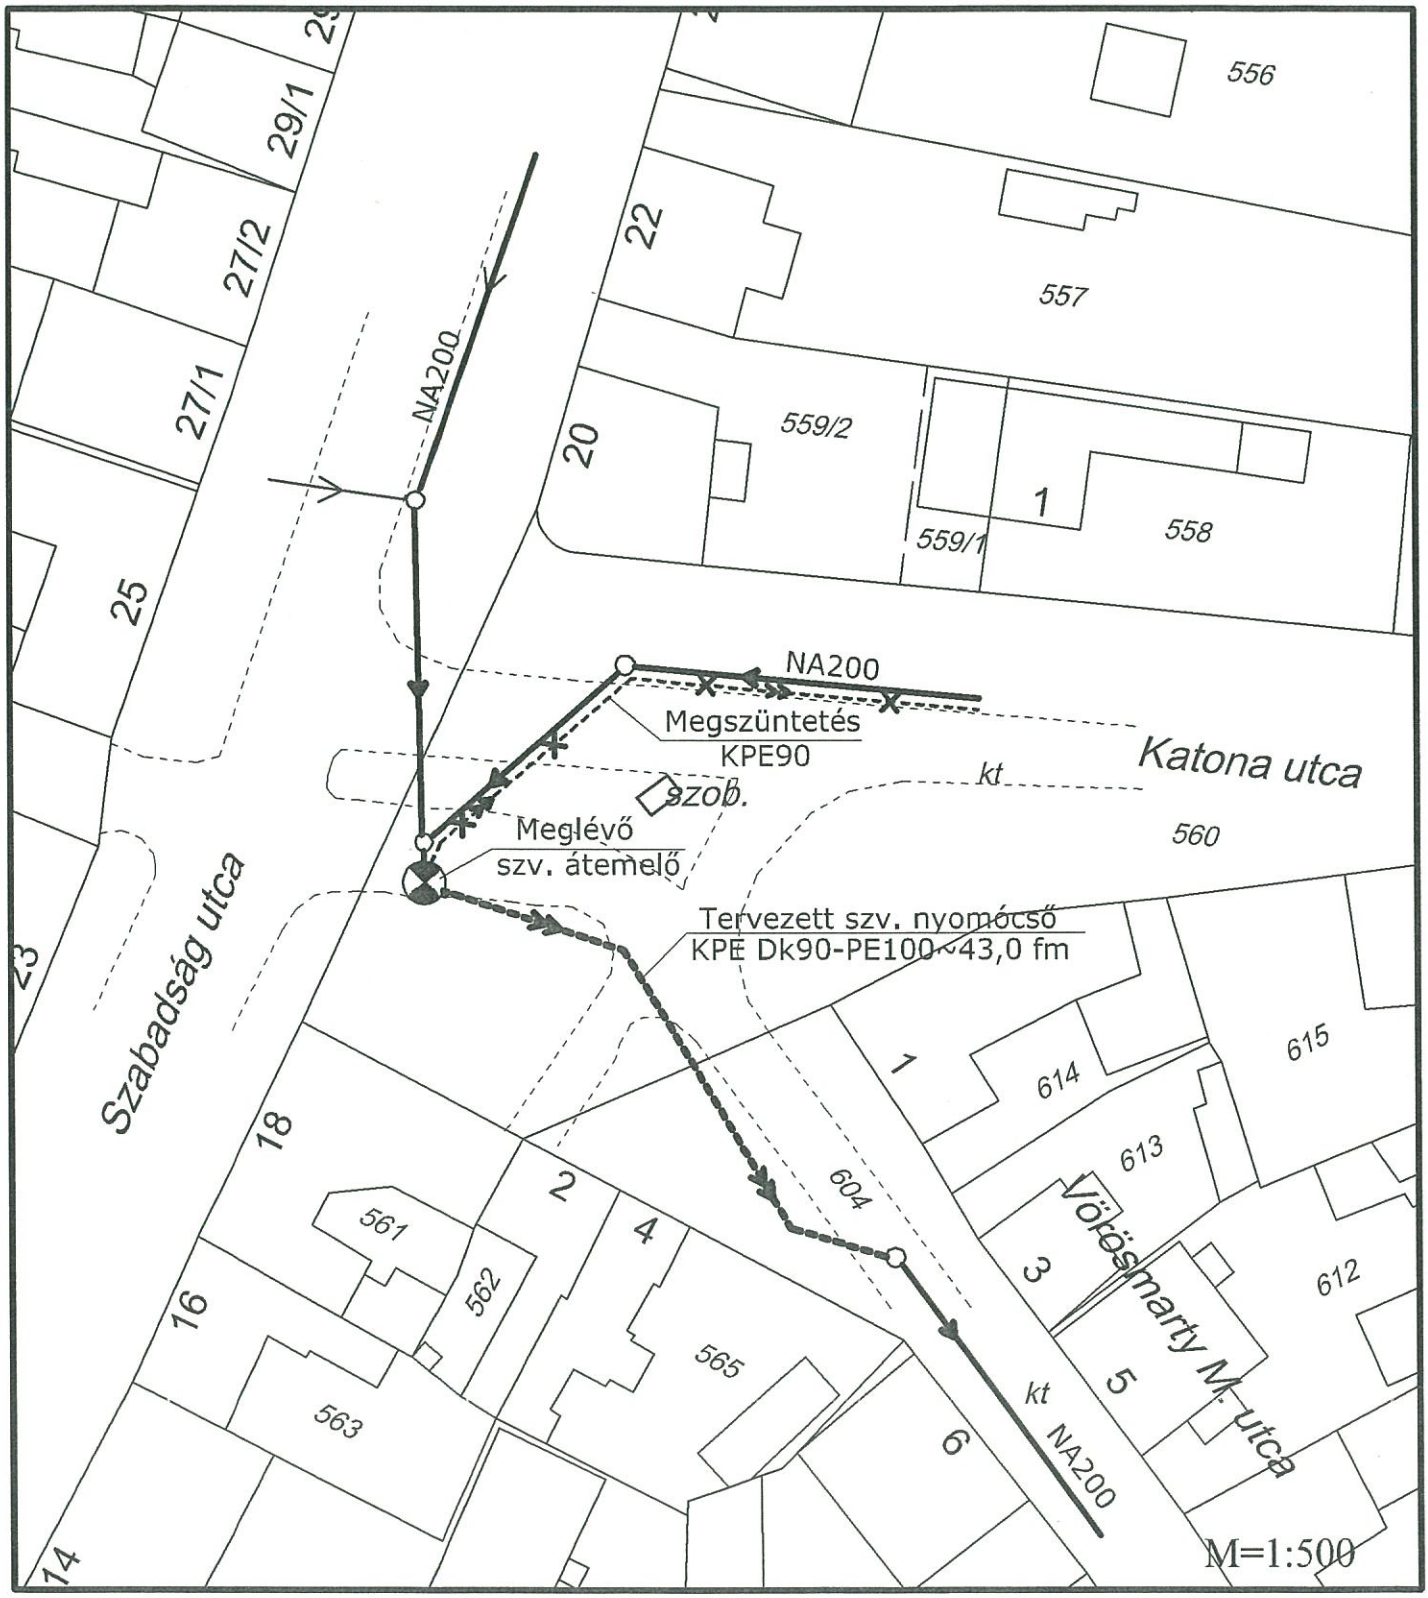
556
557
559/2
559/1
558
NA200
Megszüntetés
KPE90
szob.
Meglévő
szv. átemelő
Tervezett szv. nyomócső
KPE Dk90-PE100 ~43,0 fm
Katona utca
kt
560
Szabadság utca
Vörösmarty M. utca
615
614
613
612
604
561
562
563
565
kt NA200
M=1:500

CONTAKT DIENST
Műszaki szolgáltató és Kereskedelmi
Korlátolt Felelősségű Társaság
Pécs, Sáfrány u. 34. 7624.
Tel/Fax: 72/333-493 E-mail: condin@t-online.hu

Sz-024/2016.

BARANYA-VÍZ Zrt.
Szigetvári Üzemigazgatóság

Szigetvár
Gyár u. 1.
7900

Farkas Hajnalka
építésvezető részére

Tárgy: Szigetvár, Katona u. - meglévő szennyvíz átemelő nyomócső kiváltása, átépítése és bekötése módosítás, tervezési árajánlat

Árajánlat

Tervezési feladat:

Tartalom:

Az üzemelő szennyvízátemelő nyomott oldali elvezetése (KPE90) jelenleg Katona József utcában lévő NA200 KGPVC gravitációs szennyvízcsatornába került korábban rákötésre. (Hossz~ 200,0 m)
A jelenlegi, gyakran előforduló üzemeltetési problémák (dugulás elhárítás) megszüntetése érdekében, lehetőség van az átemelőből kilépő, nyomott oldali elvezetés módosítására a Vörösmarty M. utcai NA200 KGPVC szennyvíz csatornába átkötés építésével.
Építési hossz előirányzat: ~ 43- 45,0 fm.

Tervezési munkarészek:

1./ Közműegyeztetések lebonyolítása, közmű üzemeltetői nyilatkozatok, útkezelői- és tulajdonosi hozzájárulások beszerzése
2./ Helyszínrajz - nyomvonal pontosítással, hossz-szelvény, részlettervek készítése.
3./ Vízjogi létesítési engedélyezési tervanyag összeállítása vonatkozó rendelet szerinti tartalommal.
4./ Meghatalmazás esetén a vízjogi létesítési engedélyezési eljárást is lebonyolítjuk.

Az ajánlat nem tartalmazza:

- Földhivatali tulajdoni lapok és térképmásolat eredeti példánya (30 napnál nem régebbi) beszerzését - Megbízó feladata.

- A vízjogi hatósági eljárási díj fizetését Engedélyest terheli a BMKVI Vízügyi Hatósága Pécs által küldésre kerülő befizetési felszólítás (határozat) alapján. A Hatósági eljárás díja: 100 000.- Ft (100 Mft építési ktsg. határig)

- Esetlegesen szükséges egyéb közművek átépítése – tervezési díját.

Adatszolgáltatási igény:

- Közmű szakági helyszínrajzok átadása (víz-szennyvíz)
- Átemelő adatszolgáltatása: beépítési adatok (szivattyúakna méret, szintek, szivattyú típus, Qsz (l/s).

Vállalkozási - tervezési díj:

Tervezés: 240 000.- + Áfa 27%
Engedélyezés lebonyolítása: 80 000.- + Áfa 27%

Vállalási - tervszállítási határidő: megegyezés szerint

Árajánlatunk elfogadása esetén készséggel állunk T. Cím rendelkezésére.

Pécs, 2016. április 19.

Tisztelettel:

K é s z Tibor
/ ügyvezető, vezető tervező /

2. sz. melléklet

Tamási Péter

Feladó: Gábor Szojkó [szojkogabor@gmail.com]
Küldve: 2016. május 13. 9:01
Címzett: Tamási Péter
Másolatot kap: Balaskó Tamás
Tárgy: Re: Katona szennyvízátemelő nyomóvez. átépítés ügyben helysíznrajz és tervezői árajánlat

Kedves Péter!

A szennyvízátemelő nyomóvezetékének kiváltására vonatkozó, tervezett műszaki megoldással egyetértünk. Véleményünk szerint a munkálatokat két szakaszra kellene bontani.

1. Előkészítési szakasz: vízjogi létesítési engedélyes terv készítése, engedélyeztetés.

2. Megvalósítási szakasz.

Az előkészítést megelőzően nincs szükség testületi döntéshozatalra.
Képviselő-testületi döntés a vízjogi létesítési engedély birtokában, a kivitelezési munkák megkezdése előtt szükséges.
Megjegyezzük, hogy szerintünk az előkészítési költségek (tervezés, engedélyeztetés, igazgatási-szolgáltatási díj) eszközhasználati díj terhére történő elszámolása nem lehetséges (pl. V/A . sz. kút melléfúrásos felújítása).
A 13/2015. (III. 31.) BM rendeletben foglaltak szerint a díjat a kérelmezőnek, jelen esetben az engedélyes Baranya-Víz Zrt.-nek kell megfizetni.

Üdvözlettel:

Szojkó Gábor

2016. május 12. 13:17 Tamási Péter írta, <Tamasi.Peter@szigetvar.hu>:

Szojkó Gábor és Balaskó Tamás

bizottsági elnök urak részére

Tisztelt Elnök Urak!

Marton-Fekete Csilla osztályvezető asszony megbízásából, tárgyi ügyben mellékelten küldöm

a jelenleg üzemelő nyomóvezeték nyomvonalát teljes hosszban tartalmazó helyszínrajzot, valamint

a tervezői árajánlatot azzal, hogy mindezek figyelembe vételével kérjük szíves állásfoglalásotokat a

továbbiakra vonatkozóan!

Tisztelettel: Tamási Péter vezető-főtanácsos

3a. melléklet

2011. évi CCIX. törvény

a víziközmű-szolgáltatásról

2. § E törvény alkalmazásában:

21. *víziközmű-fejlesztés:* víziközműre irányuló olyan beruházási vagy felújítási tevékenység, mely célja szerint új víziközmű létesítését, a meglévő víziközmű bővítését, rekonstrukcióját és pótlását is magába foglalhatja,

18. § (1) Ha jogszabály vagy üzemeltetési szerződés a víziközmű-szolgáltatási jog gyakorlását vagy a víziközmű használatát díj (a továbbiakban: használati díj) fizetéséhez köti, az ellátásért felelős az ebből származó bevételét elkülönítetten kezeli, és azt kizárólag víziközmű-fejlesztés finanszírozására - ideértve a víziközmű-fejlesztés céljára igénybe vett hitellel összefüggő adósságszolgálat teljesítését is - használhatja fel.

(2) Az ellátásért felelős vagy - ha a használati díj kezelését megállapodás szerint a víziközmű-szolgáltató végzi - a víziközmű-szolgáltató a tárgyévet követő év március 31. napjáig benyújtja a Hivatalnak a tárgyévben fizetett használati díj felhasználására vonatkozó elszámoló jelentését, amely tartalmazza a víziközmű-fejlesztésre felhasznált összeget és annak műszaki tartalmát, továbbá annak pénzintézeti igazolását, hogy az ellátásért felelős, illetve a víziközmű-szolgáltató melyik elkülönített számláján mekkora összeg áll rendelkezésre.

(3) A használati díj mértékét a Hivatal elnöke rendeletben állapítja meg.

2000. évi C. törvény

a számvitelről

3. § (1) E törvény alkalmazásában

7. *beruházás:* a tárgyi eszköz beszerzése, létesítése, saját vállalkozásban történő előállítása, a beszerzett tárgyi eszköz üzembe helyezése, rendeltetésszerű használatbavétele érdekében az üzembe helyezésig, a rendeltetésszerű használatbavételig végzett tevékenység (szállítás, vámkezelés, közvetítés, alapozás, üzembe helyezés, továbbá mindaz a tevékenység, amely a tárgyi eszköz beszerzéséhez hozzákapcsolható, ideértve a tervezést, az előkészítést, a lebonyolítást, a hiteligénybevételt, a biztosítást is); beruházás a meglévő tárgyi eszköz bővítését, rendeltetésének megváltoztatását, átalakítását, élettartamának, teljesítőképességének közvetlen növelését eredményező tevékenység is, az előbbiekben felsorolt, e tevékenységhez hozzákapcsolható egyéb tevékenységekkel együtt;

8. *felújítás:* az elhasználódott tárgyi eszköz eredeti állaga (kapacitása, pontossága) helyreállítását szolgáló, időszakonként visszatérő olyan tevékenység, amely mindenképpen azzal jár, hogy az adott eszköz élettartama megnövekszik, eredeti műszaki állapota, teljesítőképessége megközelítően vagy teljesen visszaáll, az előállított termékek minősége vagy az adott eszköz használata jelentősen javul és így a felújítás pótlólagos ráfordításából a jövőben gazdasági előnyök származnak; felújítás a korszerűsítés is, ha az a korszerű technika alkalmazásával a tárgyi eszköz egyes részeinek az eredetitől eltérő megoldásával vagy kicserélésével a tárgyi eszköz üzembiztonságát, teljesítőképességét, használhatóságát vagy gazdaságosságát növeli; a tárgyi eszközt akkor kell felújítani, amikor a folyamatosan, rendszeresen elvégzett karbantartás mellett a tárgyi eszköz oly mértékben elhasználódott (szerkezeti elemei elöregedtek), amely elhasználódottság már a rendeltetésszerű használatot veszélyezteti; nem felújítás az elmaradt és felhalmozódó karbantartás egyidőben való elvégzése, függetlenül a költségek nagyságától;