



ELŐTERJESZTÉS

**Szigetvár Város Önkormányzata Képviselő-testülete
Gazdasági, Pénzügyi, Városfejlesztési és Turisztikai Bizottságának
2020. szeptember 22-i rendes ülésére**

Tárgy: Az E.ON Dél-dunántúli Gázhálózati Zrt. részére tulajdonosi hozzájárulás megadása a Szigetvár, Honvéd u. 5. sz. 497/2 hrsz. alatti ingatlan földgáz ellátása tárgyú munka vonatkozásában a Szigetvár, belterület 488 hrsz. alatti ingatlant érintő gázelosztó vezeték építéséhez

Melléklet:

1. sz. melléklet: kérelem
2. sz. melléklet: műszaki tervdokumentáció
3. sz. melléklet: tulajdoni lap
4. sz. melléklet: térkép másolat
5. sz. melléklet: tulajdonosi hozzájárulás

Előterjesztő:	Dr. Vass Péter polgármester	
Az előterjesztést készítette:	Dr. Weszner Veronika aljegyző	
Előadó:	Dr. Vass Péter polgármester	
Tárgyalja:		
Véleményezésre megkapta:	Dr. Vass Péter polgármester	
	Csökliné Dr. Valler Mária jegyző	
	Varga Zoltán alpolgármester	45
	Vagyongazdálkodási és Műszaki Osztály	
Határozat/rendelet elfogadása:	Egyszerű többség	
Törvényességi véleményezésre bemutatva:	Dr. Brigovác Szabina jogi előadó	
Törvényességi észrevétel:	Csökliné Dr. Valler Mária jegyző	Nincs/az alábbi:
Előzmény/korábbi döntés:	-	
Terjedelem:	11 oldal	

ELŐTERJESZTÉS

**Szigetvár Város Önkormányzata Képviselő-testülete
Gazdasági, Pénzügyi, Városfejlesztési és Turisztikai Bizottságának
2020. szeptember 22-i rendes ülésére**

Tárgy: Az E.ON Dél-dunántúli Gázhálózati Zrt. részére tulajdonosi hozzájárulás megadása a Szigetvár, Honvéd u. 5. sz. 497/2 hrsz. alatti ingatlan földgáz ellátása tárgyú munka vonatkozásában a Szigetvár, belterület 488 hrsz. alatti ingatlant érintő gázelosztó vezeték építéséhez

Előterjesztő: Dr. Vass Péter polgármester

Tisztelt Bizottság!

Az E.ON Dél-dunántúli Gázhálózati Zrt. (7626 Pécs, Búza tér 8/A.) a Szigetvár, Honvéd u. 5. sz. 497/2 hrsz. alatti ingatlan földgáz ellátásához szükséges gázelosztó vezeték építését tervezi. A terveket a KomfortMűhely Kft. (felelős tervező: Lenkovics László) készítette. A tervező a benyújtott műszaki tervdokumentáció szerint, a gázelosztó vezeték építéséhez tulajdonosi hozzájárulást kért a Szigetvár, belterület 488 hrsz. alatti – kivett közterület megnevezésű - önkormányzati tulajdonban lévő ingatlan vonatkozásában.

A tervezett műszaki megoldás Szigetvár Város Önkormányzata Képviselő-testületének Szigetvár város helyi építési szabályzatáról szóló 29/2017. (XII.21.) számú rendeletének megfelelő.

A benyújtott kérelem (1. sz. melléklet), a műszaki tervdokumentáció (2. sz. melléklet), az érintett ingatlan tulajdoni lapja (3. sz. melléklet), a térkép másolat (4. sz. melléklet) az előterjesztéshez csatolásra került, a teljes kérelmi dokumentáció a Bizottsági ülés során, valamint a Polgármesteri Hivatalban munkaidőben megtekinthető.

Szigetvár Város Önkormányzata Képviselő-testületének Szervezeti és Működési Szabályzatáról szóló 1/2011. (I.21.) Önkormányzati rendeletének 3. számú melléklete III/1. pont, a Gazdasági, Pénzügyi, Városfejlesztési és Turisztikai Bizottságra átruházott hatáskörök k) pontja alapján az önkormányzati tulajdonosi jognyilatkozatok kérdésében a Gazdasági, Pénzügyi, Városfejlesztési és Turisztikai Bizottság dönt.

Fentiek figyelembevételével kérem a Tisztelt Gazdasági, Pénzügyi, Városfejlesztési és Turisztikai Bizottságot, hogy döntsön „Az E.ON Dél-dunántúli Gázhálózati Zrt. részére tulajdonosi hozzájárulás megadása a Szigetvár, Honvéd u. 5. sz. 497/2 hrsz. alatti ingatlan földgáz ellátása tárgyú munka vonatkozásában a Szigetvár, belterület 488 hrsz. alatti ingatlant érintő gázelosztó vezeték építéséhez” tárgyú előterjesztésről.

Határozati javaslat:

Szigetvár Város Önkormányzata Képviselő-testületének Gazdasági, Pénzügyi, Városfejlesztési és Turisztikai Bizottsága „Az E.ON Dél-dunántúli Gázhálózati Zrt. részére tulajdonosi hozzájárulás megadása a Szigetvár, Honvéd u. 5. sz. 497/2 hrsz. alatti ingatlan földgáz ellátása tárgyú munka vonatkozásában a Szigetvár, belterület 488 hrsz. alatti ingatlant érintő gázelosztó vezeték építéséhez” című előterjesztést megtárgyalta és az alábbi határozatot hozza:

1. Szigetvár Város Önkormányzata Képviselő-testületének Gazdasági, Pénzügyi, Városfejlesztési és Turisztikai Bizottsága az E.ON Dél-dunántúli Gázhálózati Zrt. részére tulajdonosi hozzájárulást ad a mellékelt műszaki tervdokumentációban foglaltak szerint a Szigetvár, Honvéd u. 5. sz. 497/2 hrsz. alatti ingatlan földgáz ellátása tárgyú munka vonatkozásában a Szigetvár, belterület 488 hrsz. alatti ingatlant érintő gázelosztó vezeték építéséhez az alábbi kikötésekkel:
 - Az építés során felbontott önkormányzati területet legalább az eredeti állapotnak megfelelően állítsa helyre.
 - A kivitelezési munkálatok megkezdése a közterület-kezelő Kisváros Nonprofit Kft. (Szigetvár, Deák F. tér 16.) előzetes engedélyével, a munkák végzése az engedélyben foglalt előírások szigorú betartásával történhet.
 - A tulajdonosi hozzájárulás nem mentesíti kérelmezőt a szükséges egyéb engedélyek, hozzájárulások beszerzése alól.
 - Kivitelezési munkát érvényes közterület használati engedély birtokában lehet végezni. Az engedély iránti illetékköteles kérelem a Szigetvári Polgármesteri Hivatal Közigazgatási Osztályán nyújtható be a kivitelezési munka pontos időtartamának ismeretében.
2. Szigetvár Város Önkormányzata Képviselő-testületének Gazdasági, Pénzügyi, Városfejlesztési és Turisztikai Bizottsága felkéri a város polgármesterét, hogy ezen határozat megküldésével tájékoztassa kérelmezőt, valamint a Kisváros Nonprofit Kft-t döntéséről.

Felelős: Dr. Vass Péter polgármester
Közreműködő: Csökliné Dr. Valler Mária jegyző
Dr. Weszner Veronika aljegyző
Határidő: 5 napon belül

Szigetvár, 2020. augusztus 26.


Dr. Vass Péter
polgármester





AVDH SIGN

2020-08-19

Azonosító:EPAPIR-20200818-1412

Küldő

01-3 419 1 —
Dátum: 2020.08.18

Anna
Település

Viselt név: LENKOVICS LÁSZLÓ

Hivatkozási szám:

Születési név: LENKOVICS LÁSZLÓ

Azonosító: EPAPIR-20200818-1412

Anyja neve: MILEI ANNA

Témacsoport azonosító:
ONKORM_IGAZGATAS

Születési hely: NAGYKANIZSA

Témacsoport neve: Önkormányzati
igazgatás

Születési idő: 1971.08.16

Ügytípus azonosító:
ONK_TELEPULESUZEM

Ügytípus neve: Településüzemeltetési
ügyek

Címzett

SZIGETVÁR VÁROS ÖNKORMÁNYZAT

Szigetvár

Zrínyi tér 1

Tárgy: Gázvezeték építéséhez tulajdonosi hozzájárulási kérelem

Tisztelt jegyző Asszony/Úr!

Társaságunk készíti a Szigetvár, Hpnvéd 5. alatti ingatlan gázbekötését.
Az ingatlan előtti közterületen tervezett gázvezetékhez kérjük a tulajdonosi
hozzájárulást a mellékelt kérelem alapján.

ÉRKEZETT

2020 AUG 19.

11202

Köszönettel:

Lenkovics László

KomfortMűhely Kft

+36302373004

lenkovics@gmail.com

got@komfortmuhely.hu

Mellékletek száma: 1

Fájlnev	Méret	Elhelyezkedés	Fájl lenyomata
Tulajdonosi_Hozzaj arulas__Szigetvar_ _Honved__utca_5.p df	638.5 kB	KRX/OCD/Payload/ ID-2	83385B58E22EDF E07040FB4556113 65DA5120CEA58F F47AB0B53C2C2F 0B79345



KomfortMűhely Kft.

info@komfortmuhely.hu

Pécs, Budai Nagy Antal utca 1.

Munkaszám: GOT-2020_0308

Tárgy: Tulajdonosi hozzájárulási kérelem

Tisztelt Hölgység / Uram!

Az E.ON Dél-Dunántúli Gázhálózati Zrt. megbízásából ezúton betérjesztjük a **7900 Szigetvár, Honvéd utca 5., hrsz.: 497/2** ingatlan földgázellátásának dokumentációját. A dokumentáció alapján kérjük, hogy a gázelosztó vezeték építéssel érintett **488** hrsz-ú ingatlan vonatkozásában a Tulajdonosi hozzájárulását megadni szíveskedjen.


Mellékletek:

- Helyszínrajz (M 1:250): Rajzsám: Gg-01
- Keresztszelvény (M 1:50): Rajzsám: Gg-02
- Bekötési részletrajz (M 1:20): Rajzsám: Gg-03

Üdvözlettel:

Pécs, 2020. 08. 18

Lenkovics László
+36 30 23 73 004

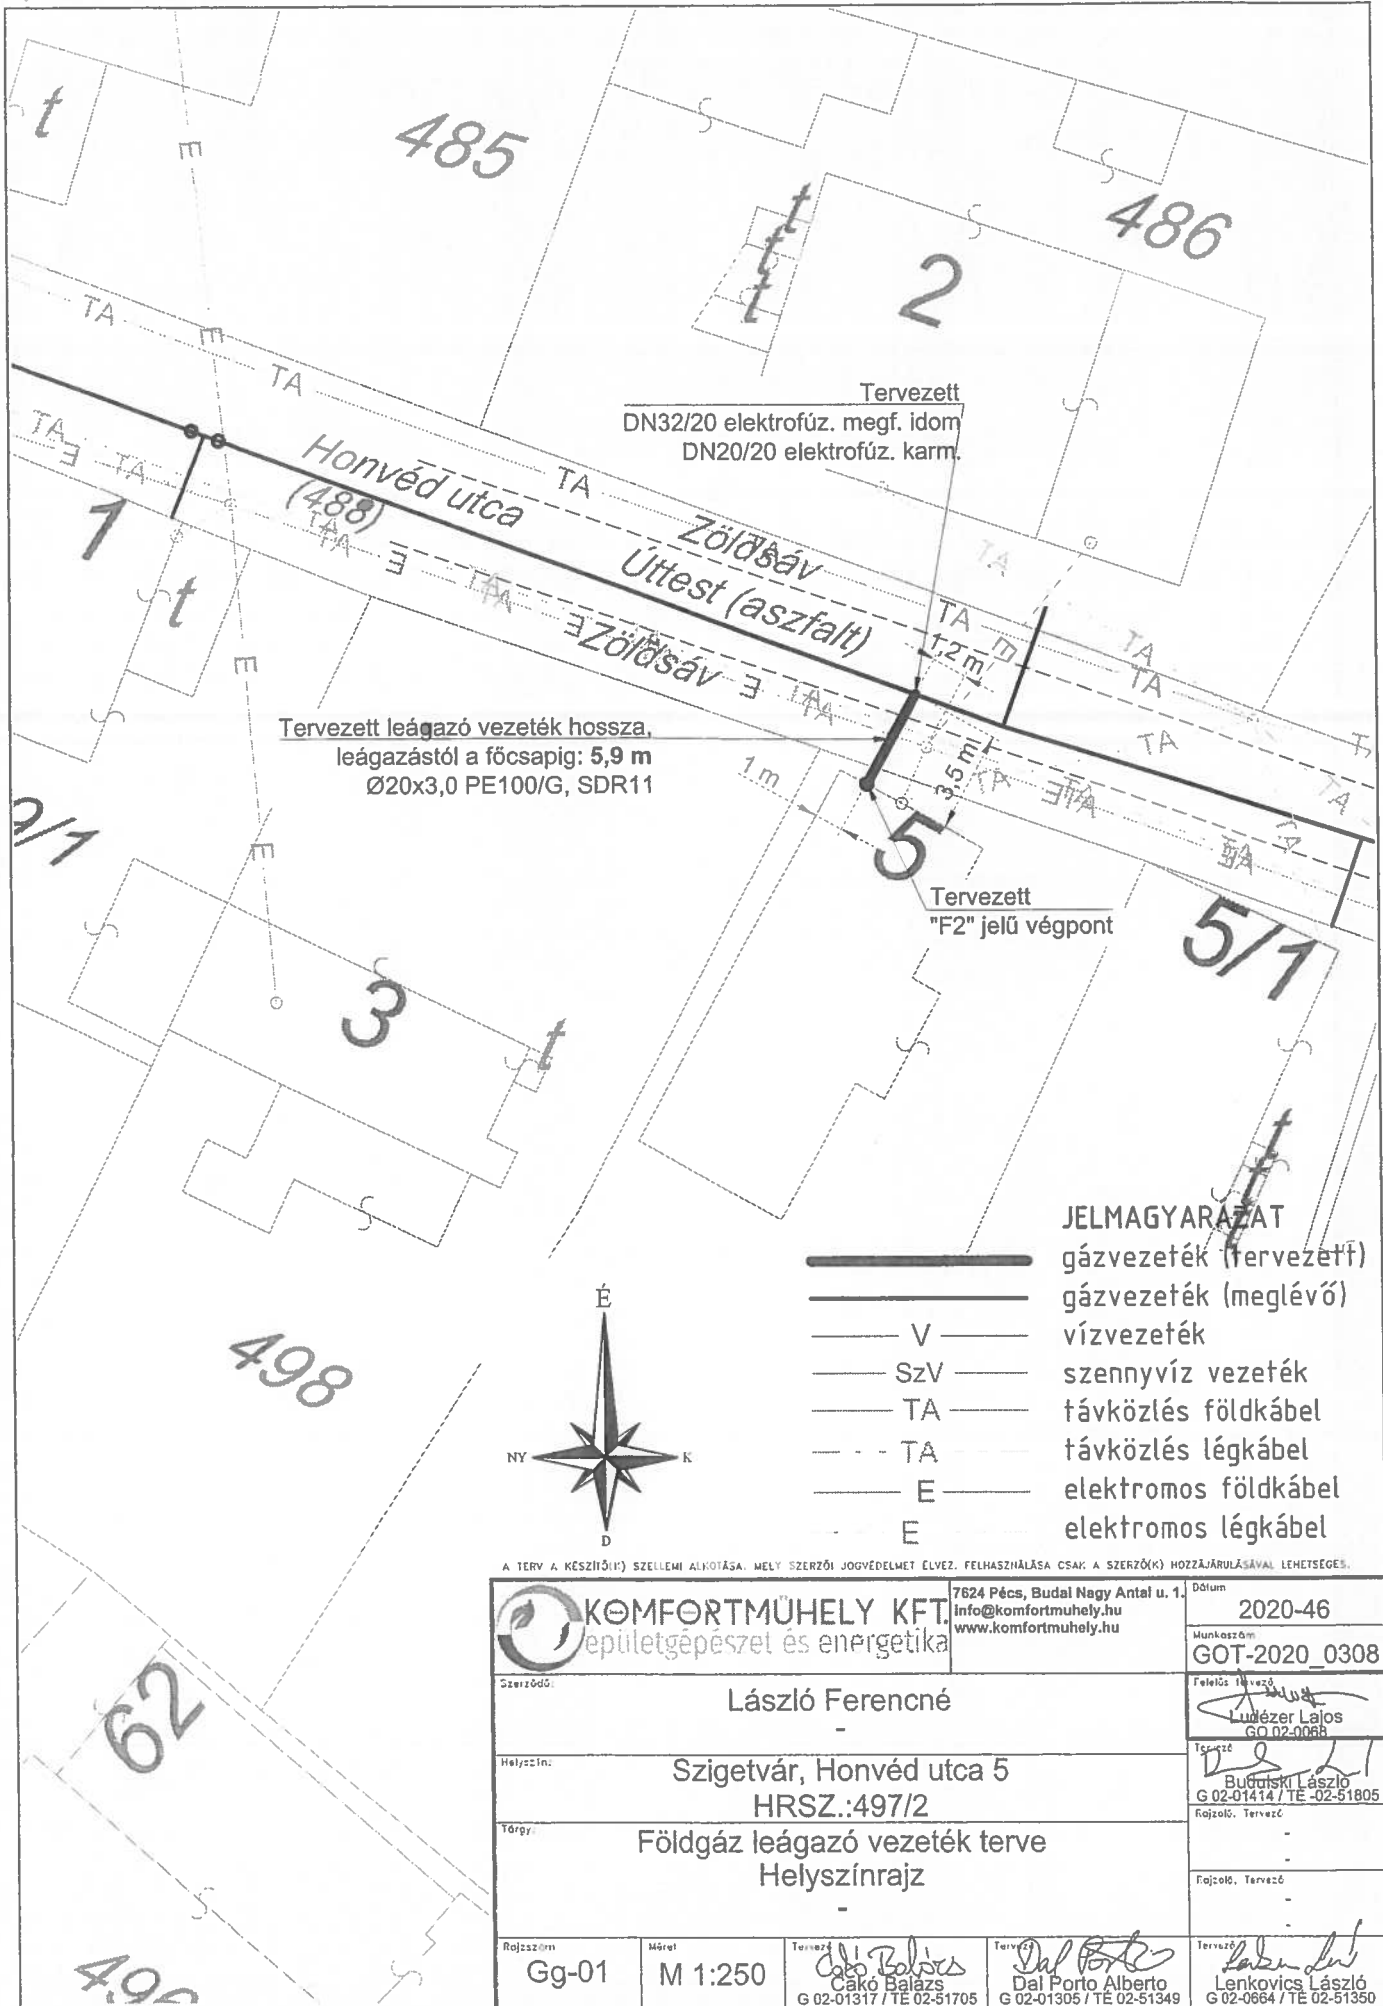

Tervezett
DN32/20 elektrofűz. megf. idom
DN20/20 elektrofűz. karm.

Tervezett leágazó vezeték hossza,
leágazástól a főcsapig: 5,9 m
Ø20x3,0 PE100/G, SDR11

Tervezett
"F2" jelű végpont


- JELMAGYARAZAT**
- gázvezeték (tervezett)
 - gázvezeték (meglévő)
 - V —— vízvezeték
 - SzV —— szennyvíz vezeték
 - TA —— távközlés földkábel
 - TA —— távközlés légkábel
 - E —— elektromos földkábel
 - E —— elektromos légkábel



A TERV A KÉSZÍTŐI SZELLEMI AJKÖTÁSA, MELY SZERZŐI JOGVÉDELMET ÉLVÉZ. FELHASZNÁLÁSA CSAK A SZERZŐ(K) HOZZÁJÁRULÁSÁVAL LEHETÉGES.

KOMFORTMŰHELY KFT. épületgépészet és energetika	7624 Pécs, Budai Nagy Antal u. 1. info@komfortmuhely.hu www.komfortmuhely.hu	Dátum 2020-46
	Munkaszám GOT-2020_0308	
Szerző: László Ferencné	Felelős tervező László Lajos GO 02-0068	
Helyszín: Szigetvár, Honvéd utca 5 HRSZ.:497/2	Tervező Budai László G 02-01414 / TE -02-51805	
Tárgy: Földgáz leágazó vezeték terve Helyszínrajz	Rajzoló, Tervező - -	
Rajzszám Gg-01	Méret M 1:250	Tervező Csáki Balázs G 02-01317 / TE 02-51705
		Tervező Dal Porto Alberto G 02-01305 / TE 02-51349
		Tervező Lenkóczy László G 02-0664 / TE 02-51350

**"F2" jelű végpont
csatlakozás PE vezetékre**

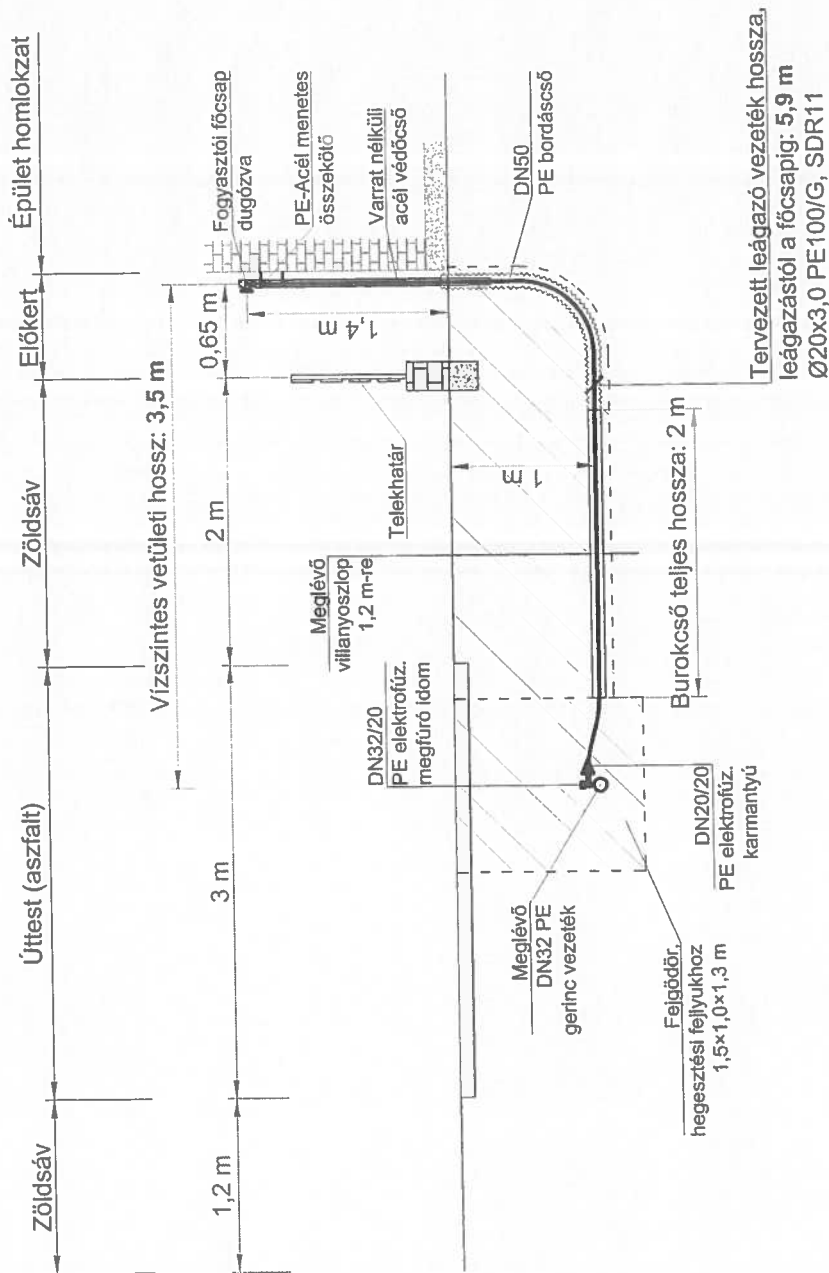


A TERV A KÉSZÍTŐ(K) SZELLEMI ALKOTÁSA, MELY SZERZŐI JOGVÉDELMEZ ELVEZ. FELHASZNÁLÁSA CSAK A SZERZŐ(K) HOZZÁJÁRULÁSÁVAL LEHETSÉGES.

JELMAGYARÁZAT:


- gázvezeték (tervezett)
- gázvezeték (meglévő)
- vízvezeték
- szennyvíz vezeték
- távközlés
- elektromos vezeték/kábel

KOMFORTMŰHELY KFT. épületgépészet és energetika		7624 Pécs, Budai Nagy Antal u. 1. Info@komfortmuhely.hu www.komfortmuhely.hu	Dátum 2020-46
Szerző: László Ferencné		Munkaszám GOT-2020_0308	
Helyszín: Szigetvár, Honvéd utca 5 HRSZ.:497/2		Tervező László Lajos G 02-0088	
Tárgy: Földgáz leágazó vezeték terve Keresztszelvény		Rajzoló, Tervező - -	
Rajzszám Gg-02	Méret M 1:50	Tervező Csikó Balázs G 02-01317 / TE 02-51705	Tervező Dal Porto Alberto G 02-01305 / TE 02-51349
		Rajzoló, Tervező Lenkó László G 02-0864 / TE 02-51350	


"F2" jelű végpont részletrajza, M = 1:20

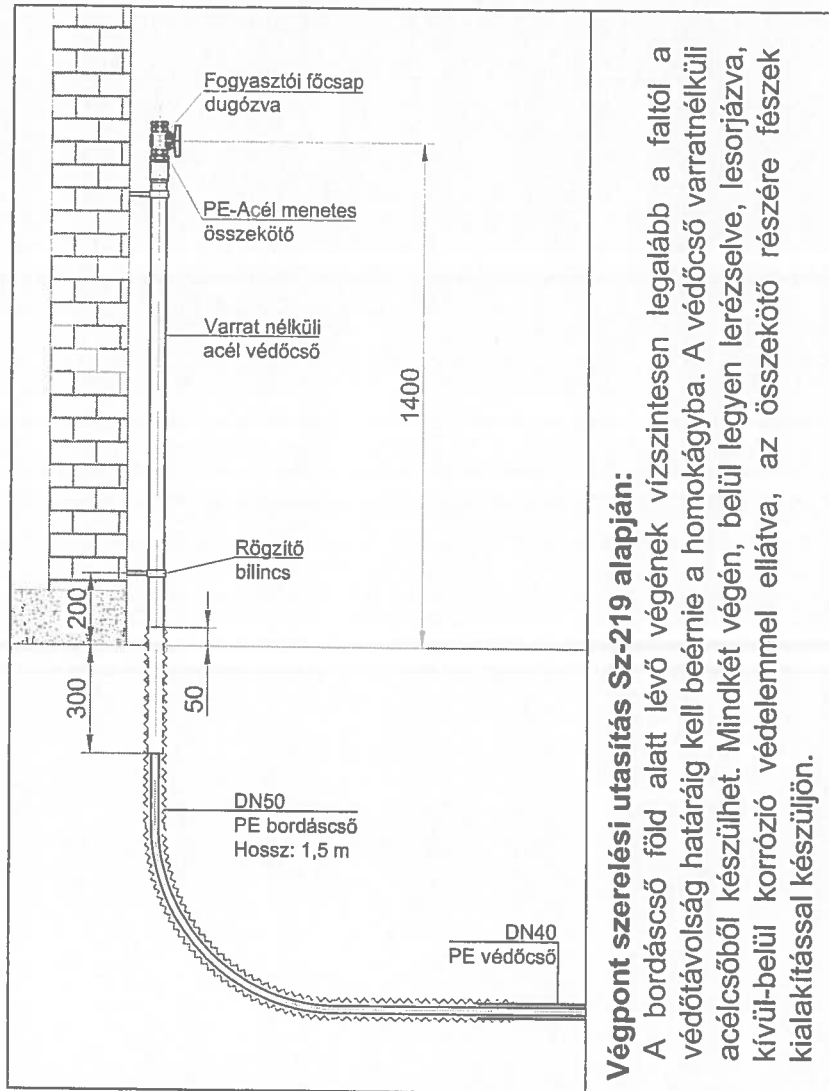

Munkaárok keresztmetszévény

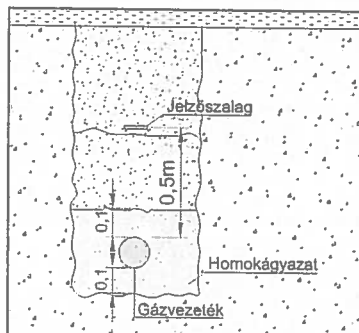

Munkaárok kilakítása

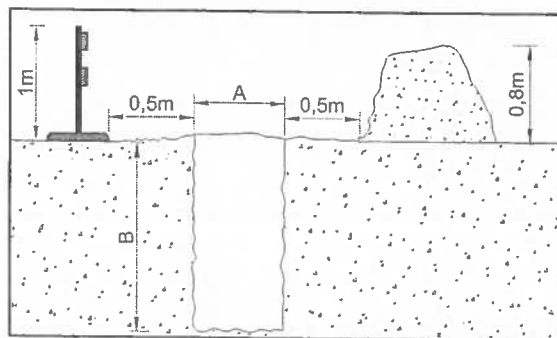

A és B méretei az Sz-219 alapján: A= 0,6 m; B=1,0 m
Hegesztési fejtlyuk (H×S) = min. 1,5 x 1,0 m

FEJGÖDÖR KIALAKÍTÁSÁNÁL A KÖRNYEZŐ KÖZMŰVEKRE FIGYELEMMEL KELL LENNI!!!

A NYOMÁS ALATTI MEGFŰRŐ IDOMOK KEZELÉSI

UTASÍTÁSÁBAN FOGLALTAKAT BE KELL TARTANI!

A TERV A KÉSZÍTŐ(K) SZELLEMI ALKOTÁSA, MELY SZERZŐI JOGVÉDELMEZ ELVEZ. FELHASZNÁLÁSA CSAK A SZERZŐ(K) HOZZÁJÁRULÁSÁVAL LEHETSÉGES.

KOMFORTMŰHELY KFT. épületgépészet és energetika		7624 Pécs, Budai Nagy Antal u. 1. info@komfortmuhely.hu www.komfortmuhely.hu	Dátum 2020-46
Szerző: László Ferencné		Munkaszám: GOT-2020_0308	
Helyszín: Szigetvár, Honvéd utca 5 HRSZ.:497/2		Feltérjesztő: László Lajos GO.02-0068	
Típus: Földgáz leágazó vezeték terve Bekötési részletrajz		Tervező: László László G 02-01414 / TE -02-51805	
Rajzszám Gg-03		Rajzoló, Tervező: -	
Mérés M 1:20	Tervező: Csáki Balázs G 02-01317 / TE 02-51705	Tervező: Dal Porto Alberto G 02-01305 / TE 02-51349	Tervező: Lenkovics László G 02-0864 / TE 02-51350

Nem hiteles tulajdoni lap

Nem hiteles tulajdoni lap

3. sz. melléklet

EAMPH Földhivatali Főosztály Földhivatali Osztály 5
Szigetvár 7900 Szigetvár, Kossuth tér 16 Pf:24

Oldal: 1/1

Nem hiteles tulajdoni lap - Szemle másolat

Megrendelés szám: 30 005/13426/2020

2020. 08. 19

SZIGETVÁR

Szektor : 53

Felterület 488 helyrajzi szám

7900 SZIGETVÁR Honvéd utca 488 HRSS. "felújításgálat alatt"

I R É S Z

1. Az ingatlan adatai:

alrészlet adatok

művelési ág/kivett megnevezés/

m.n.o

terület

ha m2

kat.t.jov.

k.fill.

alcsztyly adatok

ter kat.jov

ha m2 k.fill

Kivett kötterület

0

691

0,00

II. R É S Z

3. tulajdoni hányad: 1/1

bejegyző határozat, érvényes idő: 32445/2/1992 08.15

jogcím: tulajdonbaadás 1990.LMv.tv.107.§.(2)

jogállás: tulajdonos

név: SZIGETVÁR VÁROS ÖNKORMÁNYZATA

cím: 7900 SZIGETVÁR Erőnyi tér 1

törzsszám: 15724193

III. R É S Z

NEM TARTALMAZ BEJEGYZÉST

Ez a tulajdoni lap közigazgatási hatósági eljárás céljából került kiadásra. Másra nem használható.

TULAJDONI LAP VEGE

Nem hiteles tulajdoni lap

Nem hiteles tulajdoni lap

4. sz. melléklet

