



ELŐTERJESZTÉS

**Szigetvár Város Önkormányzata Képviselő-testülete
Gazdasági, Pénzügyi és Városfejlesztési Bizottságának
2018. november 21. ülése**

Tárgy: Az E.ON Dél-dunántúli Gázhálózati Zrt. részére tulajdonosi hozzájárulás a Szigetvár, Kárpátok útja 55. sz., 1972/1. hrsz. alatti ingatlan földgáz ellátása tárgyú munka vonatkozásában a Szigetvár, belterület 1444. hrsz. alatti ingatlant érintő gázelosztó vezeték építéséhez

Melléklet: - kérelem, műszaki tervdokumentáció, tulajdoni lap, térkép másolat

Előterjesztő:	Dr. Vass Péter polgármester	
Az előterjesztést készítette:	Marton - Fekete Csilla osztályvezető	
Előadó:	Dr. Vass Péter polgármester	
Tárgyalja:		
Véleményezésre megkapta:	Dr. Vass Péter polgármester	
	Csökliné Dr. Valler Mária jegyző	
	Varga Zoltán alpolgármester	45
	Vagyongazdálkodási és Műszaki Osztály	
Határozat/rendelet elfogadása:	Egyszerű többség	
Törvényességi véleményezésre bemutatva:	Csökliné Dr. Valler Mária jegyző	
	Brigovác Szabina jogi előadó	
Törvényességi észrevétel:	Csökliné Dr. Valler Mária jegyző 	Nincs/az alábbi:
Előzmény/korábbi döntés:		
Terjedelem:	8 oldal	

ELŐTERJESZTÉS

Szigetvár Város Önkormányzata Képviselő-testülete
Gazdasági, Pénzügyi és Városfejlesztési Bizottságának
2018. november 29-i ülésére

Tárgy: Az E.ON Dél-dunántúli Gázhálózati Zrt. részére tulajdonosi hozzájárulás a Szigetvár, Kárpátok útja 55. sz., 1972/1. hrsz. alatti ingatlan földgáz ellátása tárgyú munka vonatkozásában a Szigetvár, belterület 1444. hrsz. alatti ingatlant érintő gázelosztó vezeték építéséhez

Előterjesztő: Dr. Vass Péter polgármester

Tisztelt Bizottság!

Az E.ON Dél-dunántúli Gázhálózati Zrt. (7626 Pécs, Búza tér 8/A.) a Szigetvár, Kárpátok útja 55. sz., belterület 1972/1. hrsz. alatti ingatlan földgáz ellátásához szükséges gázelosztó vezeték építését tervezi. A terveket a Komfortműhely Kft. (felelős tervező: Ludézer Lajos) készítette.

A tervező a benyújtott műszaki tervdokumentáció szerint, a gázelosztó vezeték építéséhez tulajdonosi hozzájárulást kér a Szigetvár, belterület 1444. hrsz. alatti - kivett közterület megnevezésű - önkormányzati tulajdonban lévő ingatlan vonatkozásában.

A tervezett műszaki megoldás Szigetvár Város Önkormányzata Képviselő-testületének 29/2017. (XII.21.) számú Szigetvár város helyi építési szabályzatáról szóló rendeletének megfelelő.

A benyújtott kérelem (1. sz. melléklet), a műszaki tervdokumentáció (2. sz. melléklet), az érintett ingatlan tulajdoni lapja (3. sz. melléklet), valamint a térkép másolat (4. sz. melléklet) az előterjesztéshez csatolásra került, a teljes kérelmi dokumentáció a Bizottsági ülés során, valamint a Polgármesteri Hivatalban munkaidőben megtekinthető.

Szigetvár Város Önkormányzata Képviselő-testületének Szervezeti és Működési Szabályzatáról szóló 1/2011. (I.21.) Önkormányzati rendeletének 3. számú melléklete III/1. pont, a Gazdasági, Pénzügyi és Városfejlesztési Bizottságra átruházott hatáskörök k) pontja alapján az önkormányzati tulajdonosi jognyilatkozatok kérdésében a Gazdasági, Pénzügyi és Városfejlesztési Bizottság dönt.

Fentiek figyelembevételével kérem a Tisztelt Gazdasági, Pénzügyi és Városfejlesztési Bizottságot, hogy döntsön „Az E.ON Dél-dunántúli Gázhálózati Zrt. részére tulajdonosi hozzájárulás a Szigetvár, Kárpátok útja 55. sz., 1972/1. hrsz. alatti ingatlan földgáz ellátása tárgyú munka vonatkozásában a Szigetvár, belterület 1444. hrsz. alatti ingatlant érintő gázelosztó vezeték építéséhez” tárgyú előterjesztésről.



Határozati javaslat:

Szigetvár Város Önkormányzata Képviselő-testületének Gazdasági, Pénzügyi és Városfejlesztési Bizottsága „Az E.ON Dél-dunántúli Gázhálózati Zrt. részére tulajdonosi hozzájárulás a Szigetvár, Kárpátok útja 55. sz., 1972/1. hrsz. alatti ingatlan földgáz ellátása tárgyú munka vonatkozásában a Szigetvár, belterület 1444. hrsz. alatti ingatlant érintő gázelosztó vezeték építéséhez” című előterjesztést megtárgyalta és az alábbi határozatot hozza:

1. Szigetvár Város Önkormányzata Képviselő-testületének Gazdasági, Pénzügyi és Városfejlesztési Bizottsága az E.ON Dél-dunántúli Gázhálózati Zrt. részére tulajdonosi hozzájárulást ad a mellékelt műszaki tervdokumentációban foglaltak szerint a Szigetvár, Kárpátok útja 55. sz., 1972/1. hrsz. alatti ingatlan földgáz ellátása tárgyú munka vonatkozásában a Szigetvár, belterület 1444. hrsz. alatti ingatlant érintő gázelosztó vezeték építéséhez az alábbi kikötésekkel:
 - Az építés során felbontott önkormányzati területet legalább az eredeti állapotnak megfelelően állítsa helyre.
 - A kivitelezési munkálatok megkezdése a közterület-kezelő Kisváros Nonprofit Kft. (Szigetvár, Deák F. tér 16.) előzetes engedélyével, a munkák végzése az engedélyben foglalt előírások szigorú betartásával történhet.
 - A tulajdonosi hozzájárulás nem mentesíti kérelmezőt a szükséges egyéb engedélyek, hozzájárulások beszerzése alól.
 - Kivitelezési munkát érvényes közterület használati engedély birtokában lehet végezni. Az engedély iránti illetékköteles kérelem a Szigetvári Polgármesteri Hivatal Közigazgatási Osztályán nyújtható be a kivitelezési munka pontos időtartamának ismeretében.
2. Szigetvár Város Önkormányzata Képviselő-testületének Gazdasági, Pénzügyi és Városfejlesztési Bizottsága felkéri a város polgármesterét, hogy ezen határozat megküldésével tájékoztassa kérelmezőt, valamint a Kisváros Nonprofit Kft-t döntéséről.

Felelős: Dr. Vass Péter polgármester
Közreműködő: Csökliné Dr. Valler Mária jegyző
Marton-Fekete Csilla osztályvezető
Határidő: 5 napon belül

Szigetvár, 2018. november 7.

 
Dr. Vass Péter
polgármester



KomfortMűhely Kft.

info@komfortmuhely.hu

Pécs, Budai Nagy Antal utca 1.

A. K. melléklet

Munkaszám: GOT-2018_0116

Tárgy: Tulajdonosi hozzájárulási kérelem

Tisztelt Hölgyem / Uram!

Az E.ON Dél-dunántúli Gázhálózati Zrt. megbízásából ezúton betervezzük a **7900 Szigetvár, Kárpátok útja 55., hrsz.: 1972/1** ingatlan földgázellátásának dokumentációját. A dokumentáció alapján kérjük, hogy a gázelosztó vezeték építéssel érintett **1444** hrsz-ú ingatlan vonatkozásában a Tulajdonosi hozzájárulását megadni szíveskedjen.

Mellékletek:


- Helyszínrajz (M 1:250): Rajzsám: Gg-01
- Keresztszelvény (M 1:50): Rajzsám: Gg-02
- Bekötési részletrajz (M 1:20): Rajzsám: Gg-03

Üdvözlettel:

Pécs, 2018. 10. 29

Lenkovics László
+36 30 23 73 004

L.h. melléklet

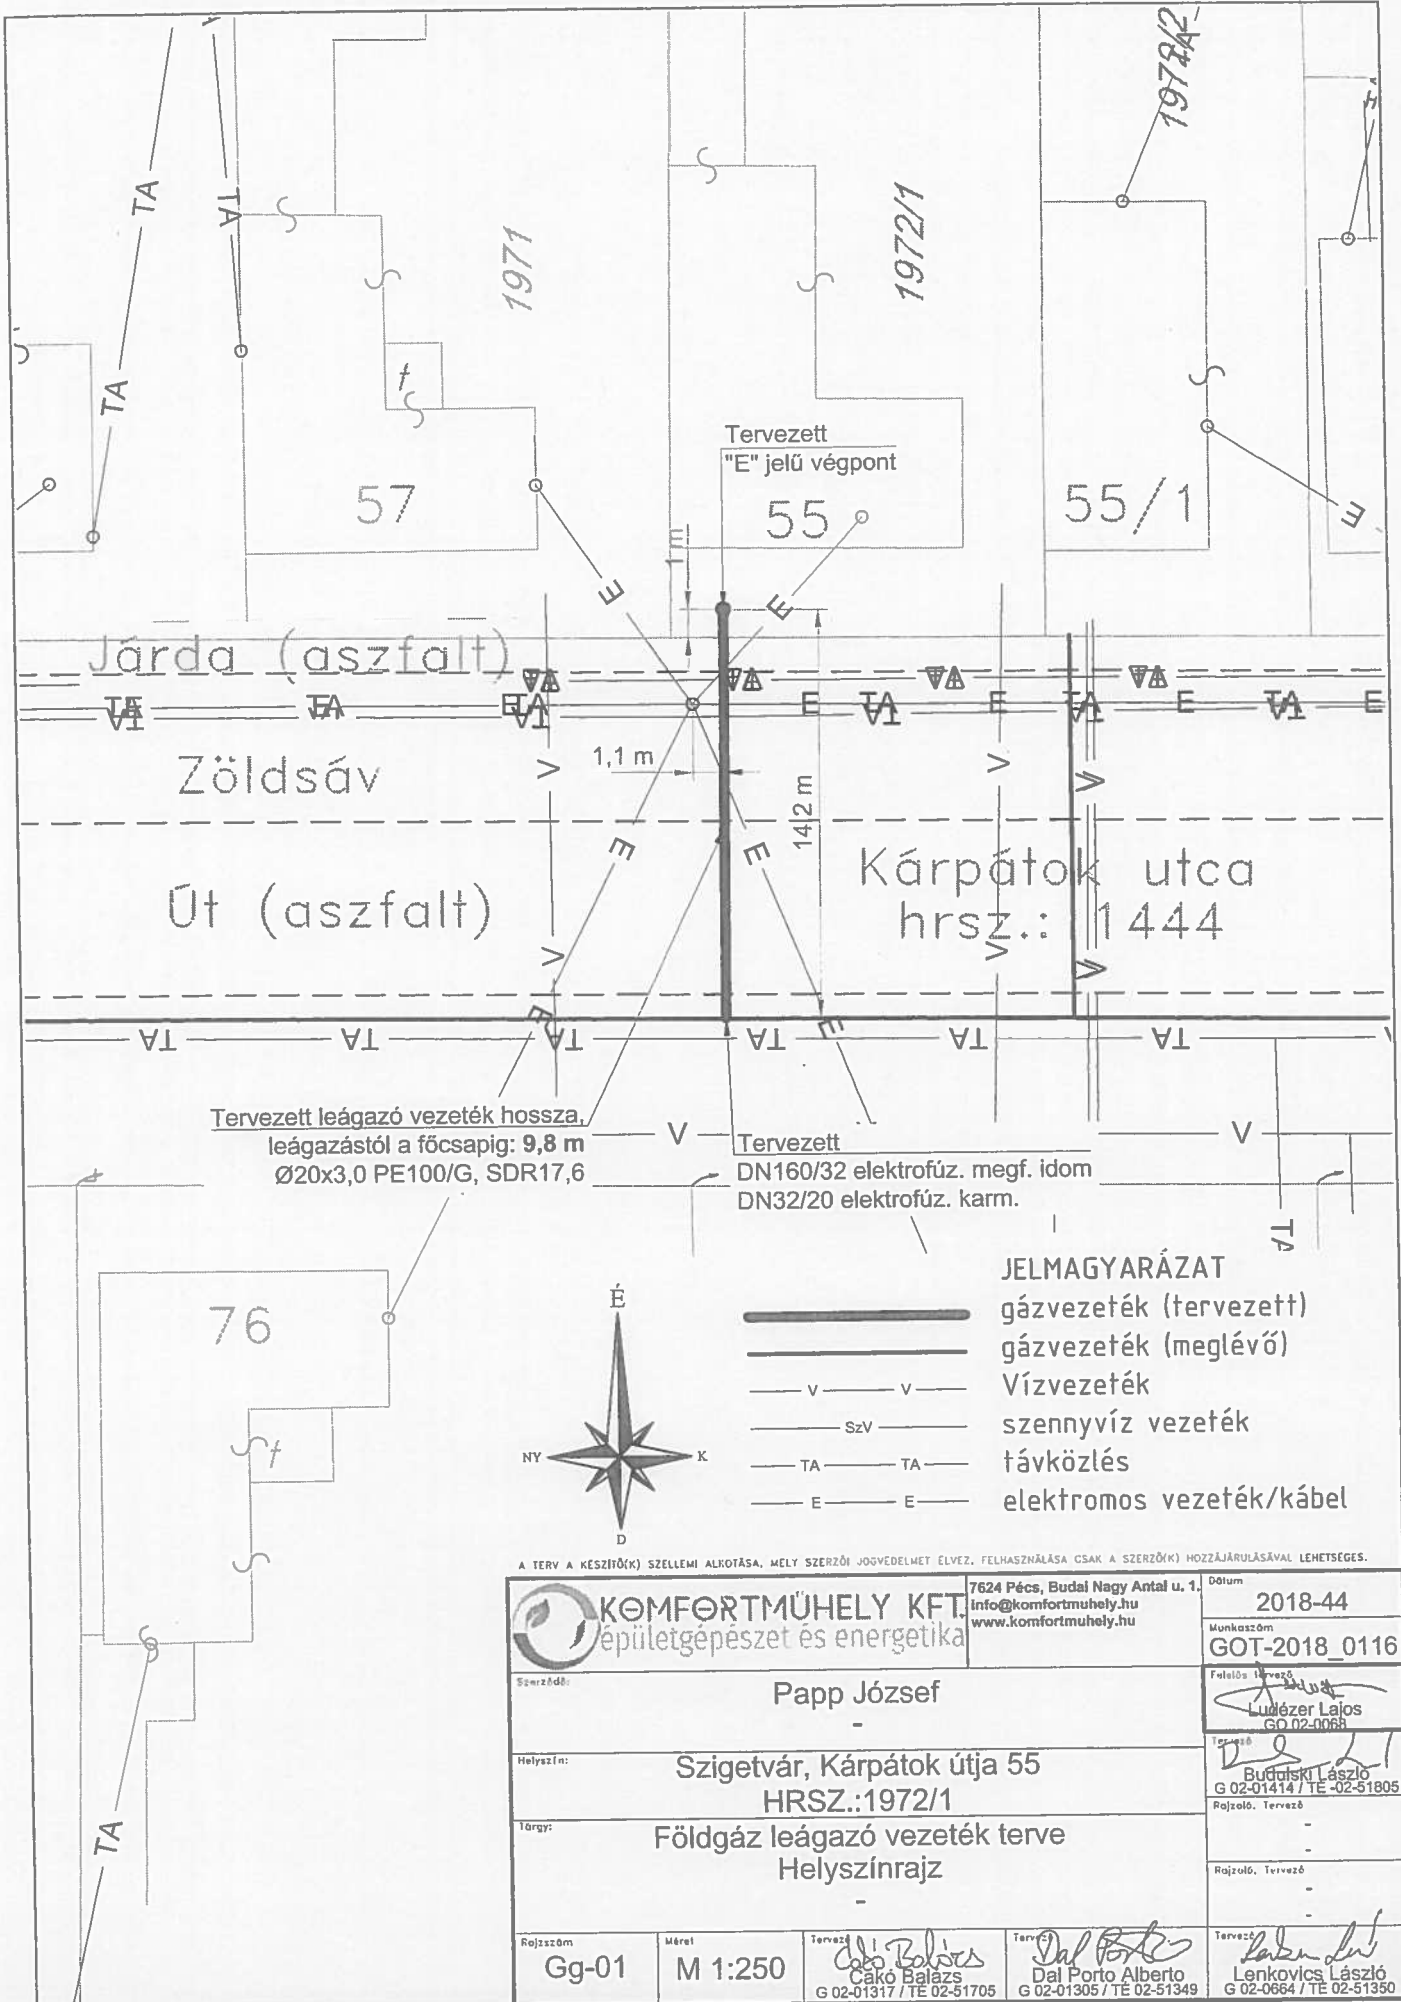

Tervezett leágazó vezeték hossza,
leágazástól a főcsapig: 9,8 m
Ø20x3,0 PE100/G, SDR17,6


Tervezett
DN160/32 elektrofűz. megf. idom
DN32/20 elektrofűz. karm.

- JELMAGYARÁZAT**
- gázvezeték (tervezett)
 - gázvezeték (meglévő)
 - Vízvezeték
 - szennyvíz vezeték
 - távközlés
 - elektromos vezeték/kábel

A TERV A KÉSZÍTŐ(K) SZELLEMI ALKOTÁSA, MELLY SZERZŐI JOGVÉDELMEZ ELVEZ, FELHASZNÁLÁSA CSAK A SZERZŐ(K) HOZZÁJÁRULÁSÁVAL LEHETSÉGES.

KOMFORTMŰHELY KFT. Épületgépészet és energetika	7624 Pécs, Budai Nagy Antal u. 1. info@komfortmuhely.hu www.komfortmuhely.hu	Dátum 2018-44
	Munkaszám GOT-2018_0116	
Szerző: Papp József		Feladós Tervező Ludózer Lajos GO 02-0063
Helyszín: Szigetvár, Kárpátok útja 55 HRSZ.:1972/1		Tervező Budai László G 02-01414 / TE -02-51805
Tárgy: Földgáz leágazó vezeték terve Helyszínrajz		Rajzoló, Tervező -
Rajzszám Gg-01	Méret M 1:250	Tervező Csáki Balázs G 02-01317 / TE 02-51705
		Tervező Dal Porto Alberto G 02-01305 / TE 02-51349
		Tervező Lenkócs László G 02-0664 / TE 02-51350

"E" jelű végpont Fali csatlakozás PE vezetékre

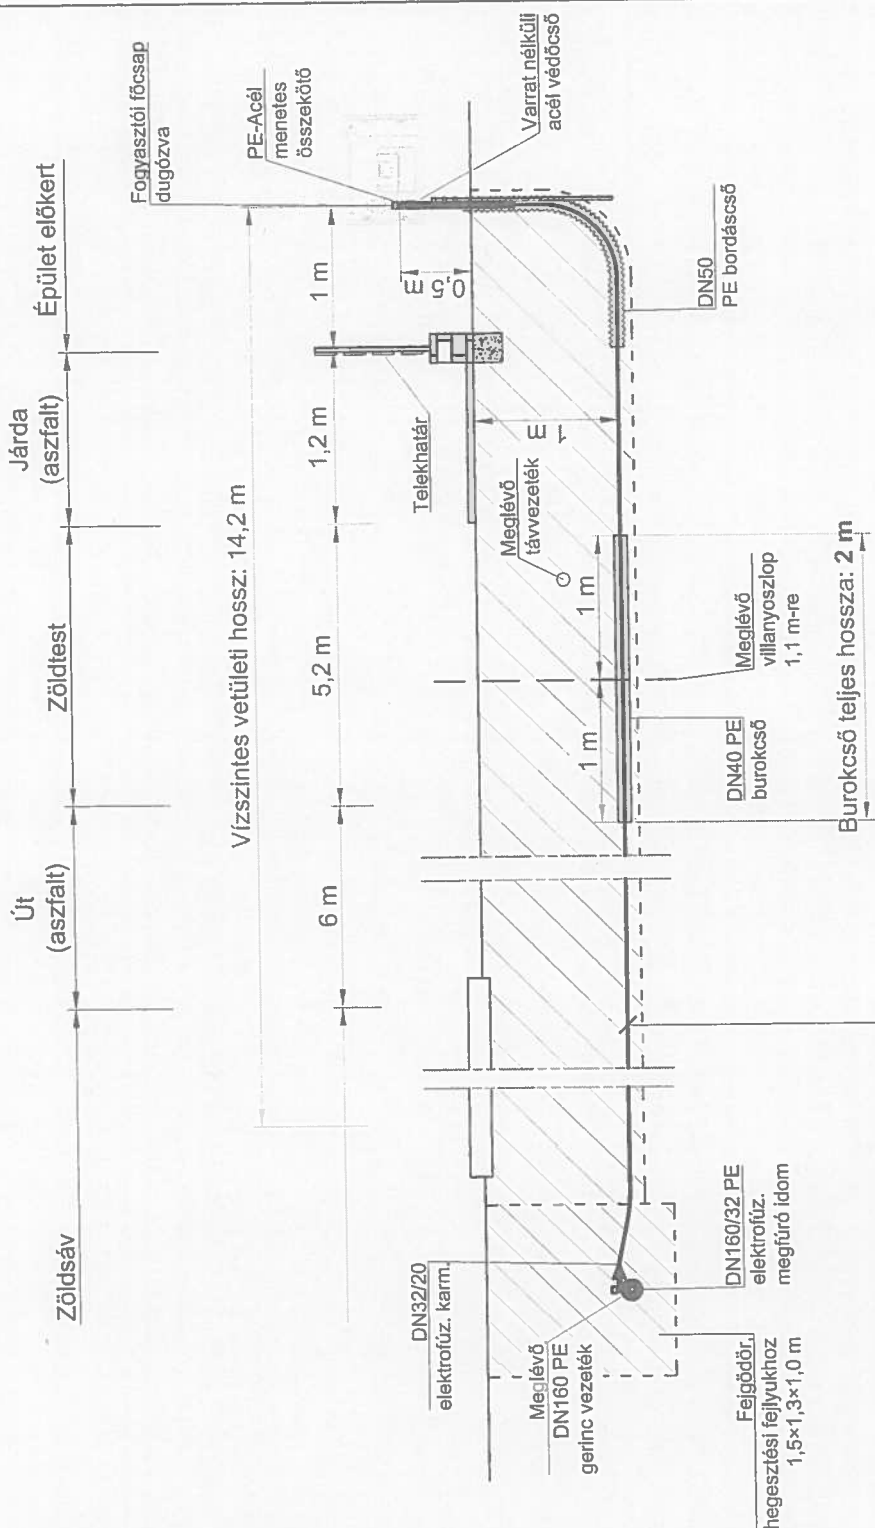

Tervezett leágazó vezeték hossza,
leágazástól a főcsapig: 15,7 m
Ø20x3,0 PE100/G, SDR11


A TERV A KÉSZÍTŐ(K) SZELLEMI ALKOTÁSA, MELY SZERZŐI JOGVEDELMEZ ELVEZ. FELHASZNÁLÁSA CSAK A SZERZŐ(K) HOZZÁJÁRULÁSÁVAL LEHETSÉGES.

JELMAGYARÁZAT:

- gázvezeték (tervezett)
- gázvezeték (meglévő)
- Vízvezeték
- szennyvíz vezeték
- távközlés
- elektromos vezeték/kábel

KÖMFORTMŰHELY KFT. épületgépészet és energetika		7624 Pécs, Budai Nagy Antal u. 1. info@komfortmuhely.hu www.komfortmuhely.hu	Dátum: 2018-44
Szerző: Papp József		Munkaszám: GOT-2018_0116	
Helyszín: Szigetvár, Kárpátok útja 55 HRSZ.:1972/1		Fejeles: László Lajos GO.02-0068	
Tárgy: Földgáz leágazó vezeték terve Keresztszelvény		Rajzoló: Budai László G 02-01414 / TE-02-51805	
Rajzszám: Gg-02	Méret: M 1:50	Tervező: Csáki Balázs G 02-01317 / TE 02-51705	Tervező: Dal Porto Alberto G 02-01305 / TE 02-51349
		Tervező: Lenkócs László G 02-0664 / TE 02-51350	


"E" jelű végpont részletrajza, M = 1:20

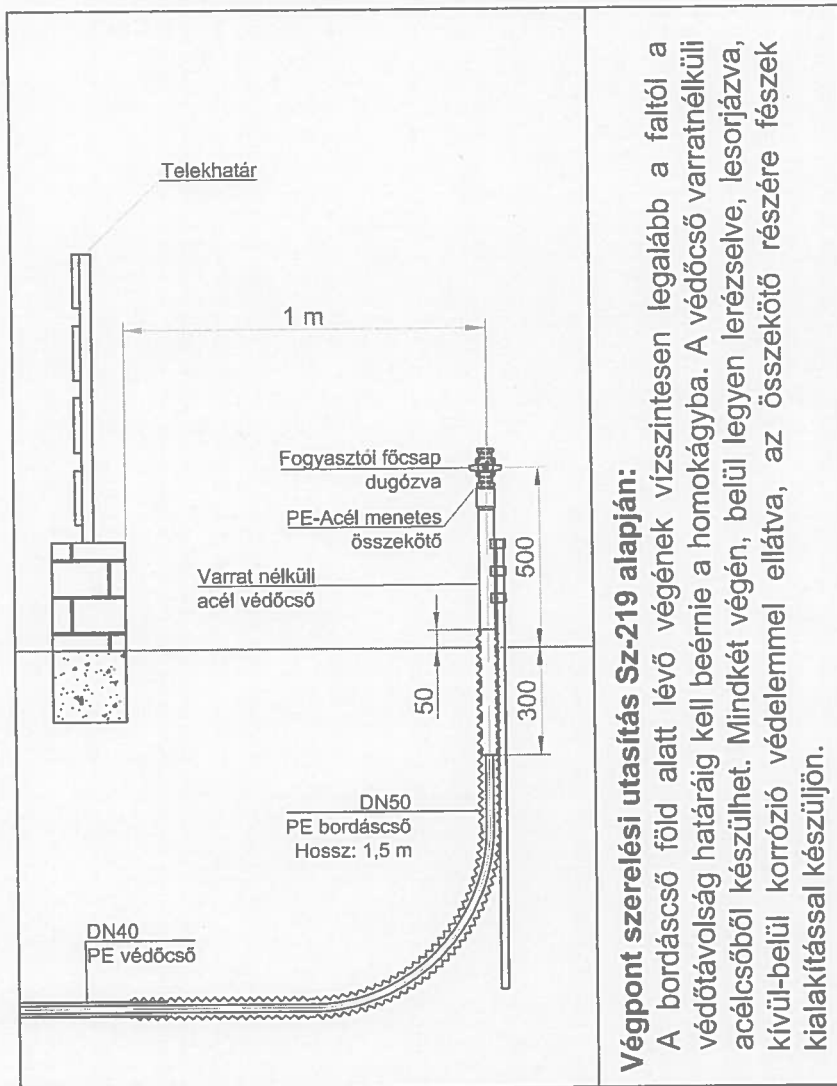


Végpont szerelési utasítás Sz-219 alapján:

A bordáscső föld alatt lévő végének vízszintesen legalább a faltól a védőtávolság határáig kell beémi a homokgyába. A védőcső varratnélküli acélsőből készülhet. Mindkét végén, belül legyen lerészelve, lesorjazva, kívül-belül korrózió védelemmel ellátva, az összekötő részére fészek kialakítással készüljön.

Munkaárok keresztmetszévény

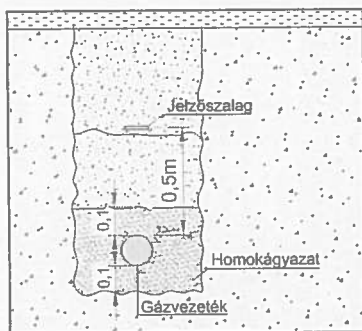

Munkaárok kilakításá

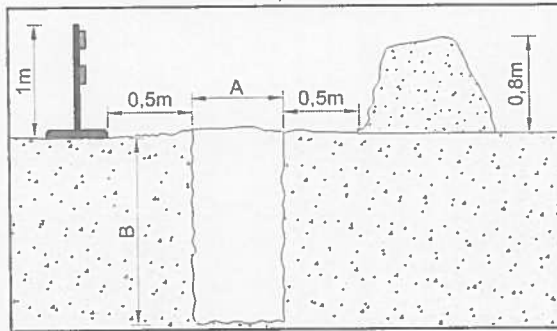

A TERV A KÉSZÍTŐ(Y) SZELLEMI ALKOTÁSA, MELY SZERZŐI JOGVEDELMEZ ELVEZ. FELHASZNÁLÁSA CSAK A SZERZŐ(K) HOZZÁJÁRULÁSÁVAL LEHETSÉGES.

A és B méretei az Sz-219 alapján: A= 0,6 m; B=1,0 m
Hegesztési fejlük (H×S) = min. 1,5 x 1,0 m

FEJGÖDÖR KIALAKÍTÁSÁNÁL A KÖRNYEZŐ KÖZMŰVEKRE FIGYELEMMEZ KELL LENNI!!!

A NYOMÁS ALATTI MEGFŰRÓ IDOMOK KEZELÉSI UTASÍTÁSÁBAN FOGLALTAKAT BE KELL TARTANI!!!

KÖMFÖRTMŰHELY KFT. épületgépészet és energetika		7624 Pécs, Budai Nagy Antal u. 1. info@komfortmuhely.hu www.komfortmuhely.hu		Dátum: 2018-44 Munkaszám: GOT-2018_0116	
Szerző: Papp József		Felelős Tervező: László Lajos GO.02-0068		Tervező: László László G 02-01414 / TE-02-51805	
Helyszín: Szigetvár, Kárpátok útja 55 HRSZ.:1972/1		Tárgy: Földgáz leágazó vezeték terve Bekötési részletrajz		Rajzoló, Tervező: - Rajzoló, Tervező: -	
Rajzszám: Gg-03	Méret: M 1:20	Tervező: Csáki Balázs G 02-01317 / TE 02-51705	Tervező: Dal Porto Alberto G 02-01305 / TE 02-51349	Tervező: Lenkovics László G 02-0664 / TE 02-51350	

Nem hiteles tulajdoni lap

Nem hiteles tulajdoni lap

Nem hiteles tulajdoni lap

Nem hiteles tulajdoni lap

BAMKH Szigetvári Járási Hivatal

Szigetvár 7900 Szigetvár, Kossuth tér 16 Pf:34

Oldal: 1/1

Nem hiteles tulajdoni lap - Szemle másolat

Megrendelés szám: 30005/19226/2018

2018. 11. 06

SZIGETVÁR

Szektor : 53

Belterület 1444 helyrajzi szám

7900 SZIGETVÁR Kárpátok útja 1444 HRSZ. "felülvizsgálat alatt"

I.RÉSZ

1. Az ingatlan adatai:

alrészlet adatak művelési ág/kivett megnevezés/	min.o	terület ha m2	kat.t.jöv. k.fill	alosztály ter	adatok kat.jöv
					ha m2 k.fill

. Kivett közterület

0

6223

0.00

II.RÉSZ

3. tulajdoni hányad: 1/1

bejegyző határozat, érkezési idő: 32445/2/1992.06.15

jogcím: tulajdonbaadás 1990.LKV.tv.107.§.(2)

jogállás: tulajdonos

név: SZIGETVÁR VÁROS ÖNKORMÁNYZATA

cím: 7900 SZIGETVÁR Zrínyi tér 1

törzsszám: 15724193

III.RÉSZ

1. bejegyző határozat, érkezési idő: 33068/2/2012.05.08

Vezetékjog

jogosult:

név: E.ON DÉL-DUNÁNTÚLI ÁRAMHÁLÓZATI ZRT. törzsszám: 10732614

cím : 7626 PÉCS Búza tér 8/A

Ez a tulajdoni lap közigazgatási hatósági eljárás céljából került kiadásra. Másra nem használható.

TULAJDONI LAP VÉGE

Nem hiteles tulajdoni lap


Nem hiteles tulajdoni lap

Nem hiteles tulajdoni lap

Nem hiteles tulajdoni lap

Nem hiteles tulajdoni lap

Nem hiteles tulajdoni lap

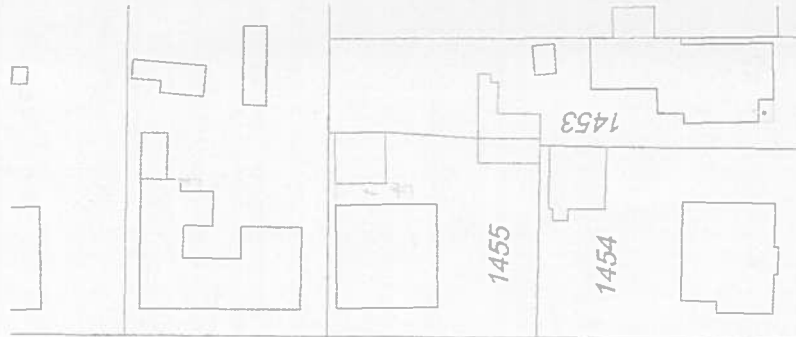

1444 Karpátok útja




(1977)

Aradi



kt

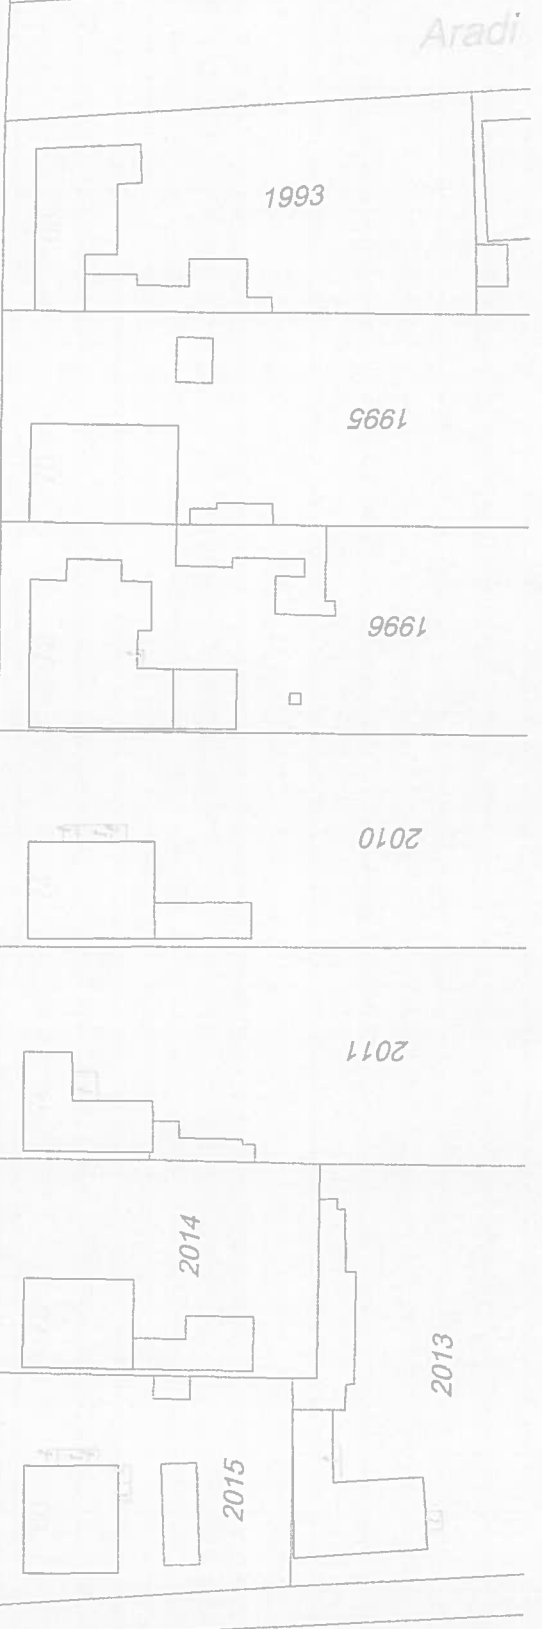

h. n. melléklet

(1967/2) 96711 Ország út

(1967/3)

kt