



ELŐTERJESZTÉS

**Szigetvár Város Önkormányzata Képviselő-testülete
Gazdasági, Pénzügyi és Városfejlesztési Bizottságának
2019. március 26-i ülésére**

Tárgy: Az E.ON Dél-dunántúli Gázhálózati Zrt. részére tulajdonosi hozzájárulás a Szigetvár, Széchenyi u. 91. sz., 1524. hrsz. alatti ingatlan földgáz ellátása tárgyú munka vonatkozásában a Szigetvár, belterület 1502/3. hrsz. alatti ingatlant érintő gázelosztó vezeték építéséhez

Melléklet: - kérelem, műszaki tervdokumentáció, tulajdoni lap, térkép másolat

Előterjesztő:	Dr. Vass Péter polgármester	
Az előterjesztést készítette:	Marton - Fekete Csilla osztályvezető	
Előadó:	Dr. Vass Péter polgármester	
Tárgyalja:		
Véleményezésre megkapta:	Dr. Vass Péter polgármester	
	Csökliné Dr. Valler Mária jegyző	
	Varga Zoltán alpolgármester	
	Vagyongazdálkodási és Műszaki Osztály	
Határozat/rendelet elfogadása:	Egyszerű többség	
Törvényességi véleményezésre bemutatva:	Dr. Weszner Veronika aljegyző	
Törvényességi észrevétel:	Csökliné Dr. Valler Mária jegyző 	Nincs/az alábbi:
Előzmény/korábbi döntés:		
Terjedelem:	9 oldal	

ELŐTERJESZTÉS

Szigetvár Város Önkormányzata Képviselő-testülete
Gazdasági, Pénzügyi és Városfejlesztési Bizottságának
2019. március -i ülésére

Tárgy: Az E.ON Dél-dunántúli Gázhálózati Zrt. részére tulajdonosi hozzájárulás a Szigetvár, Széchenyi u. 91. sz., 1524. hrsz. alatti ingatlan földgáz ellátása tárgyú munka vonatkozásában a Szigetvár, belterület 1502/3. hrsz. alatti ingatlant érintő gázelosztó vezeték építéséhez

Előterjesztő: Dr. Vass Péter polgármester

Tisztelt Bizottság!

Az E.ON Dél-dunántúli Gázhálózati Zrt. (7626 Pécs, Búza tér 8/A.) a Szigetvár, Széchenyi u. 91. sz., belterület 1524. hrsz. alatti ingatlan földgáz ellátásához szükséges gázelosztó vezeték építését tervezi. A terveket a Komfortműhely Kft. (felelős tervező: Ludézer Lajos) készítette. A tervező a benyújtott műszaki tervdokumentáció szerint, a gázelosztó vezeték építéséhez tulajdonosi hozzájárulást kér a Szigetvár, belterület 1502/3. hrsz. alatti - kivett közterület megnevezésű - önkormányzati tulajdonban lévő ingatlan vonatkozásában.

A tervezett műszaki megoldás Szigetvár Város Önkormányzata Képviselő-testületének 29/2017. (XII.21.) számú Szigetvár város helyi építési szabályzatáról szóló rendeletének megfelelő.

A benyújtott kérelem (1. sz. melléklet), a műszaki tervdokumentáció (2. sz. melléklet), az érintett ingatlan tulajdoni lapja (3. sz. melléklet), valamint a térkép másolat (4. sz. melléklet) az előterjesztéshez csatolásra került, a teljes kérelmi dokumentáció a Bizottsági ülés során, valamint a Polgármesteri Hivatalban munkaidőben megtekinthető.

Szigetvár Város Önkormányzata Képviselő-testületének Szervezeti és Működési Szabályzatáról szóló 1/2011. (I.21.) Önkormányzati rendeletének 3. számú melléklete III/1. pont, a Gazdasági, Pénzügyi és Városfejlesztési Bizottságra átruházott hatáskörök k) pontja alapján az önkormányzati tulajdonosi jognyilatkozatok kérdésében a Gazdasági, Pénzügyi és Városfejlesztési Bizottság dönt.

Fentiek figyelembevételével kérem a Tisztelt Gazdasági, Pénzügyi és Városfejlesztési Bizottságot, hogy döntsön „Az E.ON Dél-dunántúli Gázhálózati Zrt. részére tulajdonosi hozzájárulás a Szigetvár, Széchenyi u. 91. sz., 1524. hrsz. alatti ingatlan földgáz ellátása tárgyú munka vonatkozásában a Szigetvár, belterület 1502/3. hrsz. alatti ingatlant érintő gázelosztó vezeték építéséhez” tárgyú előterjesztésről.

Határozati javaslat:

Szigetvár Város Önkormányzata Képviselő-testületének Gazdasági, Pénzügyi és Városfejlesztési Bizottsága „Az E.ON Dél-dunántúli Gázhálózati Zrt. részére tulajdonosi hozzájárulás a Szigetvár, Széchenyi u. 91. sz., 1524. hrsz. alatti ingatlan földgáz ellátása tárgyú munka vonatkozásában a Szigetvár, belterület 1502/3. hrsz. alatti ingatlant érintő gázelosztó vezeték építéséhez” című előterjesztést megtárgyalta és az alábbi határozatot hozza:

1. Szigetvár Város Önkormányzata Képviselő-testületének Gazdasági, Pénzügyi és Városfejlesztési Bizottsága az E.ON Dél-dunántúli Gázhálózati Zrt. részére tulajdonosi hozzájárulást ad a mellékelt műszaki tervdokumentációban foglaltak szerint a Szigetvár, Széchenyi u. 91. sz., 1524. hrsz. alatti ingatlan földgáz ellátása tárgyú munka vonatkozásában a Szigetvár, belterület 1502/3. hrsz. alatti ingatlant érintő gázelosztó vezeték építéséhez az alábbi kikötésekkel:
 - Az építés során felbontott önkormányzati területet legalább az eredeti állapotnak megfelelően állítsa helyre.
 - A kivitelezési munkálatok megkezdése a közterület-kezelő Kisváros Nonprofit Kft. (Szigetvár, Deák F. tér 16.) előzetes engedélyével, a munkák végzése az engedélyben foglalt előírások szigorú betartásával történhet.
 - A tulajdonosi hozzájárulás nem mentesíti kérelmezőt a szükséges egyéb engedélyek, hozzájárulások beszerzése alól.
 - Kivitelezési munkát érvényes közterület használati engedély birtokában lehet végezni. Az engedély iránti illetékköteles kérelem a Szigetvári Polgármesteri Hivatal Közigazgatási Osztályán nyújtható be a kivitelezési munka pontos időtartamának ismeretében.
2. Szigetvár Város Önkormányzata Képviselő-testületének Gazdasági, Pénzügyi és Városfejlesztési Bizottsága felkéri a város polgármesterét, hogy ezen határozat megküldésével tájékoztassa kérelmezőt, valamint a Kisváros Nonprofit Kft-t döntéséről.

Felelős: Dr. Vass Péter polgármester
Közreműködő: Csökliné Dr. Valler Mária jegyző
Marton-Fekete Csilla osztályvezető
Határidő: 5 napon belül

Szigetvár, 2019. március 19.



Dr. Vass Péter
polgármester



KomfortMűhely Kft.

info@komfortmuhely.hu

Pécs, Budai Nagy Antal utca 1.

Melcs...
A.R. melléklet

Munkaszám: GOT-2019_0187

SZIGETVÁRI POLGÁRMESTERSÉG		
SZIGETVÁR, SZÉCHENYI UTCA 91.		
Évk.: 2019-03-18		
Szám: 01-3/218-1	Mérete: —	Bontó: Rajó Zoltán

Tárgy: Tulajdonosi hozzájárulási kérelem

Tisztelt Hölgyem / Uram!

Az E.ON Dél-Dunántúli Gázhálózati Zrt. megbízásából ezúton betervezzük a **7900 Szigetvár, Széchenyi utca 91., hrsz.: 1524** ingatlan földgázellátásának dokumentációját. A dokumentáció alapján kérjük, hogy a gázelosztó vezeték építéssel érintett **1502/3** hrsz-ú ingatlan vonatkozásában a Tulajdonosi hozzájárulását megadni szíveskedjen.

Mellékletek:


- Helyszínrajz (M 1:250): Rajkszám: Gg-01
- Keresztszelvény (M 1:50): Rajkszám: Gg-02
- Bekötési részletrajz (M 1:20): Rajkszám: Gg-03

Üdvözlettel:

Pécs, 2019. 03. 14

Lenkovics László
+36 30 23 73 004

L. n. melléklet

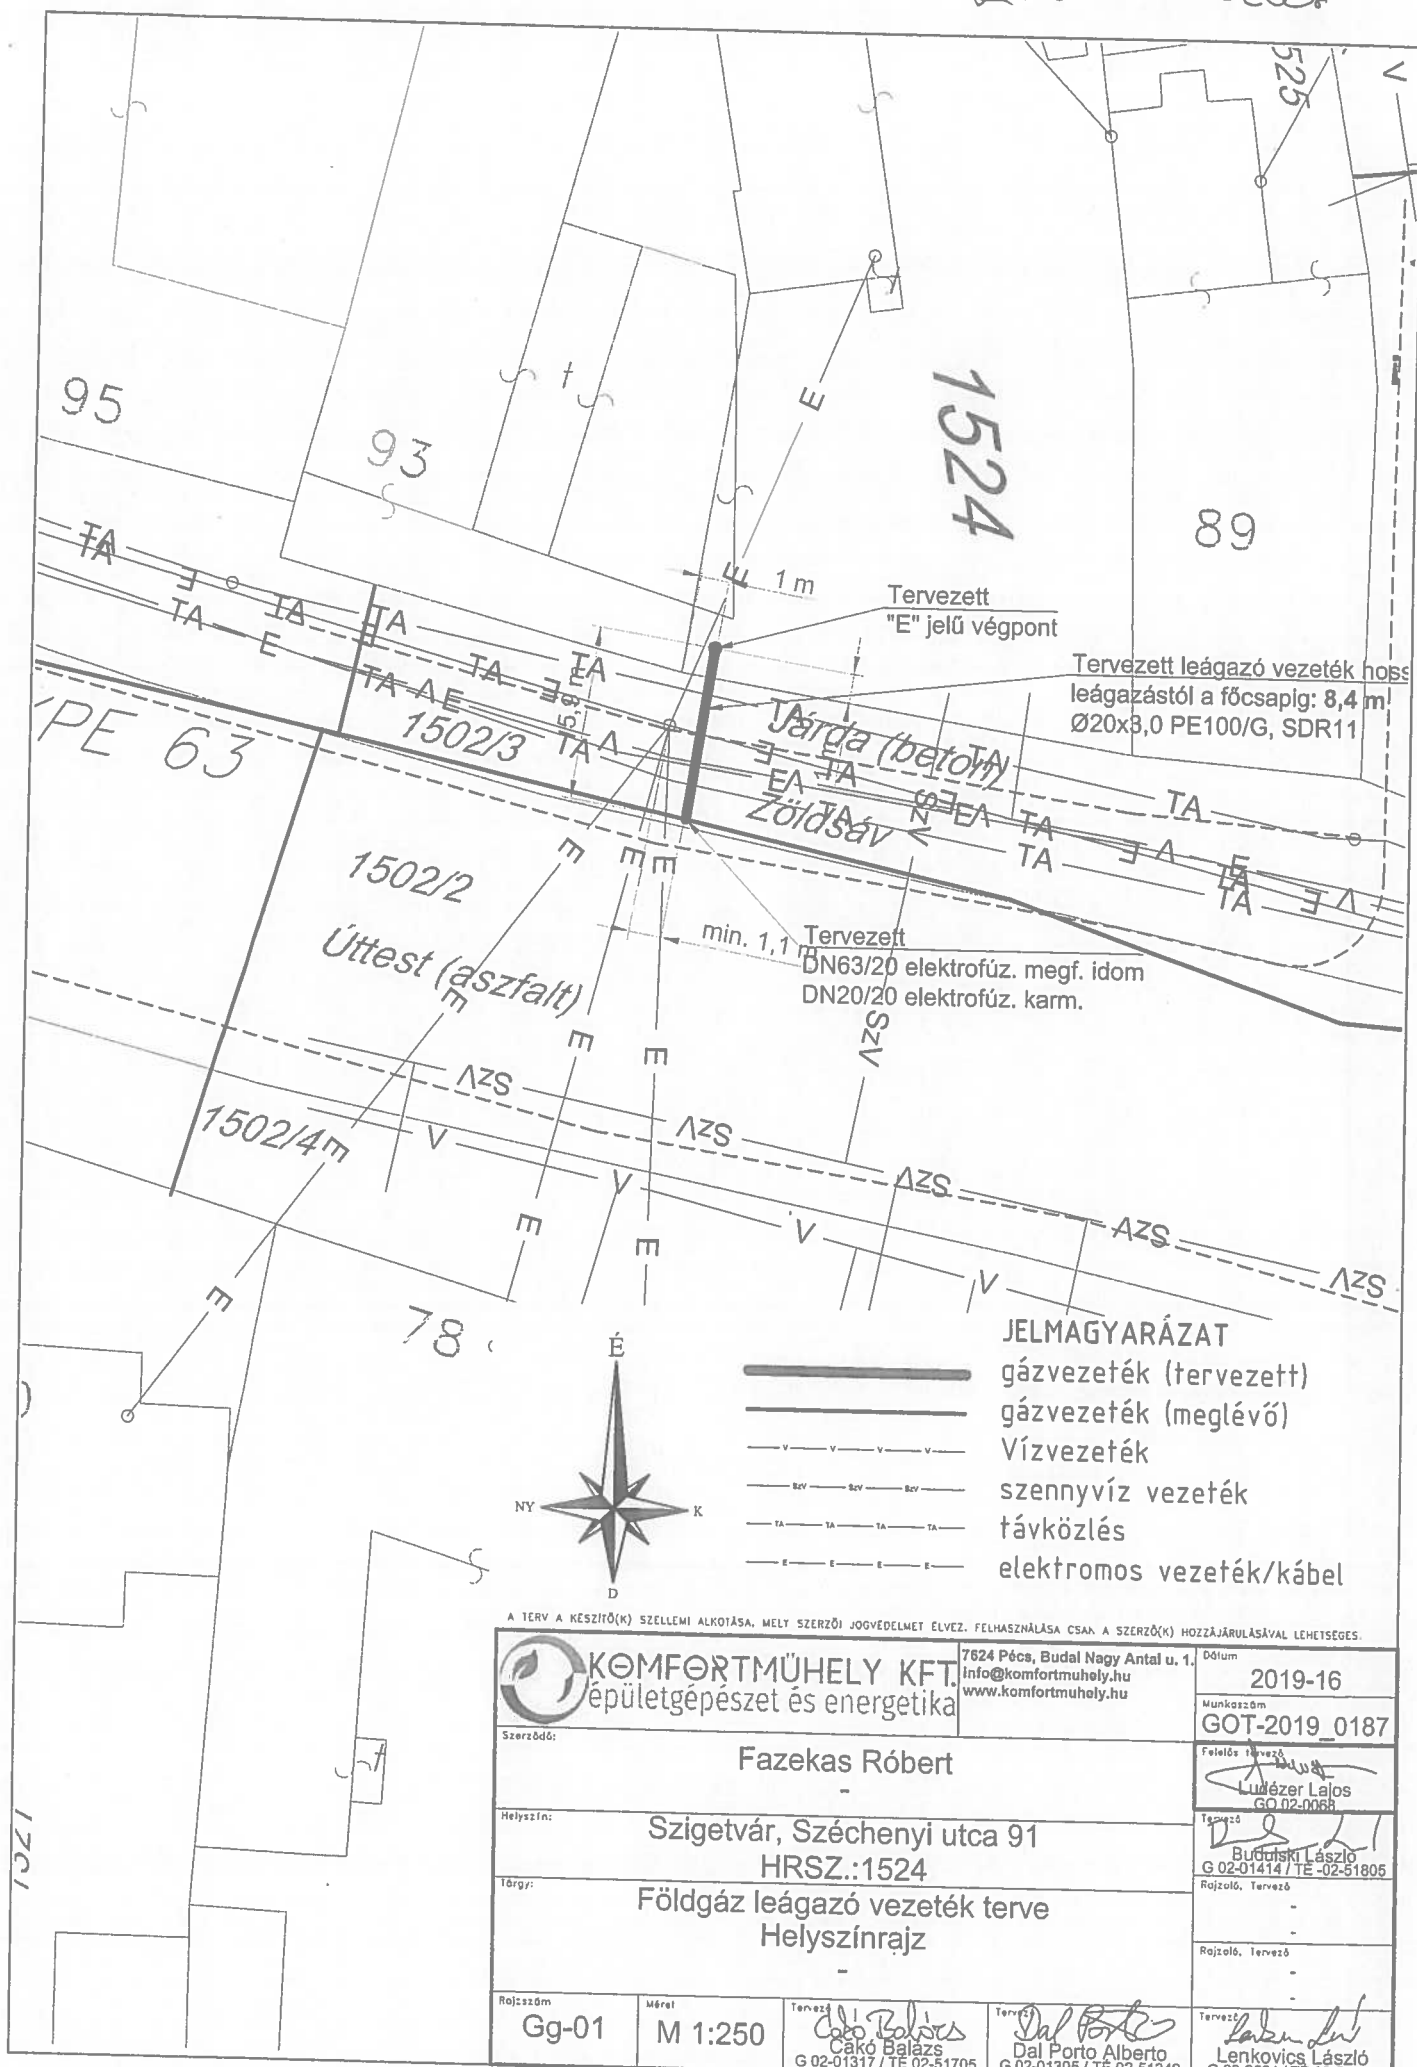


- JELMAGYARÁZAT**
- gázvezeték (tervezett)
 - gázvezeték (meglévő)
 - Vízvezeték
 - szennyvíz vezeték
 - távközlés
 - elektromos vezeték/kábel

A TERV A KÉSZÍTŐ(K) SZELLEMI ALKOTÁSA, MELT SZERZŐI JOGVEDELMEZ ELVEZ. FELHASZNÁLÁSA CSAK A SZERZŐ(K) HOZZÁJÁRULÁSÁVAL LEHETÉSES.

KÖMFÖRTMŰHELY KFT. Épületgépészet és energetika	7624 Pécs, Budal Nagy Antal u. 1. info@komfortmuhely.hu www.komfortmuhely.hu	Dátum 2019-16
	Munkaszám GOT-2019_0187	
Szerző: Fazekas Róbert		Felelős tervező László Lajos GQ 02-0068
Helyszín: Szigetvár, Széchenyi utca 91 HRSZ.:1524		Tervező Budnitski László G 02-01414 / TE 02-51805
Tárgy: Földgáz leágazó vezeték terve Helyszínrajz		Rajzoló, Tervező - Rajzoló, Tervező -
Rajzszám Gg-01	Méret M 1:250	Tervező Dal Porto Alberto G 02-01317 / TE 02-51705
		Tervező Lenkovics László G 02-0664 / TE 02-51350

**"E" jelű végpont
csatlakozás PE vezetékre**

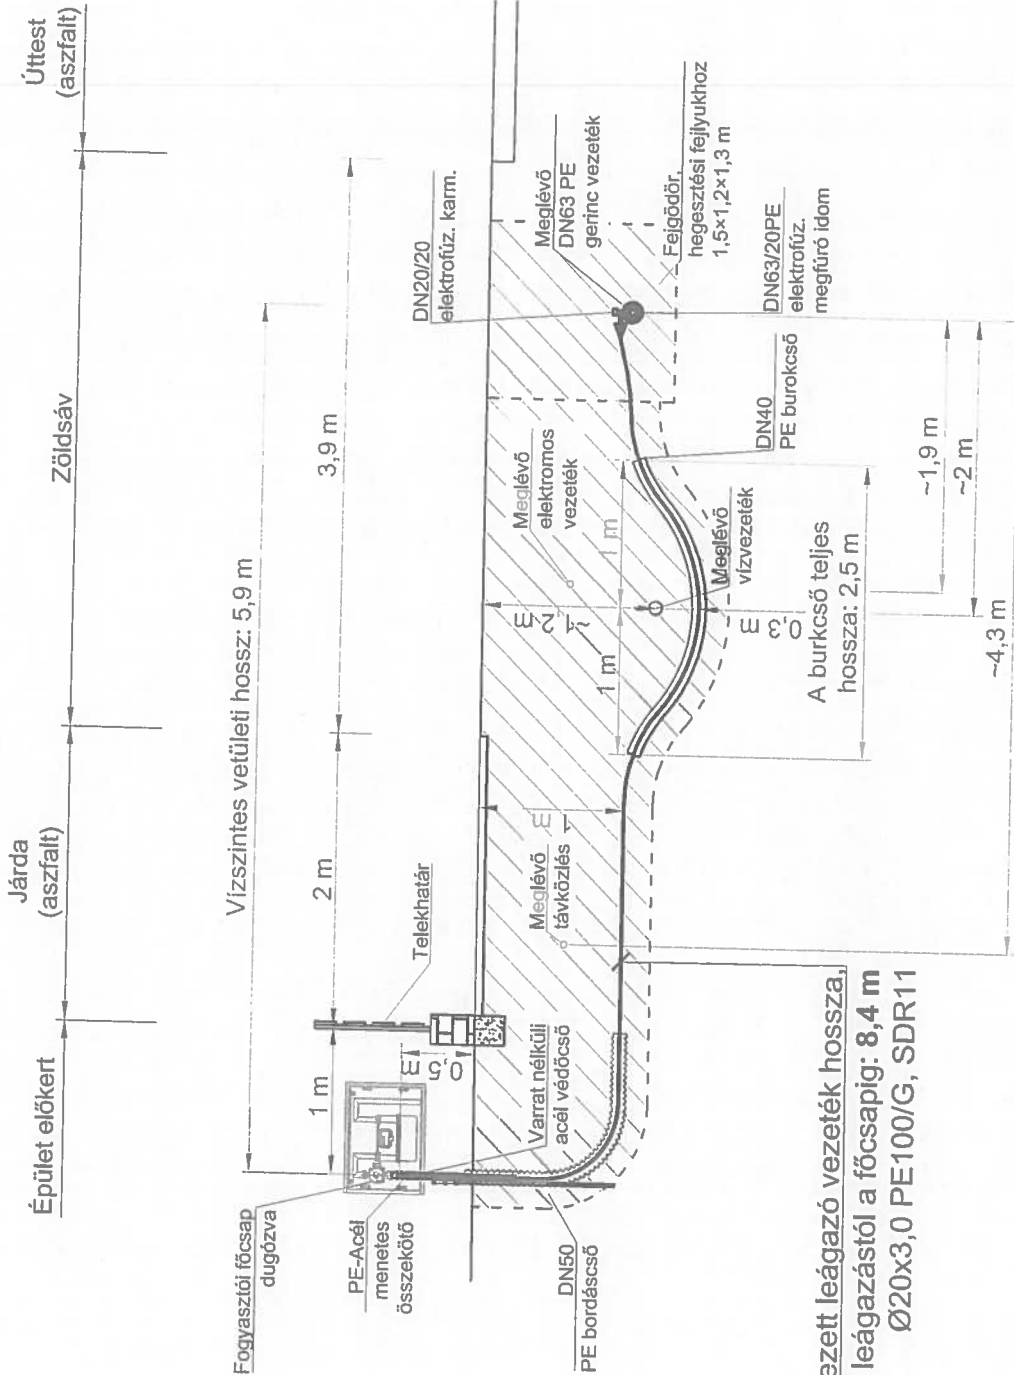

**Tervezett leágazó vezeték hossza,
leágazástól a főcsapig: 8,4 m
Ø20x3,0 PE100/G, SDR11**


JELMAGYARÁZAT:

- gázvezeték (tervezett)
- gázvezeték (meglévő)
- Vízvezeték
- szennyvíz vezeték
- távközlés
- elektromos vezeték/kábel

A TERV A KÉSZÍTŐ(K) SZELLEMI ALKOTÁSA, MELLY SZERZŐI JOGVEDELMEZ ELVEZ. FELHASZNÁLÁSA CSAK A SZERZŐ(K) HOZZÁJÁRULÁSÁVAL LEHETSÉGES.

KOMFORTMŰHELY KFT. épületgépészet és energetika		7624 Pécs, Budai Nagy Antal u. 1.		Dátum
		Info@komfortmuhely.hu www.komfortmuhely.hu		2019-16
Szerző:		Fazekas Róbert		Munkaszám
Helyszín:		Szigetvár, Széchenyi utca 91 HRSZ.:1524		GOT-2019_0187
Tárgy:		Földgáz leágazó vezeték terve Keresztszelvény		Felelős tervező
Rajzszám		Gg-02		 Ludászer Lajos GO 02-0068
Méret		M 1:50		Tervező
Tervező		 Csikó Balázs G 02-01317 / TE 02-51705		 Budai László G 02-01414 / TE -02-51805
Tervező		 Dal Porto Alberto G 02-01305 / TE 02-51349		Rajzoló, Tervező
Tervező		 Lenkovics László G 02-0684 / TE 02-51350		Rajzoló, Tervező


"E" jelű végpont részletrajza, M = 1:20

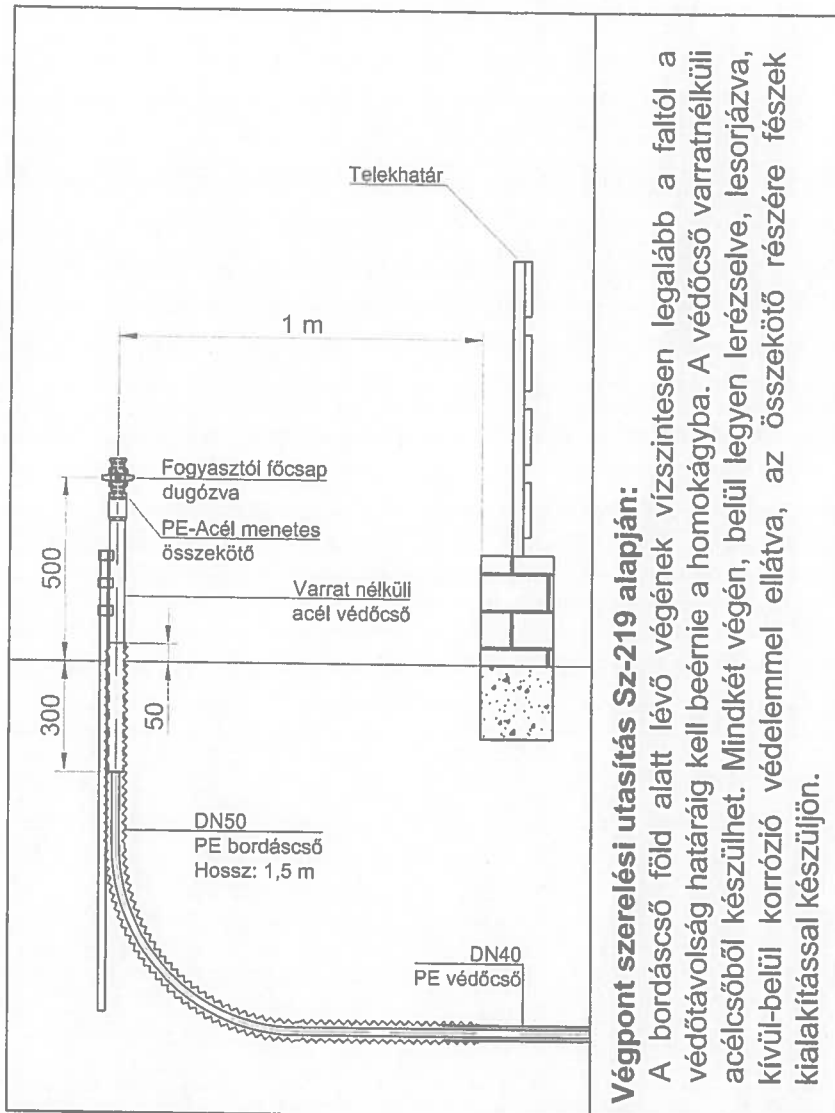


Végpont szerelési utasítás Sz-219 alapján:

A bordáscső föld alatt lévő végének vízszintesen legalább a faltól a védőtávolság határáig kell beérmie a homokágyba. A védőcső varratnélküli acélcsőből készülhet. Mindkét végén, belül legyen lerészelve, lesorjázva, kívül-belül korrózió védelemmel ellátva, az összekötő részére fészkek kialakítással készüljön.

Munkaárok keresztmetszvény

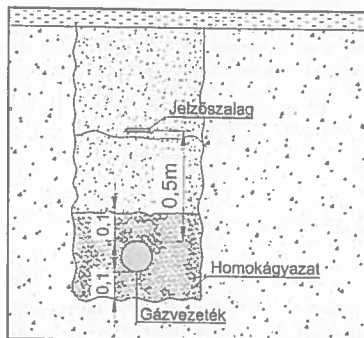

Munkaárok kilakítása

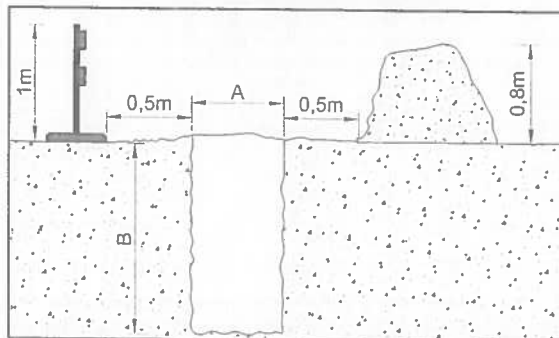

A és B méretei az Sz-219 alapján: A=0,6 m; B=1,0 m
Hegesztési fejjlyuk (H×S) = min. 1,5 x 1,0 m

FEJGÖDÖR KIALAKÍTÁSÁNÁL A KÖRNYEZŐ KÖZMŰVEKRE FIGYELEMEL KELL LENNI!!!

A NYOMÁS ALATTI MEGFÚRÓ IDOMOK KEZELÉSI UTASÍTÁSÁBAN FOGLALTAKAT BE KELL TARTANI!

A TERV A KÉSZÍTŐ(K) SZELLEMI ALKOTÁSA, MELY SZERZŐI JOGYVEDELMEZ ELVEZ. FELHASZNÁLÁSA CSAN A SZERZŐ(K) HOZZÁJÁRULÁSÁVAL LEHETSÉGES.

KOMFORTMŰHELY KFT. épületgépészet és energetika		7624 Pécs, Budal Nagy Antal u. 1. info@komfortmuhely.hu www.komfortmuhely.hu	Ódium 2019-16
Szerző: Fazekas Róbert		Munkaszám GOT-2019_0187	
Helyszín: Szigetvár, Széchenyi utca 91 HRSZ.:1524		Felelős tervező Ludézer Lajos GO 02-0088	
Tervező: Budai László G 02-01414 / TE 02-51805		Rajzoló, Tervező -	
Rajzoló, Tervező -		Rajzoló, Tervező -	
Rajzszám Gg-03	Méret M 1:20	Tervező Cakó Balázs G 02-01317 / TE 02-51705	Tervező Dal Porto Alberto G 02-01305 / TE 02-51349
		Tervező Lenkovics László G 02-0664 / TE 02-51350	

3. h. melléklet

Nem hiteles tulajdoni lap

Nem hiteles tulajdoni lap

Nem hiteles tulajdoni lap

Nem hiteles tulajdoni lap

Nem hiteles tulajdoni lap

BAMKH Szigetvári Járási Hivatal
Szigetvár 7900 Szigetvár, Kossuth tér 16 Pf:34

Oldal: 1/2

Nem hiteles tulajdoni lap - Szemle másolat

Megrendelés szám:30005/S175/2019

2019.03.19

SZIGETVÁR

Szektor : 53

Belterület 1502/3 helyrajzi szám

7900 SZIGETVÁR Széchenyi utca 1502/3 HRSZ. "felülvizsgálat alatt"
I. RÉSZ

1. Az ingatlan adatai:

alrészlet adatok művelési ág/kivett megnevezés/	min.o	terület ha m2	kat.t.jöv. k.fill.	elosztály adatok ter. kat.jöv	kat.jöv ha m2 k.fill
Kivett közterület	0	3041	0.00		

II. RÉSZ

3. tulajdoni hányad: 1/1

bejegyző határozat, érkezési idő: 32445/2/1992.06.15
jogcím: tulajdonba adás 1990.LKV.tv.107.§.(2)
jogállás: tulajdonos
név: SZIGETVÁR VÁROS ÖNKORMÁNYZATA
cím: 7900 SZIGETVÁR Zrínyi tér 1
törzsszám: 15724193

III. RÉSZ

1. bejegyző határozat, érkezési idő: 31276/2009.02.26

Vezeték jog
Elektromos légvezeték, illetve földkábel létesítési,- karbantartási közcélú vezetékjog.
jogosult:
név: E.ON DÉL-DUNÁNTÚLI GÁZSZOLGÁLTATÓ ZRT
cím : 7626 PÉCS Búza tér 8/A

2. bejegyző határozat, érkezési idő: 35136/2008.08.13

Vezeték jog
4 m2 nagyságú területre.
jogosult:
név: E.ON DÉL-DUNÁNTÚLI ÁRAMHÁLÓZATI ZRT. törzsszám: 10732614
cím : 7626 PÉCS Búza tér 8/A

3. bejegyző határozat, érkezési idő: 33024/2/2012.05.07

Vezeték jog
jogosult:
név: E.ON DÉL-DUNÁNTÚLI ÁRAMHÁLÓZATI ZRT. törzsszám: 10732614
cím : 7626 PÉCS Búza tér 8/A

4. bejegyző határozat, érkezési idő: 35916/2/2012.06.01

Vezeték jog
jogosult:
név: E.ON DÉL-DUNÁNTÚLI ÁRAMHÁLÓZATI ZRT. törzsszám: 10732614
cím : 7626 PÉCS Búza tér 8/A

Folytatás a következő lapon

Nem hiteles tulajdoni lap

Nem hiteles tulajdoni lap

Nem hiteles tulajdoni lap

Nem hiteles tulajdoni lap

Nem hiteles tulajdoni lap

Nem hiteles tulajdoni lap

Nem hiteles tulajdoni lap

Nem hiteles tulajdoni lap

Nem hiteles tulajdoni lap

Nem hiteles tulajdoni lap

Nem hiteles tulajdoni lap

BAMKH Szigetvári Járási Hivatal
Szigetvár 7900 Szigetvár, Kossuth tér 16. Pf.:34.

Oldal: 2/2

Nem hiteles tulajdoni lap - Szemle másolat

Megrendelés szám:30005/5175/2019

2019.03.19

Szektor : 53

SZIGETVÁR
Belterület 1502/3 helyrajzi szám

Folytatás az előző lapról
III. RÉSZ

5. bejegyző határozat, érkezési idő: 36352/2/2012.06.22

Vezeték jog

jogosult:

név: E.ON DÉL-DUNANTÚLI ÁRAMHÁLÓZATI ZRT. törzsszám: 10732614

cím : 7626 PÉCS Búza tér 8/A

Ez a tulajdoni lap közigazgatási hatósági eljárás céljából került kiadásra. Másra nem használható.

TULAJDONI LAP VÉGE

Nem hiteles tulajdoni lap

Nem hiteles tulajdoni lap

1685

h. & weller

1502/4

1502/3

(1502/2)

1

1681

1682/1

1525

1527

1526

1524

1523

1522

1521

1520/2

(1502/4)

1317

1502/2

1321

1322

323

24