

LAKOSSÁGI TÁJÉKOZTATÓ

Szigetvár Város Önkormányzat a Baranya Vármegyei Önkormányzati Hivatallal konzorciumi együttműködésben kívánja megvalósítani a TOP_PLUSZ-1.2.3-21 azonosítójú „Belterületi utak fejlesztése” című pályázat keretein belül elnyert 5 db pályázati konstrukciót az alábbiak szerint:

1. TOP_PLUSZ-1.2.3-21-BA1-2022-00007 azonosítójú „Kárpátok útja (hrsz. 1444; hrsz. 1360)”;
2. TOP_PLUSZ-1.2.3-21-BA1-2022-00008 azonosítójú „Szent István ltp. (hrsz. 1786/66; hrsz. 1786/2; hrsz. 1786/41; hrsz. 1786/78; hrsz. 1787/35)”;
3. TOP_PLUSZ-1.2.3-21-BA1-2022-00009 azonosítójú „Bem utca (hrsz.1966)”;
4. TOP_PLUSZ-1.2.3-21-BA1-2022-00010 azonosítójú „Hoboli út (hrsz.1288/1); Radován tér (hrsz.1137/17) északi oldal; Honvéd utca (hrsz. 488)”;
5. TOP_PLUSZ-1.2.3-21-BA1-2022-00011 azonosítójú „Dózsa György út (hrsz. 1236; hrsz.1198/5; hrsz.1178/1)”.

A belterületi utak felújításának kivitelezési tevékenysége megkezdődött **2024. április 09-én kedden** a TOP_PLUSZ-1.2.3-21-BA1-2022-00007 azonosítójú „Kárpátok útja (hrsz. 1444; hrsz. 1360)” vonatkozásában.

A **Kárpátok útja** kivitelezési tevékenységhez, tervezett aszfaltozáshoz kapcsolódóan a tájékoztatásom az alábbi:

A nevezett útszakasz kopóréteg aszfaltozása **teljes útzár** mellett fog történni.

A tervezett ütemezés szerint **2024. június 12-én, szerdán 06.30 órától 2024. június 14. péntek 07.00 óráig** a Kárpátok útja (Hoboli út és Ország út között) teljesen le lesz zárva.

A Kárpátok útjára északi oldalról becsatlakozó utcák (Megye utca, Árpád utca, Temesvári utca, Erdélyi utca) zsák utcák lesznek az aszfaltozás időtartama alatt.

A Kárpátok útjára becsatlakozó **Aradi utca** az aszfaltozás teljes időtartama alatt gépjárművel **nem lesz megközelíthető.**

Kérjük a Tisztelt Lakosságot, hogy fentebb részletezettek szerint a Kárpátok útján és az Aradi utcában az érintett ingatlanokból a **gépjárműveikkel kiállni szíveskedjenek legkésőbb 2024. június 12-én szerdán 06.00 óráig** azzal, hogy parkolásra a közlekedési szabályok betartásával a környező utcákban (Hoboli út, Megye utca, Árpád utca, Temesvári utca, Erdélyi utca), illetve a Kanizsai temetőtől nyugati irányban található közterületen („TAPA”) lesz lehetőség.

A kivitelezési tevékenység megvalósítása függ az időjárástól, amennyiben esni fog az eső a kivitelezés ütemezéséről újabb tájékoztató kerül összeállításra.

Az érintett útszakaszon, illetve annak közvetlen környezetében jelzőtáblák segítik a közlekedőket, kérünk mindenkit, hogy körültekintően vezessen!

A tervezett aszfaltozás második napja hulladék szállítási nap, amely napon, azaz 2024. június 13-án, csütörtökön nem lesz szemétszállítás. A szolgáltatóval egyeztetett formában 2024. június 17-én, hétfőn szolgáltató elszállítja a nevezett utcákból a hulladékot abban az esetben, ha az


valamilyen hulladékgyűjtésre alkalmas zsákban (nem előírás a Dél-Kom felirattal ellátott hulladékgyűjtő zsák használata) kerül kihelyezésre a hulladékgyűjtő edény mellé.

Az érintett közutak forgalomterhelése miatt fentebb felsorolt intézkedések mellett is torlódások, fennakadások várhatóak. Az esetleges kellemetlenségek miatt kérem a közlekedésben résztvevők, illetve a lakosság türelmét!

További felvilágosítás kérhető a Kisváros Nonprofit Kft. ügyvezetőjétől, Bein Mihálytól a 06-73/510-280-as telefonszámon, illetve a Szigetvári Polgármesteri Hivatal Vagyongazdálkodási és Műszaki Osztályának osztályvezetőjétől, Marton-Fekete Csillától a 06-73/514-324-es telefonszámon!

Kelt: Szigetvár, 2024. június 07.

Dr. Vass Péter polgármester s.k.

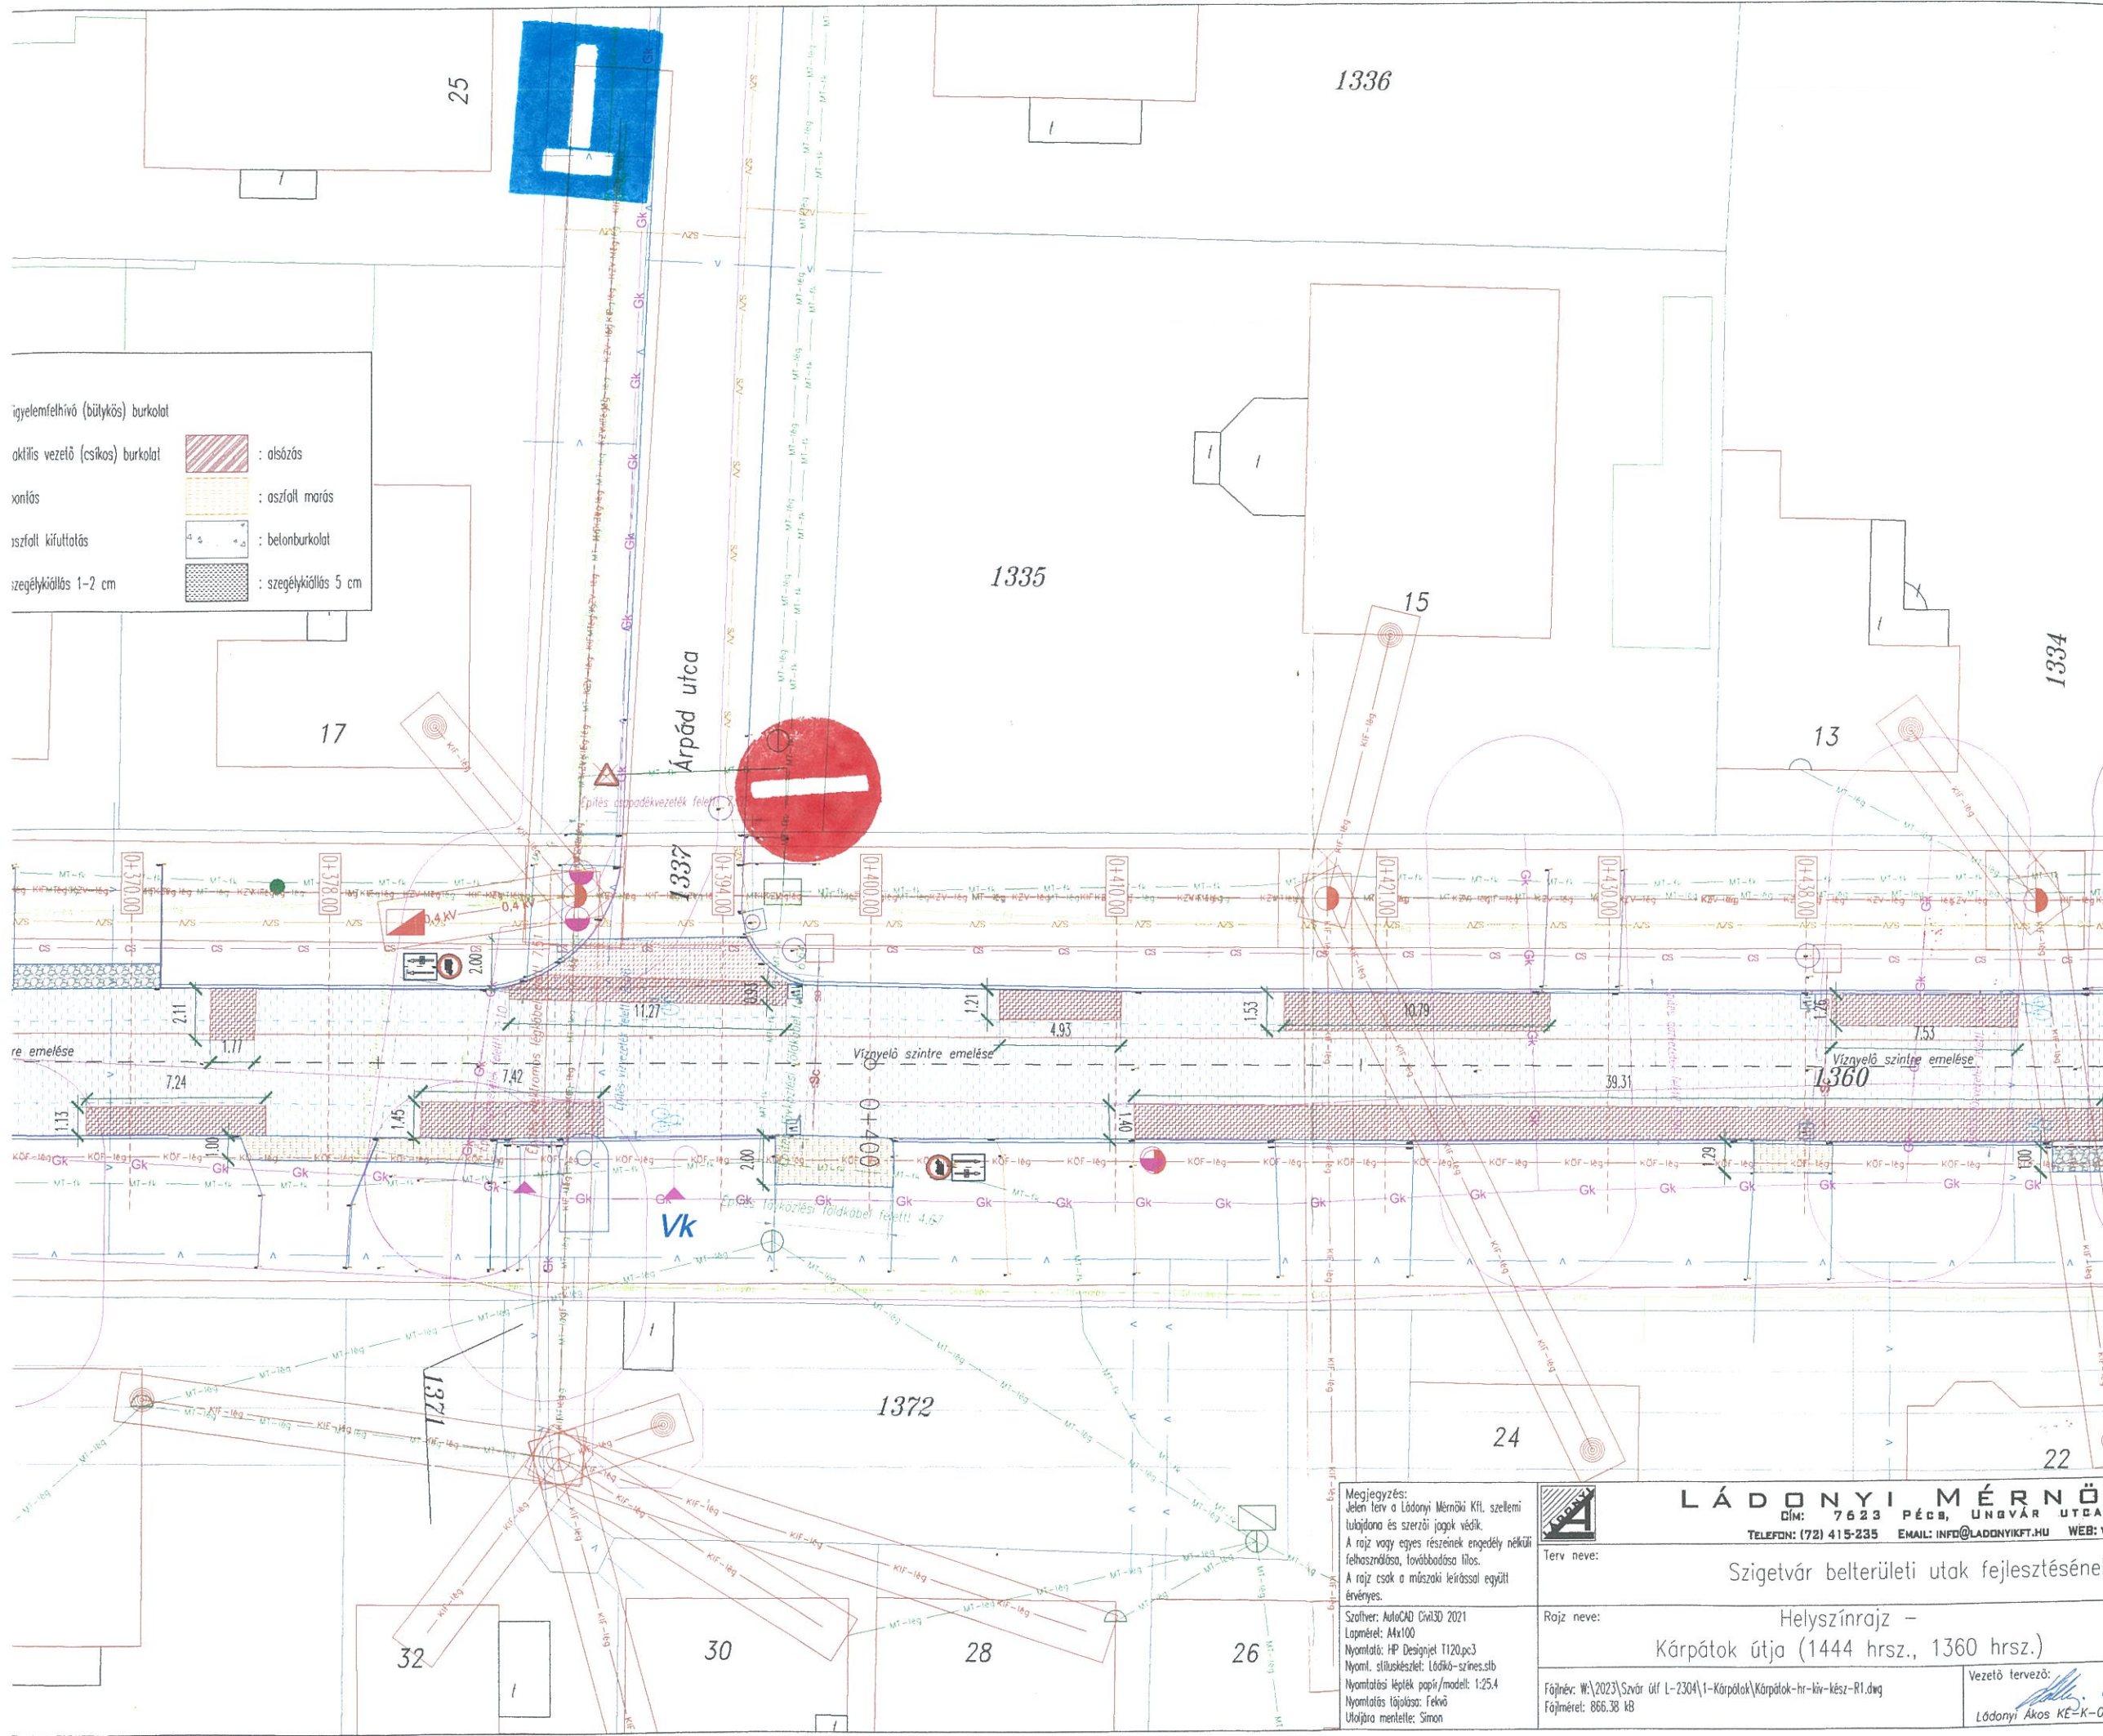

igyelemfelhívó (büttykös) burkolat

aktív vezető (csíkos) burkolat

szilárd

szilárd kifuttatás


szegélykiállítás 1-2 cm

	: alsózás
	: aszfalt marás
	: betonburkolat
	: szegélykiállítás 5 cm

Megjegyzés:
 Jelen terv a Ládonyi Mérnöki Kft. szellemi tulajdona és szerzői jogok védik.
 A rajz vagy egyes részeinek engedély nélküli felhasználása, továbbítása tilos.
 A rajz csak a műszaki leírással együtt érvényes.

Szoftver: AutoCAD Civil3D 2021
 Lapméret: A4x100
 Nyomtató: HP DesignJet T120.pc3
 Nyomt. stíluskészlet: Ládókó-színes.stb
 Nyomatási lépték papír/modell: 1:25.4
 Nyomatás tájolása: Fekvé
 Utóajánlat mentelle: Simon

<p>Terv neve:</p>	<p>LÁDONYI MÉRNÖK CIM: 7623 PÉCS, UNGVÁR UTCA TELEFON: (72) 415-235 EMAIL: INFO@LADONYIKFT.HU WEB: W</p>
	<p>Szigetvár belterületi utak fejlesztésének</p>
<p>Rajz neve:</p>	<p>Helyszínrajz – Kárpátok útja (1444 hrsz., 1360 hrsz.)</p>
<p>Fájlnév: W:\2023\Szvár út L-2304\1-Kárpátok\Kárpátok-hr-kiv-kész-R1.dwg Fájlméret: 866.38 kB</p>	<p>Vezető tervező: Ládonyi Akos KE-K-02</p>

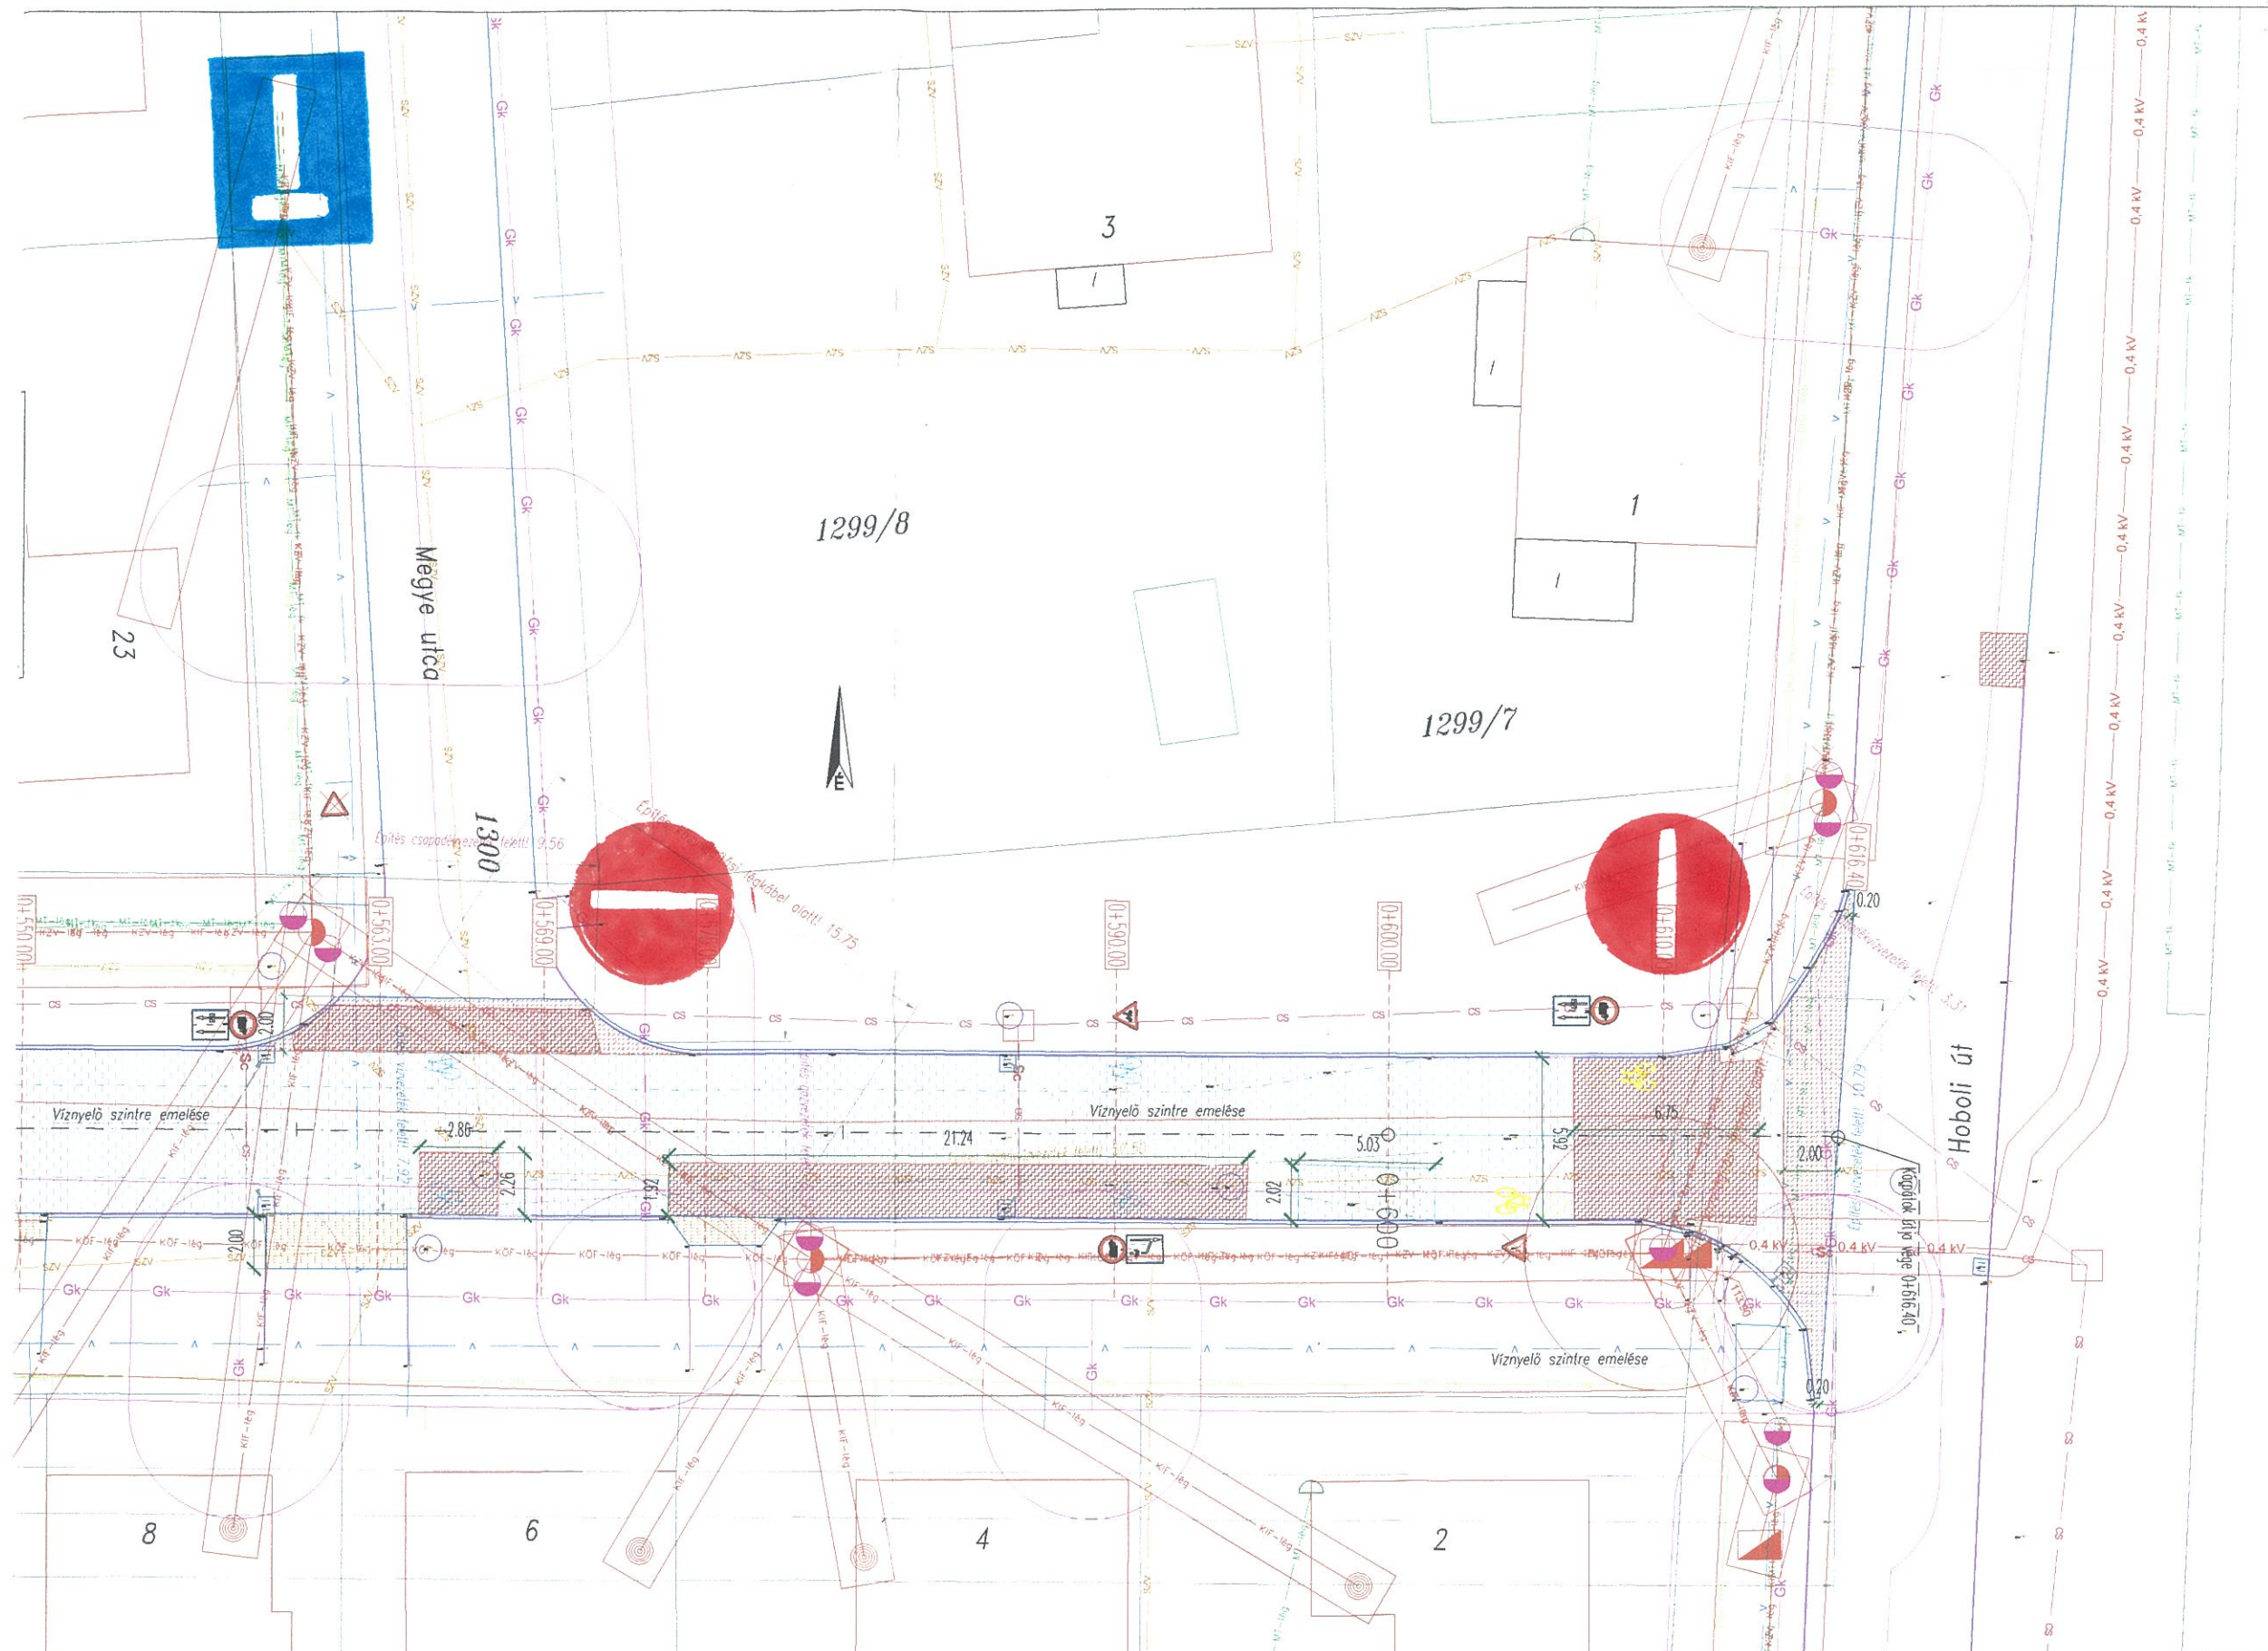

Megjegyzés: Jelen terv a Ládonyi Mérnöki Kft. szellemi tulajdona és szerzői jogok védik. A rajz vagy egyes részeinek engedély nélküli felhasználása, továbbadása tilos. A rajz csak a műszaki leírással együtt érvényes.	LÁDONYI MÉRNÖKI KFT. Cím: 7623 PÉCS, UNGVÁR UTCA 22. 1/2. TELEFON: (72) 415-235 EMAIL: INFO@LADONYIKFT.HU WEB: WWW.LADONYIKFT.HU		Tervszám: L - 2304-1
	Terv neve: Szigetvár belterületi utak fejlesztésének terve	Rajzsorszám: U - 1 - 3 R1	Revízió: R1
Szoftver: AutoCAD Civil3D 2021 Lapméret: A4x70 Nyomató: HP DesignJet T120.pc3 Nyomt. stíluskészlet: Ládonyi-szines.stb Nyomatási lépték/papír/módsz: 1:25.4 Nyomatás laplóca: Felvő Utóíróra mentette: Horváth	Rajz neve: Helyszínrajz - Kárpátok útja (1444 hrsz., 1360 hrsz.)	Tervfajta: kiviteli	Dátum: 2023. április
Fájlnév: W:\2023\Szvár út (L-2304)\1-Kárpátok\Kárpátok-hr-kiv-kész-R1.dwg Fájlméret: 866.38 KB	Vezető tervező: Ládonyi Akos KE-K-02-0842	Tervező neve: Horváth Akos	