





## ELŐTERJESZTÉS

Szigetvár Város Önkormányzata Képviselő-testülete  
Gazdasági, Pénzügyi, Városfejlesztési és Turisztikai Bizottságának  
2021. szeptember 27-i **RENDES** ülésére

**Tárgy:** Előterjesztés a TARR Kft. részére tulajdonosi hozzájárulás megadásáról az „Újgenerációs NGA és felhordó hálózatok fejlesztése (2. ütem), Szigetvári járás GINOP-3.4.1-20-2021-00012 Hobol - Molvány összekötő optikai hálózat építése 2400021066” megnevezésű építési munkákhoz Szigetvár, külterület 0489 hrsz. alatti ingatlant érintő optikai hálózat vonatkozásában

**Melléklet:** 1. sz. melléklet: kérelem  
2. sz. melléklet: műszaki tervdokumentáció  
3. sz. melléklet: tulajdoni lap  
4. sz. melléklet: térkép másolat  
5. sz. melléklet: tulajdonosi hozzájárulás

<b>Előterjesztő:</b>	Dr. Vass Péter polgármester	
<b>Az előterjesztést készítette:</b>	Dr. Weszner Veronika jegyző	
<b>Előadó:</b>	Dr. Vass Péter polgármester	
<b>Tárgyalja:</b>		
<b>Véleményezésre megkapta:</b>	Dr. Vass Péter polgármester	
	Varga Zoltán alpolgármester	45
	Dr. Weszner Veronika jegyző	
	Vagyongazdálkodási és Műszaki Osztály	
<b>Határozat/rendelet elfogadása:</b>	Egyszerű többség	
<b>Törvényességi véleményezésre bemutatva:</b>	Dr. Kovács József jogi előadó	
<b>Törvényességi észrevétel:</b>	Dr. Weszner Veronika jegyző	<del>Nincs</del> /az alábbi: 
<b>Előzmény/korábbi döntés:</b>		
<b>Terjedelem:</b>	23 oldal	

## Előterjesztés

Szigetvár Város Önkormányzata Képviselő-testülete  
Gazdasági, Pénzügyi, Városfejlesztési és Turisztikai Bizottságának  
2021. szeptember 27-i RENDES ülésére

**Tárgy:** Előterjesztés a TARR Kft. részére tulajdonosi hozzájárulás megadásáról az „Újgenerációs NGA és felhordó hálózatok fejlesztése (2. ütem), Szigetvári járás GINOP-3.4.1-20-2021-00012 Hobol - Molvány összekötő optikai hálózat építése 2400021066” megnevezésű építési munkákhoz Szigetvár, külterület 0489 hrsz. alatti ingatlant érintő optikai hálózat vonatkozásában

**Előterjesztő:** Dr. Vass Péter polgármester

Tisztelt Bizottság!

A TARR Kft. (7100 Szekszárd, Kadarka u. 18.) GINOP-3.4.1 pályázat keretében állami támogatást nyert el a Szigetvári járás szélessávú hálózatának bővítésére.

A hálózatbővítés tervezésére, kivitelezésére a KANIZSATEL Kft. (8778 Újudvar, 1631/2. hrsz.) kapott megbízást. A pályázathoz illeszkedve a teljes beruházást szakaszokra bontották. A Hobol - Molvány összekötő optikai hálózat terveinek elkészítésére, engedélyeinek beszerzésére a HHT'98 Hírközlési Hálózat Tervező, Építő és Szolgáltató Kft. (1107 Budapest, Ceglédi út 30., adószám: 11758972-2-42) kapott megbízást.

A mellékelt, Galambos József tervező által készített, HHT-13/21-02/66. számú digitális engedélyezési terv szerint a tervezett hálózatrész 1 db szigetvári önkormányzati tulajdonú ingatlant érint (Szigetvár, 0489 hrsz.).

A tervezett műszaki megoldás Szigetvár Város Önkormányzata Képviselő-testületének Szigetvár város helyi építési szabályzatáról szóló 29/2017. (XII.21.) számú rendeletének megfelel.

A benyújtott kérelem (1. sz. melléklet), a műszaki tervdokumentáció (2. sz. melléklet), az érintett ingatlanok tulajdoni lapjai (3. sz. melléklet), a térkép másolat (4. sz. melléklet) az előterjesztéshez csatolásra került, a teljes kérelmi dokumentáció a Bizottsági ülés során, valamint a Polgármesteri Hivatalban munkaidőben megtekinthető.

Szigetvár Város Önkormányzata Képviselő-testületének Szervezeti és Működési Szabályzatáról szóló 1/2011. (I.21.) Önkormányzati rendeletének 3. számú melléklete III/1. pontja, a Gazdasági, Pénzügyi, Városfejlesztési és Turisztikai Bizottságra átruházott hatáskörök k) pontja alapján az önkormányzati tulajdonosi jognyilatkozatok kérdésében a Gazdasági, Pénzügyi, Városfejlesztési és Turisztikai Bizottság dönt.

Fentiek figyelembevételével kérem a Tisztelt Gazdasági, Pénzügyi, Városfejlesztési és Turisztikai Bizottságot, hogy döntsön az „Előterjesztés a TARR Kft. részére tulajdonosi hozzájárulás megadásáról az „Újgenerációs NGA és felhordó hálózatok fejlesztése (2. ütem), Szigetvári járás GINOP-3.4.1-20-2021-00012 Hobol - Molvány összekötő optikai hálózat építése 2400021066” megnevezésű építési munkákhoz Szigetvár, külterület 0489 hrsz. alatti ingatlant érintő optikai hálózat vonatkozásában” tárgyú előterjesztésről.

## Határozati javaslat:

Szigetvár Város Önkormányzata Képviselő-testületének Gazdasági, Pénzügyi, Városfejlesztési és Turisztikai Bizottsága „Előterjesztés a TARR Kft. részére tulajdonosi hozzájárulás megadásáról az Újgenerációs NGA és felhordó hálózatok fejlesztése (2. ütem), Szigetvári járás GINOP-3.4.1-20-2021-00012 Hobol - Molvány összekötő optikai hálózat építése 2400021066” megnevezésű építési munkákhoz Szigetvár, külterület 0489 hrsz. alatti ingatlant érintő optikai hálózat vonatkozásában” című előterjesztést megtárgyalta és az alábbi határozatot hozza:

1. Szigetvár Város Önkormányzata Képviselő-testületének Gazdasági, Pénzügyi, Városfejlesztési és Turisztikai Bizottsága a TARR Kft. részére tulajdonosi hozzájárulást ad a mellékelt műszaki tervdokumentációban foglaltak szerint a Hobol - Molvány összekötő optikai hálózat építése tárgyú munka vonatkozásában a Szigetvár, külterület 0489 hrsz. alatti ingatlant érintően az alábbi kikötésekkel:
  - Az építés során felbontott önkormányzati területet legalább az eredeti állapotnak megfelelően állítsa helyre.
  - A kivitelezési munkálatok megkezdése a közterület-kezelő Kisváros Nonprofit Kft. (Szigetvár, Deák F. tér 16.) előzetes engedélyével, a munkák végzése az engedélyben foglalt előírások szigorú betartásával történhet.
  - A tulajdonosi hozzájárulás nem mentesíti kérelmezőt a szükséges egyéb engedélyek, hozzájárulások beszerzése alól.
  - Kivitelezési munkát érvényes közterület használati engedély birtokában lehet végezni. Az engedély iránti kérelem, illetékmentesen, a Szigetvári Polgármesteri Hivatal Közigazgatási Osztályán nyújtható be a kivitelezési munka pontos időtartamának ismeretében.
2. Szigetvár Város Önkormányzata Képviselő-testületének Gazdasági, Pénzügyi, Városfejlesztési és Turisztikai Bizottsága felkéri a város polgármesterét, hogy ezen határozat megküldésével tájékoztassa kérelmezőt, valamint a Kisváros Nonprofit Kft-t döntéséről.

Felelős: Dr. Vass Péter polgármester  
Közreműködő: Dr. Weszner Veronika jegyző  
Határidő: 5 napon belül

Szigetvár, 2021. szeptember 15.



Dr. Vass Péter  
polgármester





AVDH SIGN

2021 SZEPT 15.

Azonosító: EPAPIR-20210914-11430

01-3/510-1

Aracs  
Fecské

Küldő

Dátum: 2021.09.14

Viselt név: SZILÁGYI BERTALAN

Hivatkozási szám:

Születési név: SZILÁGYI BERTALAN

Azonosító: EPAPIR-20210914-11430

Anyja neve: HIDY EMŐKE

Témacsoport azonosító:  
ONKORM\_IGAZGATAS

Születési hely: BUDAPEST

09

Témacsoport neve: Önkormányzati  
igazgatás

Nem természetes személy neve: HHT  
'98 Kft.

Ügytípus azonosító:  
ONK\_VAGYONKEZELES

Nem természetes személy adószáma:  
11758972

Ügytípus neve: Az önkormányzat  
tulajdonával kapcsolatos tulajdonosi,  
vagyonkezelési ügyek

Címzett

SZIGETVÁR VÁROS ÖNKORMÁNYZAT

Szigetvár

Zrínyi tér 1

**Tárgy:** Tulajdonosi, és Közútkezelői hozzájárulás, valamint előzetes szakhatósági  
állásfoglalás kérése

Tisztelt Hivatal!

A TARR Kft. GINOP-3.4.1 pályázat keretében állami támogatást nyert el a  
Szigetvári járás szélessávú hálózatának bővítésére.  
A tervezett hálózatbővítés kiemelt beruházásnak minősül.

ÉRKEZETT

2021 SZEPT 14.  
15380

A hálózatbővítés tervezésére, kivitelezésére a KANIZSATEL Kft. kapott megbízást. A pályázathoz illeszkedve a teljes beruházást szakaszokra bontották. A tervezés és a kivitelezés egyaránt szakaszonként történik. A generáltervező szerepét a KANIZSATEL Kft. tölti be. Az egyes szakaszok tervezését, kivitelezését különböző alvállalkozók végzik.

A Hobol - Molvány összekötő optikai hálózat terveinek elkészítésére, engedélyeinek beszerzésére cégünk a HHT '98 Kft. kapott megbízást.

A tervezett hálózatrész 1 db szigetvári önkormányzati ingatlant érint.

A csatolt HHT-13/21-02/66 sz. engedélyezési terv alapján kérem, hogy a tervezett hálózat építéséhez szükséges tulajdonosi, és a közútkezelői hozzájárulást szíveskedjen megadni.

A helyi szabályzatok érvényesítése érdekében tervezőként kérem a 531/2017. (XII. 29.) Korm. rendelet 1. melléklet 7. pontja értelmében a települési Önkormányzat jegyzőjének előzetes szakhatósági nyilatkozatát, hogy a tervezett létesítmény Önkormányzati rendeletben meghatározott természetvédelmi követelményeknek - a kérelemben foglaltak szerint - megfelel

Gyors intézkedését előre is köszönöm.

---

Üdvözlettel:

Szilágyi Bertalan

HHT'98 Kft.

1107 Budapest, Ceglédi út 30.

Tel:+36-1-431-8282

Fax:+36-1-431-8280

Mob:+36-30-250-5836

Mellékletek száma: 1

Fájlnév	Méret	Elhelyezkedés	Fájl lenyomata
066_Hobol_Molvan_y_ok_onk_eng_terv_Szigetvar.pdf	7.5 MB	KRX/OCD/Payload/ID-2	6AE85E6B8069836 D56AB3A6AAE548 396B98505A4813A 265B8CA54AEF13 847882





**HHT '98 HÍRKÖZLÉSI HÁLÓZAT TARTALÉK KFT.**  
ÉPÍTŐ ÉS SZOLGÁLTATÓ KFT.



Iroda: 1107. Budapest, Ceglédi út 30. Postacím: 1476. Budapest, Pf. 216.  
Telefon:(1) 431-8282, fax: (1) 431-8280 e-mail: iroda@hht98.hu  
Cégjegyzékszám: Fővárosi Cégbíróság Cg. 01-09-675143  
Bankszámlaszám: OTP Bp. XVIII. ker. fiók 11718000-20421535

Ügyintéző:	Galambos József	Ügyintézőjük:	
Ügyintéző elérhetősége:	(1) 431-8282 (30) 9777-362 galambos.jozsef@hht98.hu	Hivatkozási szám:	
Ügyszám:	HHT-13/21-02/66	Kelt:	Budapest, 2021.09.14.
Melléklet:	1 pld HHT-13/21-02/66 sz. digitális engedélyezési terv		
TÁRGY:	Tulajdonosi, és Közútkezelői hozzájárulás, valamint előzetes szakhatósági állásfoglalás kérése az „Újgenerációs NGA és felhordó hálózatok fejlesztése (2. ütem) Szigetvári járás GINOP-3.4.1-20-2021-00012 Hobol - Molvány összekötő optikai hálózat építése 2400021066” című tervhez		

## Szigetvár Város Önkormányzata

7900 Szigetvár, Zrínyi tér 1.

### Tisztelt Hivatal!

A TARR Kft. GINOP-3.4.1 pályázat keretében állami támogatást nyert el a Szigetvári járás szélessávú hálózatának bővítésére.

A tervezett hálózatbővítés kiemelt beruházásnak minősül.

A hálózatbővítés tervezésére, kivitelezésére a KANIZSATEL Kft. kapott megbízást. A pályázathoz illeszkedve a teljes beruházást szakaszokra bontották. A tervezés és a kivitelezés egyaránt szakaszonként történik. A generáltervező szerepét a KANIZSATEL Kft. tölti be. Az egyes szakaszok tervezését, kivitelezését különböző alvállalkozók végzik.

A Hobol - Molvány összekötő optikai hálózat terveinek elkészítésére, engedélyeinek beszerzésére cégünk a HHT '98 Kft. kapott megbízást.

A tervezett hálózatrész 1 db szigetvári önkormányzati ingatlant érint.

A csatolt HHT-13/21-02/66 sz. engedélyezési terv alapján kérem, hogy a tervezett hálózat építéséhez szükséges tulajdonosi, és a közútkezelői hozzájárulást szíveskedjen megadni.

A helyi szabályzatok érvényesítése érdekében tervezőként kérem a 531/2017. (XII. 29.) Korm. rendelet 1. melléklet 7. pontja értelmében a települési Önkormányzat jegyzőjének előzetes szakhatósági nyilatkozatát, hogy a tervezett létesítmény Önkormányzati rendeletben meghatározott természetvédelmi követelményeknek - a kérelemben foglaltak szerint - megfelel

Gyors intézkedését előre is köszönöm.

Üdvözlettel:

*Lukács Balázs*  
Lukács Balázs  
ügyvezető

**HHT '98 HÍRKÖZLÉSI HÁLÓZAT TERVEZŐ,  
ÉPÍTŐ ÉS SZOLGÁLTATÓ KFT**

Iroda: 1107. Budapest, Ceglédi út 30. Postacím: 1476. Budapest, Pf. 216.  
Telefon:(1) 431-8282, fax: (1) 431-8280 e-mail: iroda@hht98.hu  
Cégjegyzékszám: Fővárosi Cégbíróság Cg. 01-09-675143  
Bankszámlaszám: OTP Bp. XVIII. ker. fiók 11718000-20421535

Tervszám: HHT-13/21-02/66

## ÖNKORMÁNYZATI ENGEDÉLYEZÉSI TERV

Újgenerációs NGA és felhordó hálózatok fejlesztése (2. ütem)  
Szigetvári járás GINOP-3.4.1-20-2021-00012

**Hobol - Molvány összekötő optikai hálózat építése  
2400021066**

**Építtető:** TARR Kft.  
7100 Szekszárd, Kadarka utca 18.

**Megrendelő:** KANIZSATEL Kft.  
8778 Újudvar, HRSZ 1631/2.

Budapest, 2021. szeptember hó

Tervezte:



Galambos József

Ellenőrizte:



Lukács Balázs

# 1 TARTALOMJEGYZÉK

Újgenerációs NGA és felhordó hálózatok fejlesztése (2. ütem)  
Szigetvári járás GINOP-3.4.1-20-2021-00012  
**Hobol - Molvány összekötő optikai hálózat építése**  
**2400021066**

1	TARTALOMJEGYZÉK .....	2
2	ALÁÍRÓ LAP .....	3
3	TERVEZŐI NYILATKOZAT.....	4
4	MŰSZAKI LEÍRÁS .....	5
4.1	ELŐZMÉNYEK .....	5
4.2	A TERVEZETT HÁLÓZAT .....	5
4.3	ÉPÍTÉSI TECHNOLÓGIÁK .....	6
4.4	ENGEDÉLYEZÉSI TERVEK.....	6
4.5	BIZTONSÁGTECHNIKAI ELŐÍRÁSOK.....	7
4.6	EGYÉB ELŐÍRÁSOK .....	7

Mellékletek:

- 1 sz. melléklet Érintett ingatlanok tulajdonosainak jegyzéke

## Csatolt rajzok

<u>Rajzok megnevezése</u>	<u>Rajzszám</u>
Átnézeti rajz	HHT-13/21-02/66-101
Építési és behúzási helyszínrajz 1-5.	HHT-13/21-02/66-103/1-5
Keresztezési minta rajz	HHT-13/21-02/66-104
Jelmagyarázat	



HHT '98 Kft. 1107 Budapest Ceglédi út 30.	Tervszám: HHT-13/21-02/66	Oldalszám: 3
----------------------------------------------	---------------------------	--------------

## 2 ALÁÍRÓ LAP

Újgenerációs NGA és felhordó hálózatok fejlesztése (2. ütem)  
Szigetvári járás GINOP-3.4.1-20-2021-00012  
**Hobol - Molvány összekötő optikai hálózat építése**  
**2400021066**

### ÖNKORMÁNYZATI ENGEDÉLYEZÉSI TERV

Tervező Galambos József  
Jogosultság HI-V, 13-13517

Tervező aláírása:



Jelen tervet az Építető által megadott tartalmi követelményeknek figyelembevételével állítottuk össze. Nem szerepelnek benne egyes – a Megbízó által nem igényelt - munkarészek.

HHT '98 Kft. 1107 Budapest Ceglédi út 30.	Tervszám: HHT-13/21-02/66	Oldalszám: 4
----------------------------------------------	---------------------------	--------------

### 3 TERVEZŐI NYILATKOZAT

**Építtető:** TARR Kft.  
7100 Szekszárd, Kadarka utca 18.

**Megrendelő:** KANIZSATEL Kft.  
8778 Újudvar, HRSZ 1631/2.

**Tervező:** HHT '98 Hírközlési Hálózat Tervező, Építő és Szolgáltató Kft.  
(1107 Budapest, Ceglédi út 30.)

<b>A beruházás megnevezése:</b>	Újgenerációs NGA és felhordó hálózatok fejlesztése (2. ütem). Szigetvári járás GINOP-3.4.1-20-2021-00012 <b>Hobol - Molvány összekötő optikai hálózat építése</b> <b>2400021066</b>
---------------------------------	---

#### Tervanyag jellege: ÖNKORMÁNYZATI ENGEDÉLYEZÉSI TERV

Igazolom, hogy jelen tervdokumentáció:

Az 1993. évi XCIII. tv-ben, az óvórendszabályokban, biztonsági szabályzatokban, MSZ, ágazati és távközlési szabványokban, a szociális normatívákban, a távközlési munkavédelmi, egészségügyi és szociális tervezési irányelvekben szereplő előírások figyelembevételével készült, és azoktól nem tér el.

A dokumentáció a 4/2002 SzCsM-EüM együttes rendelet figyelembevételével készült.

Egyebekben nyilatkozom, hogy az elektronikus hírközlési építmény elhelyezésénél az elektronikus hírközlésről szóló 2003. évi C. törvény 94 §-ának (2) és (3) bekezdésében előírtakat a tervezés során figyelembe vettem.

A terv készítése során az összes érintett közművet és szervezetet megkerestem, a tervezési terület más közművet, illetve szervezetet nem érint. A tervdokumentáció a meglévő közművezetékek nyomvonalát az üzemeltetők által rendelkezésünkre bocsátott nyilvántartási adatoknak megfelelően mérethelyesen és hiánytalanul tartalmazza.

A tervezett hálózat vonalvezetésének meghatározásánál törekedtem a lehető legkisebb környezeti kár okozására.

A tervezés során betartottam, a munkálatok során be kell tartani a 2012. évi CLXXXV. törvény a hulladékról - előírásait.

A kivitelezéssel érintett ingatlanok tulajdonosi adatai rendelkezésre állnak.

Budapest, 2021. szeptember hó

  
/ Galambos József/  
tervező  
13-13517  
+ 36-30-652-7954

HHT '98 Kft. 1107 Budapest Ceglédi út 30.	Tervszám: HHT-13/21-02/66	Oldalszám: 5
----------------------------------------------	---------------------------	--------------

## 4 MŰSZAKI LEÍRÁS

Újgenerációs NGA és felhordó hálózatok fejlesztése (2. ütem)  
Szigetvári járás GINOP-3.4.1-20-2021-00012  
**Hobol - Molvány összekötő optikai hálózat építése**  
**2400021066**

<b>Építető:</b>	TARR Kft. 7100 Szekszárd, Kadarka utca 18.
<b>Megrendelő:</b>	KANIZSATEL Kft. 8778 Újudvar, HRSZ 1631/2.
<b>Tervező:</b>	HHT '98 Hírközlési Hálózat Tervező, Építő és Szolgáltató Kft. (1107 Budapest, Ceglédi út 30.)

### 4.1 Előzmények

A TARR Kft. GINOP-3.4.1 pályázat keretében állami támogatást nyert el a Szigetvári járás szélessávú hálózatának bővítésére.

A tervezett hálózatbővítés kiemelt beruházásnak minősül.

A hálózatbővítés tervezésére, kivitelezésére a KANIZSATEL Kft. kapott megbízást. A pályázathoz illeszkedve a teljes beruházást szakaszokra bontották. A tervezés és a kivitelezés egyaránt szakaszonként történik. A generáltervező szerepét a KANIZSATEL Kft. tölti be. Az egyes szakaszok tervezését, kivitelezését különböző alvállalkozók végzik.

A Hobol - Molvány összekötő optikai hálózat terveinek elkészítésére, engedélyeinek beszerzésére cégünk a HHT '98 Kft. kapott megbízást.

Jelen tervet az Önkormányzati engedélyek, és a Jegyző szakhatósági állásfoglalásának beszerzéséhez készítettük.

A jelen dokumentáció szerint tervezett optikai hálózati szakasz az alábbi tervek által tartalmazott hálózati szakaszokhoz csatlakozik.

- Csatlakozik a HHT'98 Kft. 2400021065 számú Szigetvár-Hobol összekötő hálózat tervhez
- Csatlakozik a Komplex Tel-Com Kft. 2400021085 számú Molvány lefedő hálózat tervhez
- Csatlakozik a HHT'98 Kft. 2400021067 számú Molvány - Kistamási összekötő hálózat tervhez

### 4.2 A tervezett hálózat

#### 4.2.1 A nyomvonal bemutatása

A viszonylat nyomvonala Hobol és Szigetvár határán, Szigetvári területen csatlakozik a Szigetvár Hobol Összekötő hálózat tervéhez, Molvány buszfordulónál a Molvány Kistamási Összekötő hálózat tervéhez, és Molvány Fő utca 28 előtti 0,4 kV-os oszlopnál csatlakozik a Molvány helyi hálózathoz.

A nyomvonal kijelölés fő szempontja a közterületeken történő alépitmény építés, ezért a nyomvonal a terepadottságok figyelembevételével az utak jogi határaihoz igazodik.

HHT '98 Kft. 1107 Budapest Ceglédi út 30.	Tervszám: HHT-13/21-02/66	Oldalszám: 6
----------------------------------------------	---------------------------	--------------

Molvány Fő utca 28 előtt a 58108 sz út 1+801 km-től a bal oldali árok mellett tervezzük az alépítmény fektetését a út végszelvényen túllévő buszfordulóig, ahol a Kistamási irány leágaztatásához egy N1-es megszakító építését tervezzük. A kezdő oszloptól 15 m-re az árok mellett is tervezzük egy behúzást segítő N1-es megszakítót.

A buszforduló melletti megszakítótól alépítmény építését tervezzük a 035/10 hrsz földút területén a település határán lévő Molványi-határárokig. A szakaszon több helyen sor kerül a jogi határoktól eltérő vonalvezetésű kijárt út keresztezésére.

A Molványi-határárokig kiépített áteresze nem esik a vízfolyás részére kijelölt állami területre. Az árok keresztezését az áteresz alatt irányított fúrással elhelyezett védőcsővel tervezzük megvalósítani.

A Molványi-határárokig keresztezés után immár hoboli területen kijárt út melletti zöldsávban tervezzük az alépítmény építést a major burkolt bekötő útjáig. A burkolt bekötő út mellett a burkolattól 0,5 m-re tervezzük a nyomvonalat a szűk jogi határok miatt két helyen fúrással kell keresztezni az utat. Alkalmanként ferde keresztezést terveztünk, mert a padkában nem lehet megszakítót elhelyezni, és csaj így lehet a megfelelő hajlítási sugarat biztosítani.

A burkolt út mellett érnük el és vibrációs átfúrással keresztezzük az 5808 sz utat. Az útkeresztezés után a 0571/2 hrsz földút település felőli oldalán, zöldterületen kijelölt nyomvonalon nyomott szennyvíz vezeték mellett vezetve érnük el Hobol belterületével érintkező szigetvári út ingatlan területén található csatlakozási pontot.

#### **4.2.2 Útkeresztezés, burkolatok**

A földutak keresztezésénél a tervezett LPE40 csövet 1,0 m mélyen elhelyezett KPE63 védőcsőben helyezzük el.

A burkolt önkormányzati utak keresztezéséhez mintarajzot készítettünk.

### **4.3 Építési technológiák**

#### **4.3.1 Földalatti építések:**

A munkagödör feltárása előtt kutatógödrökkel meg kell határozni a meglévő közművek pontos helyét. Alépítmény fektetési mélysége külterületen 0,9 m, belterületen 0,7 m. A ráfektetés elkerüléséhez a közműveket meg kell keresni. A munkagödört kézi erővel, vagy alkalmas munkagéppel kell feltárni. A kitermelt földet a munkagödör mellett kell tárolni. A nyomvonalon 1 db LPEØ40-es fektetésére kerül sor.

A létesítmény felett 0,4 m-re jelzőszalagot kell fektetni.

Az útburkolatot átfúrással kell keresztezni.

### **4.4 Engedélyezési tervek**

A tervezett nyomvonal az Önkormányzatok és a Magyar Állam tulajdonában lévő ingatlanokat, közterületeket érint. A kezelők részére engedélyezési terveket készítettünk.

HHT '98 Kft. 1107 Budapest Ceglédi út 30.	Tervszám: HHT-13/21-02/66	Oldalszám: 7
----------------------------------------------	---------------------------	--------------

#### 4.5 Biztonságtechnikai előírások

A munkavégzés során betartandóak az országos, ágazati szabványok, valamint a kivitelezésre vonatkozó biztonságtechnikai előírások, a készülékekre, gépekre kidolgozott kezelési karbantartási, és műveleti utasítások.

A munkahely előkészítése a nyomvonal bejárásával, a helyi adottságok, és körülmények feltárásával történjen meg. Ellenőrizni kell a szállítási és munkahelyi útvonalak használhatóságát, a munkavégzés során érintett közművek, a műtárgyak helyét, a talajadottságok jellemzőit.

A kivitelezőnek az adott munkára vonatkozó érvényes előírásoknak megfelelő létszámú és szakképzettségű dolgozókat kell biztosítani.

Ellenőriznie kell a munkavezetőnek az anyagkiírásban szereplő anyagokat, a gépeket és eszközöket munkavédelmi szempontból.

A kivitelezési munkák befejeztével a munkaterületet eredeti állapotában kell visszaállítani, a hulladékok, törmelékek elszállítását a kivitelezőnek kell elvégezni.

#### 4.6 Egyéb előírások

A munkaterület átadás során az alkalmazandó anyagokat, technológiákat pontosítani, és a jegyzőkönyvben rögzíteni kell. A terven változtatni az engedélyező hatóságok, kezelők engedélyével, és a tervező írásbeli beleegyezésével lehet.


Budapest, 2021. szeptember hó



Galambos József  
Tervező

1. számú melléklet  
Érintett ingatlanok tulajdonosainak jegyzéke

Terv megnevezése / tervező / tervszám:		Újgenerációs NGA és felhordó hálózatok fejlesztése (2. ütem) Szigetvári járás GINOP-3.4.1-20-2021-00012 Hobol - Molvány összekötő optikai hálózat építése 2400021066 / HHT '98 Kft. / HHT-13/21-02/66										
Sor szám	Helység	Fekvés	Helyrajzi szám	Tulajdonos neve	Irsz	Település	Cím	Tulajdonosi jogok gyakorlója (neve, címe)	Vagyronkezelő (neve, címe)	Ingatlan besorolása (művelésből kivett területek)	Érintettség: Új építésű / Meglévő nyomvonal	
1	Szigetvár	Külterület	0489	SZIGETVÁR VÁROS ÖNKORMÁNYZATA	###	SZIGETVÁR	Zrínyi tér 1.			kivett közút	Új	
2	Hobol	Külterület	057/1/2	HOBOL KÖZSÉG ÖNKORMÁNYZATA	###	HOBOL	Dobó István utca 2.		MAGYAR KÖZÚT NP ZRT. cím: 1024 Budapest Fényes Elek utca 7-	kivett közút	Új	
3	Hobol	Külterület	0558	MAGYAR ÁLLAM						kivett saját	Új	
4	Hobol	Külterület	0550	HOBOL KÖZSÉG ÖNKORMÁNYZATA	###	HOBOL	Dobó István utca 2.			használatú út	Új	
5	Hobol	Külterület	0542	HOBOL KÖZSÉG ÖNKORMÁNYZATA	###	HOBOL	Dobó István utca 2.			kivett saját	Új	
6	Hobol	Külterület	0762	HOBOL KÖZSÉG ÖNKORMÁNYZATA	###	HOBOL	Dobó István utca 2.			használatú út	Új	
7	Hobol	Külterület	0758	HOBOL KÖZSÉG ÖNKORMÁNYZATA	###	HOBOL	Dobó István utca 2.			kivett csatorna	Új	
8	Molvány	Külterület	049	MAGYAR ÁLLAM				MAGYAR NEMZETI VAGYONKEZELŐ ZRT. 1133 Budapest Pozsonyi út 56.	DÉL-DUNANTÚLI VÍZI 7623 Pécs Közlársaság tér 7.	kivett csatorna	Új	
9	Molvány	Külterület	035/10	MOLVÁNY KÖZSÉG ÖNKORMÁNYZATA	###	MOLVÁNY	Fő utca 41.			kivett közút	Új	
10	Molvány	Belterület	43/4	MAGYAR ÁLLAM					MAGYAR KÖZÚT NP ZRT. cím: 1024 Budapest Fényes Elek utca 7-	kivett országos közút	Új	
11	Molvány	Külterület	43/5	MOLVÁNY KÖZSÉG ÖNKORMÁNYZATA	###	MOLVÁNY	Fő utca 41.			kivett közút	Új	

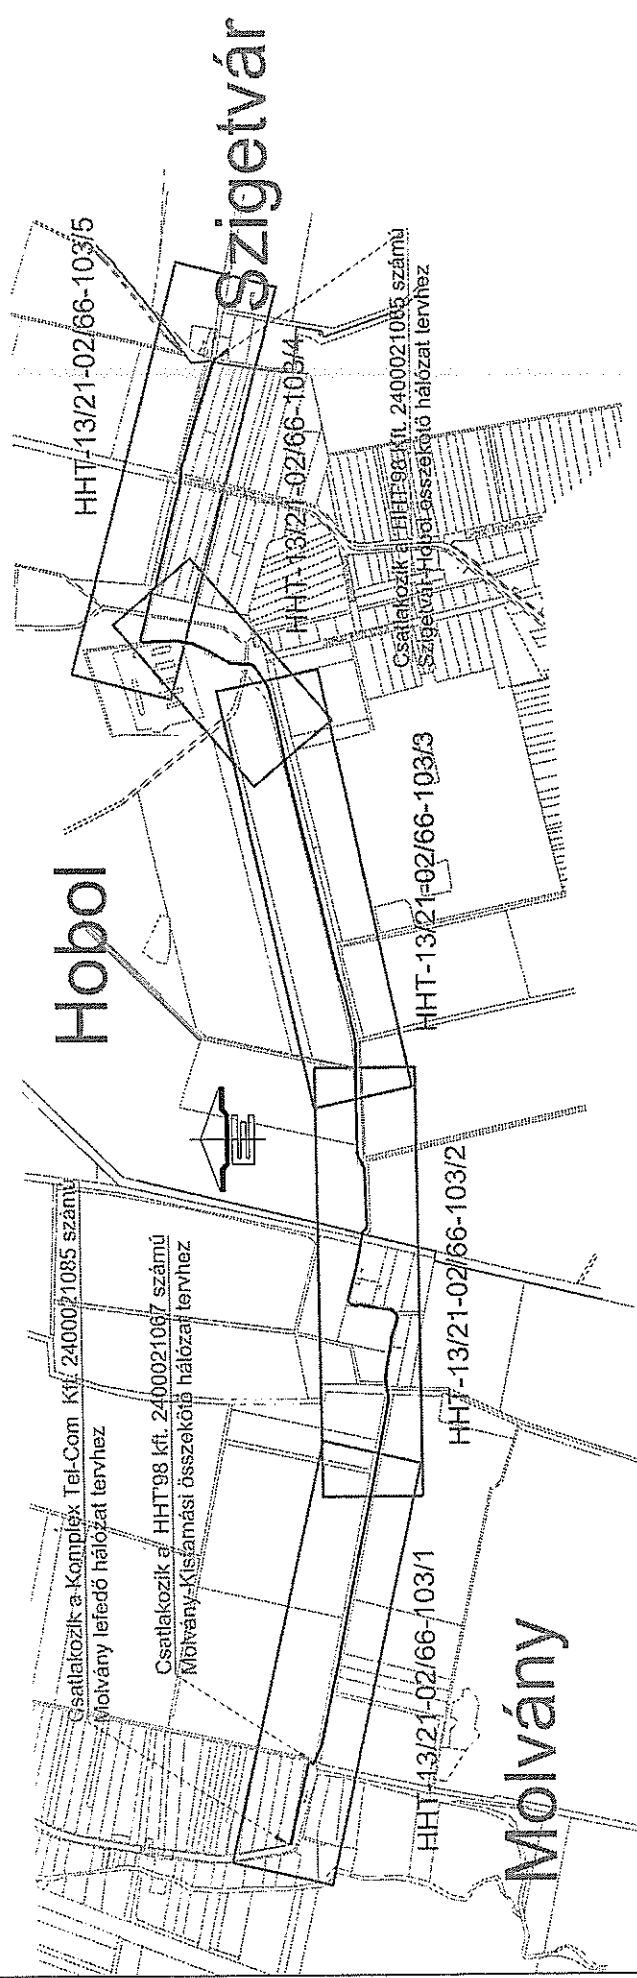

HHT '98 Hírközlési Hálózat Tervező, Építő és Szolgáltató Kft.  
1107 Budapest, Csepeli út 30. Tel.: (1) 431-8282, Fax: (1) 431-8280

**ÖNKORMÁNYZATI ENGEDÉLYEZÉSI TERV**

Építető: TARR Kft. (7100 Szekszárd, Kadarka u. 18.)  
Megrendelő: KANIZSATEL Kft. (8778 Újutatr, HRSZ 1631/2.)

Terv címe:  
Újgenerációs NGA és felhordó hálózatok fejlesztése (2. ütem)  
Hobol - Molvány összekötő (2400021066)  
Átnézeti rajz

Köl.	Méretarány	Ellenőrzte	Dátum
1	2021. 09.	Állomórnyév.	
2	1:10000	Tervszám:	HHT-13/21-02/66


Ez a terv a HHT '98 KFT. szellemi tulajdona. Felhasználásához a HHT '98 KFT. írásos engedélyre szücskéges.  
Tervezte: Rajzolta: Ellenőrzte:  
Csatolmányok: Szilárdvá Bertalan HHT-13/21-02/66-101









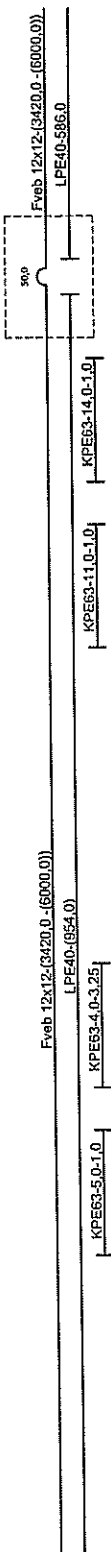


Fektelési mélység 0,9 m. Visszatöltés fömörítéssel




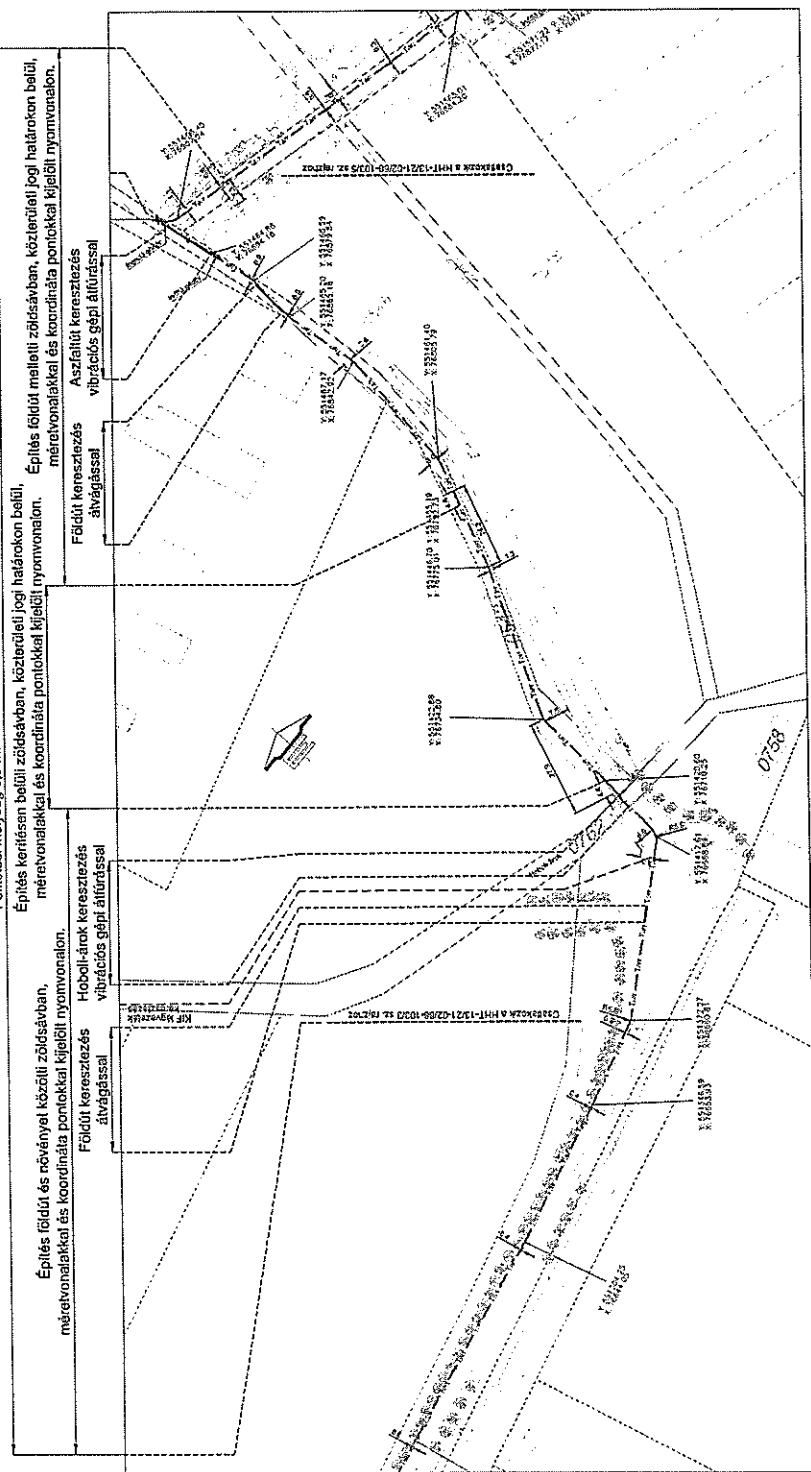



# Hobol külterület




M=1:100  
 Burkolt Önkormányzati utak keresztezése  
 Mintarajz

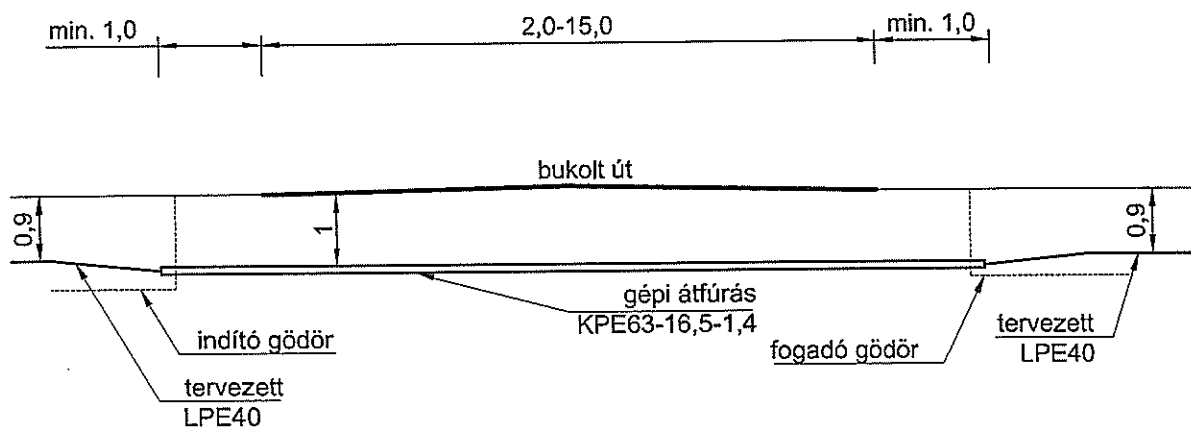

	HHT '98 Hírközlési Hálózat Tervező, Építő és Szolgáltató Kft. 1107 Budapest, Ceglédi út 30. Tel.: (1) 431-8282, Fax: (1) 431-8280		
	ÖNKORMÁNYZATI ENGEDÉLYZÉSI TERV		
Hálózat tulajdonos: TARR Kft. (7100 Szekszárd, Kadarka u. 18.) Megrendelő: KANIZSATEL Kft. (8778 Újudvar, HRSZ 1631/2.)	5		
	4		
Terv címe: Újgenerációs NGA és felhordó hálózatok fejlesztése (2. ütem) Szigetvári járás GINOP-3.4.1-20-2021-00012 Hobol - Molvány összekötő (2400021066) Keresztezési minta rajz	3		
	2		
Ez a terv a HHT '98 KFT szellemi tulajdona. Felhasználásához a HHT '98 KFT írásos engedélyre van szükség.	1		
	Mod	Módosította	Ellenőrizte
Tervezte:	Rajzolta:	Ellenőrizte:	Rajzsám:
Galambos József	Szilágyi Bertalan	Lukács	HHT-13/21-02/66-104
			Dátum 2021. 09. Állománynév: Méretarány: 1:100 Tervszám: HHT-13/21-02/66

S.S.E.  
VI. ELLEKLI

Nem hiteles tulajdoni lap

Nem hiteles tulajdoni lap

Nem hiteles tulajdoni lap

BANKH Földhivatali Főosztály Földhivatali Osztály 5.  
Szigetvár 7900 Szigetvár, Kossuth tér 16. Pf.:34.

Oldal: 1/1

Nem hiteles tulajdoni lap - Szemle másolat

Megrendelés szám: 30005/19222/2021

2021. 09. 14

SZIGETVÁR

Szektor : 53

Külterület 0489 helyrajzi szám

## I. RÉSZ

## 1. Az ingatlan adatai:

alrészlet adatak

művelési ág/kivett megnevezés/

m.n.o

terület kat.t.jöv. alcéltály adatak

ha m2 k.fill/

terf. kat.jöv

ha m2 k.fill

. Kivett között

0

1.2179

0,00

## II. RÉSZ

## 3. tulajdoni hányad: 1/1

bejegyző határozat, érkezési idő: 32405/2/1992.06.15

jogcím: tulajdonba adás 1990.LKV.tv.107.§.(2)

jogállás: tulajdonos

név: SZIGETVÁR VÁROS ÖNKORMÁNYZATA

cím: 7900 SZIGETVÁR Erányi tér 1

törzsszám: 15724193

## III. RÉSZ

## 1. bejegyző határozat, érkezési idő: 34164/2010.09.30

Vezetékjog

Területéből 172 m<sup>2</sup>-re.

jogosult:

név: E.ON DÉL-DUNÁNTÚLI ÁRAMELŐZETI ZRT. törzsszám: 10732614

cím : 7626 PÉCS Búza tér 8/X

## 2. bejegyző határozat, érkezési idő: 34609/5/2017.09.01

Vezetékjog

224 nm nagyságú területre.

jogosult:

név: E.ON DÉL-DUNÁNTÚLI ÁRAMELŐZETI ZRT. törzsszám: 10732614

cím : 7626 PÉCS Búza tér 8/X

Ez a tulajdoni lap közigazgatási hatósági eljárás céljából került kiadásra. Másra nem használható.

TULAJDONI LAP VÉGE

Nem hiteles tulajdoni lap

Nem hiteles tulajdoni lap

Nem hiteles tulajdoni lap

Nem hiteles tulajdoni lap

Nem hiteles tulajdoni lap

Nem hiteles tulajdoni lap

Nem hiteles tulajdoni lap



4. sz. melléklet.

