

## LAKOSSÁGI TÁJÉKOZTATÓ

Szigetvár Város Önkormányzat a Baranya Vármegyei Önkormányzati Hivatallal konzorciumi együttműködésben kívánja megvalósítani a TOP\_PLUSZ-1.2.3-21 azonosítószámú „Belterületi utak fejlesztése” című pályázat keretein belül elnyert 5 db pályázati konstrukciót az alábbiak szerint:

1. TOP\_PLUSZ-1.2.3-21-BA1-2022-00007 azonosítószámú „Kárpátok útja (hrsz. 1444; hrsz. 1360)”;
2. TOP\_PLUSZ-1.2.3-21-BA1-2022-00008 azonosítószámú „Szent István ltp. (hrsz. 1786/66; hrsz. 1786/2; hrsz. 1786/41; hrsz. 1786/78; hrsz. 1787/35)”;
3. TOP\_PLUSZ-1.2.3-21-BA1-2022-00009 azonosítószámú „Bem utca (hrsz.1966)”;
4. TOP\_PLUSZ-1.2.3-21-BA1-2022-00010 azonosítószámú „Hoboli út (hrsz.1288/1); Radován tér (hrsz.1137/17) északi oldal; Honvéd utca (hrsz. 488)”;
5. TOP\_PLUSZ-1.2.3-21-BA1-2022-00011 azonosítószámú „Dózsa György út (hrsz. 1236; hrsz.1198/5; hrsz.1178/1)”.

A belterületi utak felújításának kivitelezési tevékenysége megkezdődött **2024. június 17-én hétfőn** a TOP\_PLUSZ-1.2.3-21-BA1-2022-00011 azonosítószámú „Dózsa György út (hrsz. 1198/5; 1178/1)” vonatkozásában.

A **Dózsa György út** kivitelezési tevékenységhez, tervezett aszfaltozáshoz kapcsolódóan a tájékoztató az alábbi:

Szigetváron a Dózsa György út parkoló átépítés (COOP ABC mögötti rész régi GELKA épület) kivitelezési munkái 2024. június 17-én elkezdődtek, mely **munka teljes forgalom és parkolási lehetőség kizárásával történik.**

A tervezett ütemezés szerint **2024. június 17-én, hétfőn 06:30 órától várhatóan 2024. július 09. kedd 07:00 óráig** a megjelölt terület teljesen le lesz zárva.

**Kérem Tisztelt Lakosságot, hogy a fentebb részletezettek szerint, ha szükséges a gépjárműveikkel az érintett parkolókból kiállni szíveskedjenek.** Parkolásra a közlekedési szabályokat betartva a környező utcákban (Kerecsényi utca, Hársfa utca, Török Bálint utca, Dandó köz, Dózsa György út) lesz lehetőség, illetve **2024. július 10. szerda 07:00 óráig** a Radován téren letakarásra került a mindkét irányban behajtani tilos tábla, így ezen időszakban a téren is lehetőség lesz parkolni.


Az érintett útszakaszon, illetve annak közvetlen környezetében jelzőtáblák segítik a közlekedőket, kérünk mindenkit, hogy körültekintően vezessen!

**Az érintett közutak forgalomterhelése miatt fentebb felsorolt intézkedések mellett is torlódások, fennakadások várhatóak. Az esetleges kellemetlenségek miatt kérem a közlekedésben résztvevők, illetve a lakosság türelmét!**

**További felvilágosítás kérhető a Kisváros Nonprofit Kft. ügyvezetőjétől, Bein Mihálytól a 06-73/510-280-as telefonszámon, illetve a Szigetvári Polgármesteri Hivatal Vagyongazdálkodási és Műszaki Osztályának osztályvezetőjétől, Marton-Fekete Csillától a 06-73/514-324-es telefonszámon!**

Kelt: Szigetvár, 2024. június 18.

Dr. Vass Péter polgármester s.k.

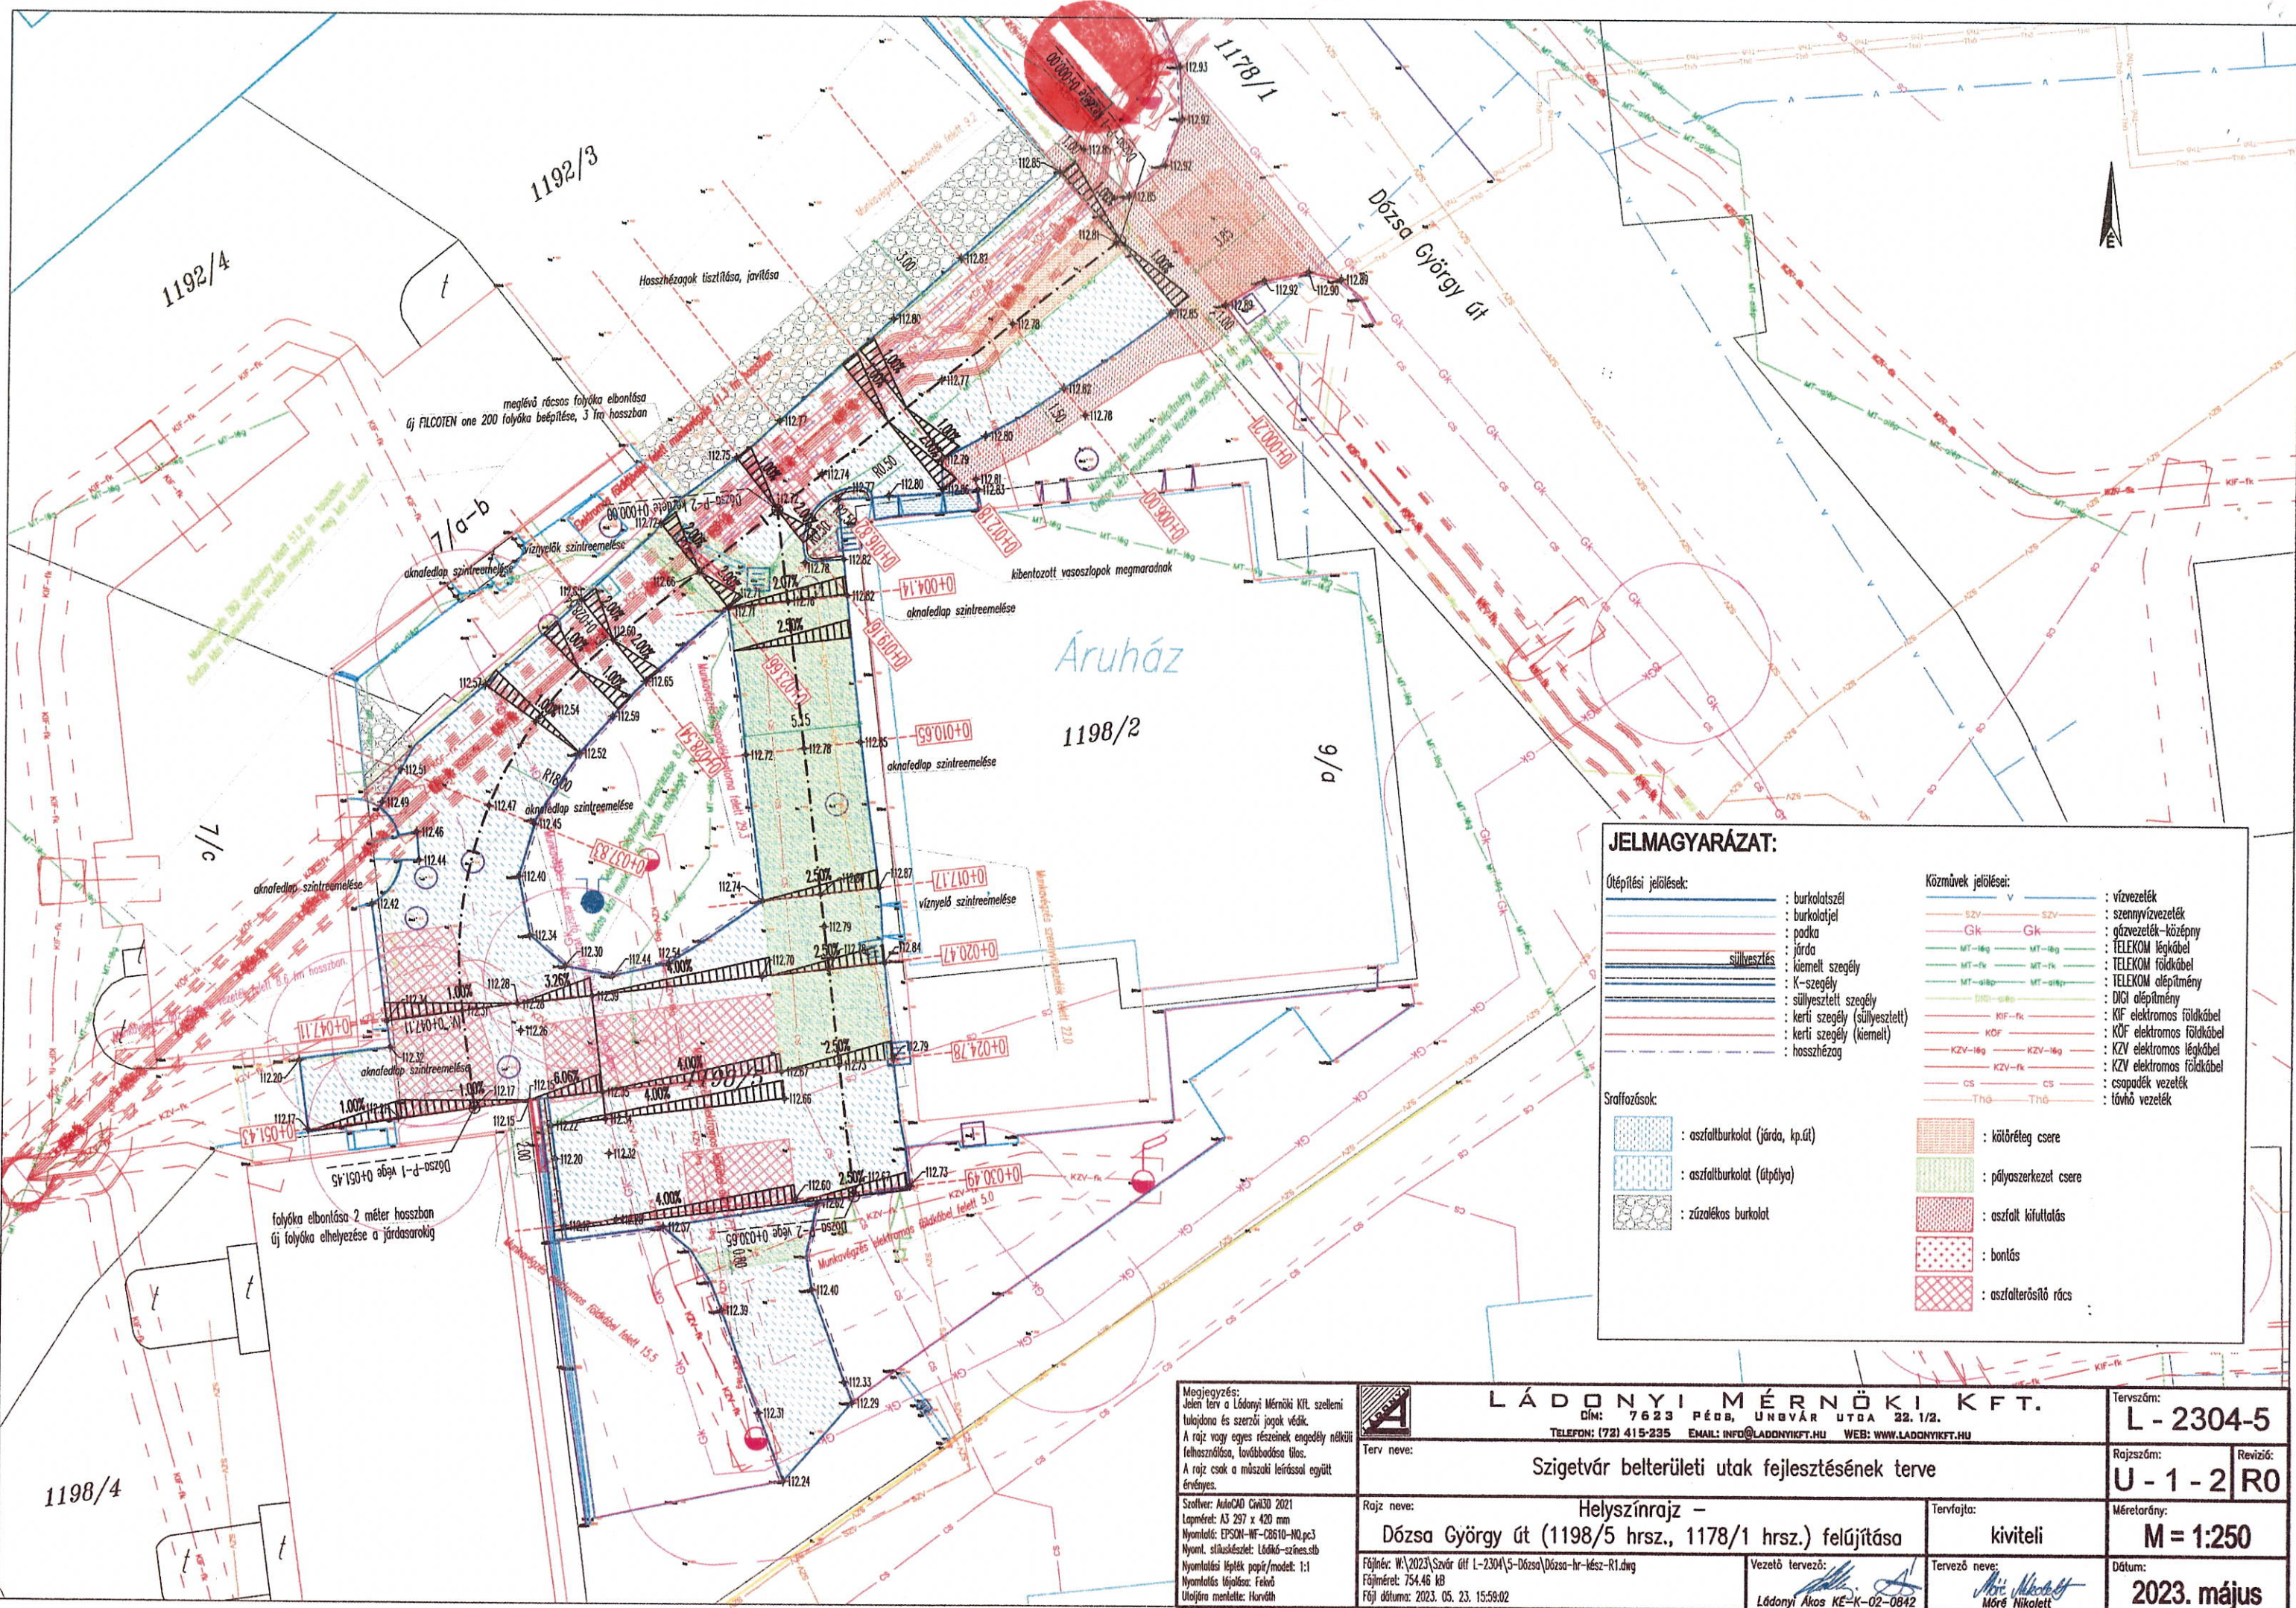

**JELMAGYARÁZAT:**

<b>Útépítési jelölések:</b>	<ul style="list-style-type: none"> <li>burkolatszél</li> <li>burkolatjel</li> <li>padka</li> <li>járda</li> <li>süllyesztés</li> <li>kiemelt szegély</li> <li>K-szegély</li> <li>süllyesztett szegély</li> <li>kerti szegély (süllyesztett)</li> <li>kerti szegély (kiemelt)</li> <li>hosszhézag</li> </ul>	<b>Közművek jelölései:</b>	<ul style="list-style-type: none"> <li>vízvezeték</li> <li>szennyvízvezeték</li> <li>gázvezeték-középn</li> <li>TELEKOM légkábel</li> <li>TELEKOM földkábel</li> <li>TELEKOM alépitmény</li> <li>DIGI alépitmény</li> <li>KIF-ék</li> <li>KÖF-ék</li> <li>KZV-ék</li> <li>KZV-ék</li> <li>csapadékv. vezeték</li> <li>tölvő vezeték</li> </ul>
<b>Szaffozások:</b>	<ul style="list-style-type: none"> <li>aszfaltburkolat (járda, kp.út)</li> <li>aszfaltburkolat (út-pálya)</li> <li>zúzalékos burkolat</li> <li>kölöréteg csere</li> <li>pályaszerkezet csere</li> <li>aszfalt kiültetés</li> <li>bontás</li> <li>aszfaltlerősítő rács</li> </ul>		

**LÁDONYI MÉRNÖKI KFT.**  
 Cím: 7623 Pécs, Ungvár utca 22. 1/2.  
 Telefon: (72) 415-235 | Email: info@ladonyikft.hu | Web: www.ladonyikft.hu

Tervszám: **L - 2304-5**

Rajzsám: **U - 1 - 2** | Revizó: **R0**

Rajz neve: **Szigetvár belterületi utak fejlesztésének terve**

Rajz neve: **Helyszínrajz - Dózsa György út (1198/5 hrsz., 1178/1 hrsz.) felújítása**

Tervfajta: **iviteli**

Méretarány: **M = 1:250**

Méretarány: **M = 1:250**

Dátum: **2023. május**

Megejegyzés:  
 Jelen terv a Ládonyi Mérnöki Kft. szellemi tulajdona és szerzői jogok védik.  
 A rajz vagy egyes részeinek engedély nélkül felhasználása, továbbadása tilos.  
 A rajz csak a műszaki leírással együtt érvényes.

Stílus: AutoCAD Civil3D 2021  
 Lapméret: A3 297 x 420 mm  
 Nyomtató: EPSON-WF-C8610-inko3  
 Nyomt. stílusfájl: Ládók-szines.stb  
 Nyomatási lépték papír/modell: 1:1  
 Nyomatás utóállás: Felad  
 Utóállás mentte: Horváth

Fájlnev: W:\2023\Szvár út L-2304-5-Dózsa\Dózsa-hr-kész-R1.dwg  
 Fájl méret: 754.46 kB  
 Fájl dátuma: 2023. 05. 23. 15:58:02

Vezető tervező: *Ládonyi Ákos* KE-K-02-0842  
 Tervező neve: *Móri Miklós* Móri Miklós